

Legende

	Fahrbahn/Radweg - bl. Aufbau
	Schutz- und Abwehrkassettens - Pflaster Beton, grau
	Grünsflächen
	überregionaler Radweg - Pflaster, Beton, maschelalk.
	Parkflächen, Betonpflaster grau
	Sicherheitskanten - Grenzstreifenpflaster, grau
	Seitenabstärken - Pflaster, Beton, grau
	Rinne
	Promenade Funktionsband, Frödingspflaster, bun. vorh. Material
	Promenade Gehband - Grenzstreifenpflaster, bun. Reihenumrand. Oberflächengest.
	geschobene Kanten und Stützstreifen - Grenzstreifenpflaster grau, passe verlegt
	Band Grenzplatten - 95 cm weit, unterschiedliche Längen
	Fahrbahn - Deckenerneuerung
	Rippenplatten - Granit
	Noppenplatten - Granit
	Noppenplatten - Beton
	Test-Straßentag mit 3cm Ansicht (Bereng Beton oder gleichwertig) Ablauf
	Anpassungsbereich
	Betonplatte 30x20cm

	Niedrigschwelle mit Angabe von Gefälle (%) und Steigung (°) im Prozent, Länge der Gefälle- (Stützungs-) strecke und Höhenmesser
	zu fliegender Baum
	Quermeigung
	Hoch-, Tiefpunkt
	Info-Spielen
	Leuchte "Amsterdam" Doppelmast, Leuchten GmbH Pasewalk, anthrazitgrau
	Blanke ohne Leuchte
	Doppelbank mit Mittellehne
	Infosteilern Museumssteilern
	Infosystem Caspar-David-Friedrich-Rundweg
	WETZ Wirsing 90, anthrazit
	Versorgungspoller (Strom/Wasser)
	Schiffspoller
	Pyramidenbahnboche
	Fahrdrehscheibe "Flora" ohne Querholm, ohne Querholm, feuerverzinkt
	Lichtsignalanlage
	Schiffswank aufnehmen und wieder einbauen
	Bordstein - Beton
	Bordstein - Granit
	Bearbeitungsgrenze abgesetzter Bord

Dorsch Gruppe
BDC
 BDC Dorsch Consult
 Ingenieurgesellschaft mbH
 Niederlassung M-V
 18069 Rosow, 6
 Tel.: 0381-20788-0
 Fax: 0381-20788-25

behandelt: 07/2018
 gezeichnet: 07/2018
 geprüft: 07/2018
 Trimmnet

bearbeitet: 07/2018
 gezeichnet: 07/2018
 geprüft: 07/2018

Universitäts- und Hansestadt Greifswald
 Der Oberbürgermeister
 vertreten durch:
 Tiefbau- und Grünflächenamt
 Markt 15
 17489 Greifswald

Nr.	Art der Änderung	Datum	Zeichen


ENTWURFSPLANUNG

Auftraggeber: Universitäts- und Hansestadt Greifswald
 Tief- und Grünflächenamt
 Markt 15
 17489 Greifswald

Unterliefer Blatt-Nr.: 5.1 / 1
 Lageplan

PROJIS-Nr.:
 Straße: Hansering
 Maßstab: 1:250

Universitäts- und Hansestadt Greifswald
 Umgestaltung Hansering 1. BA

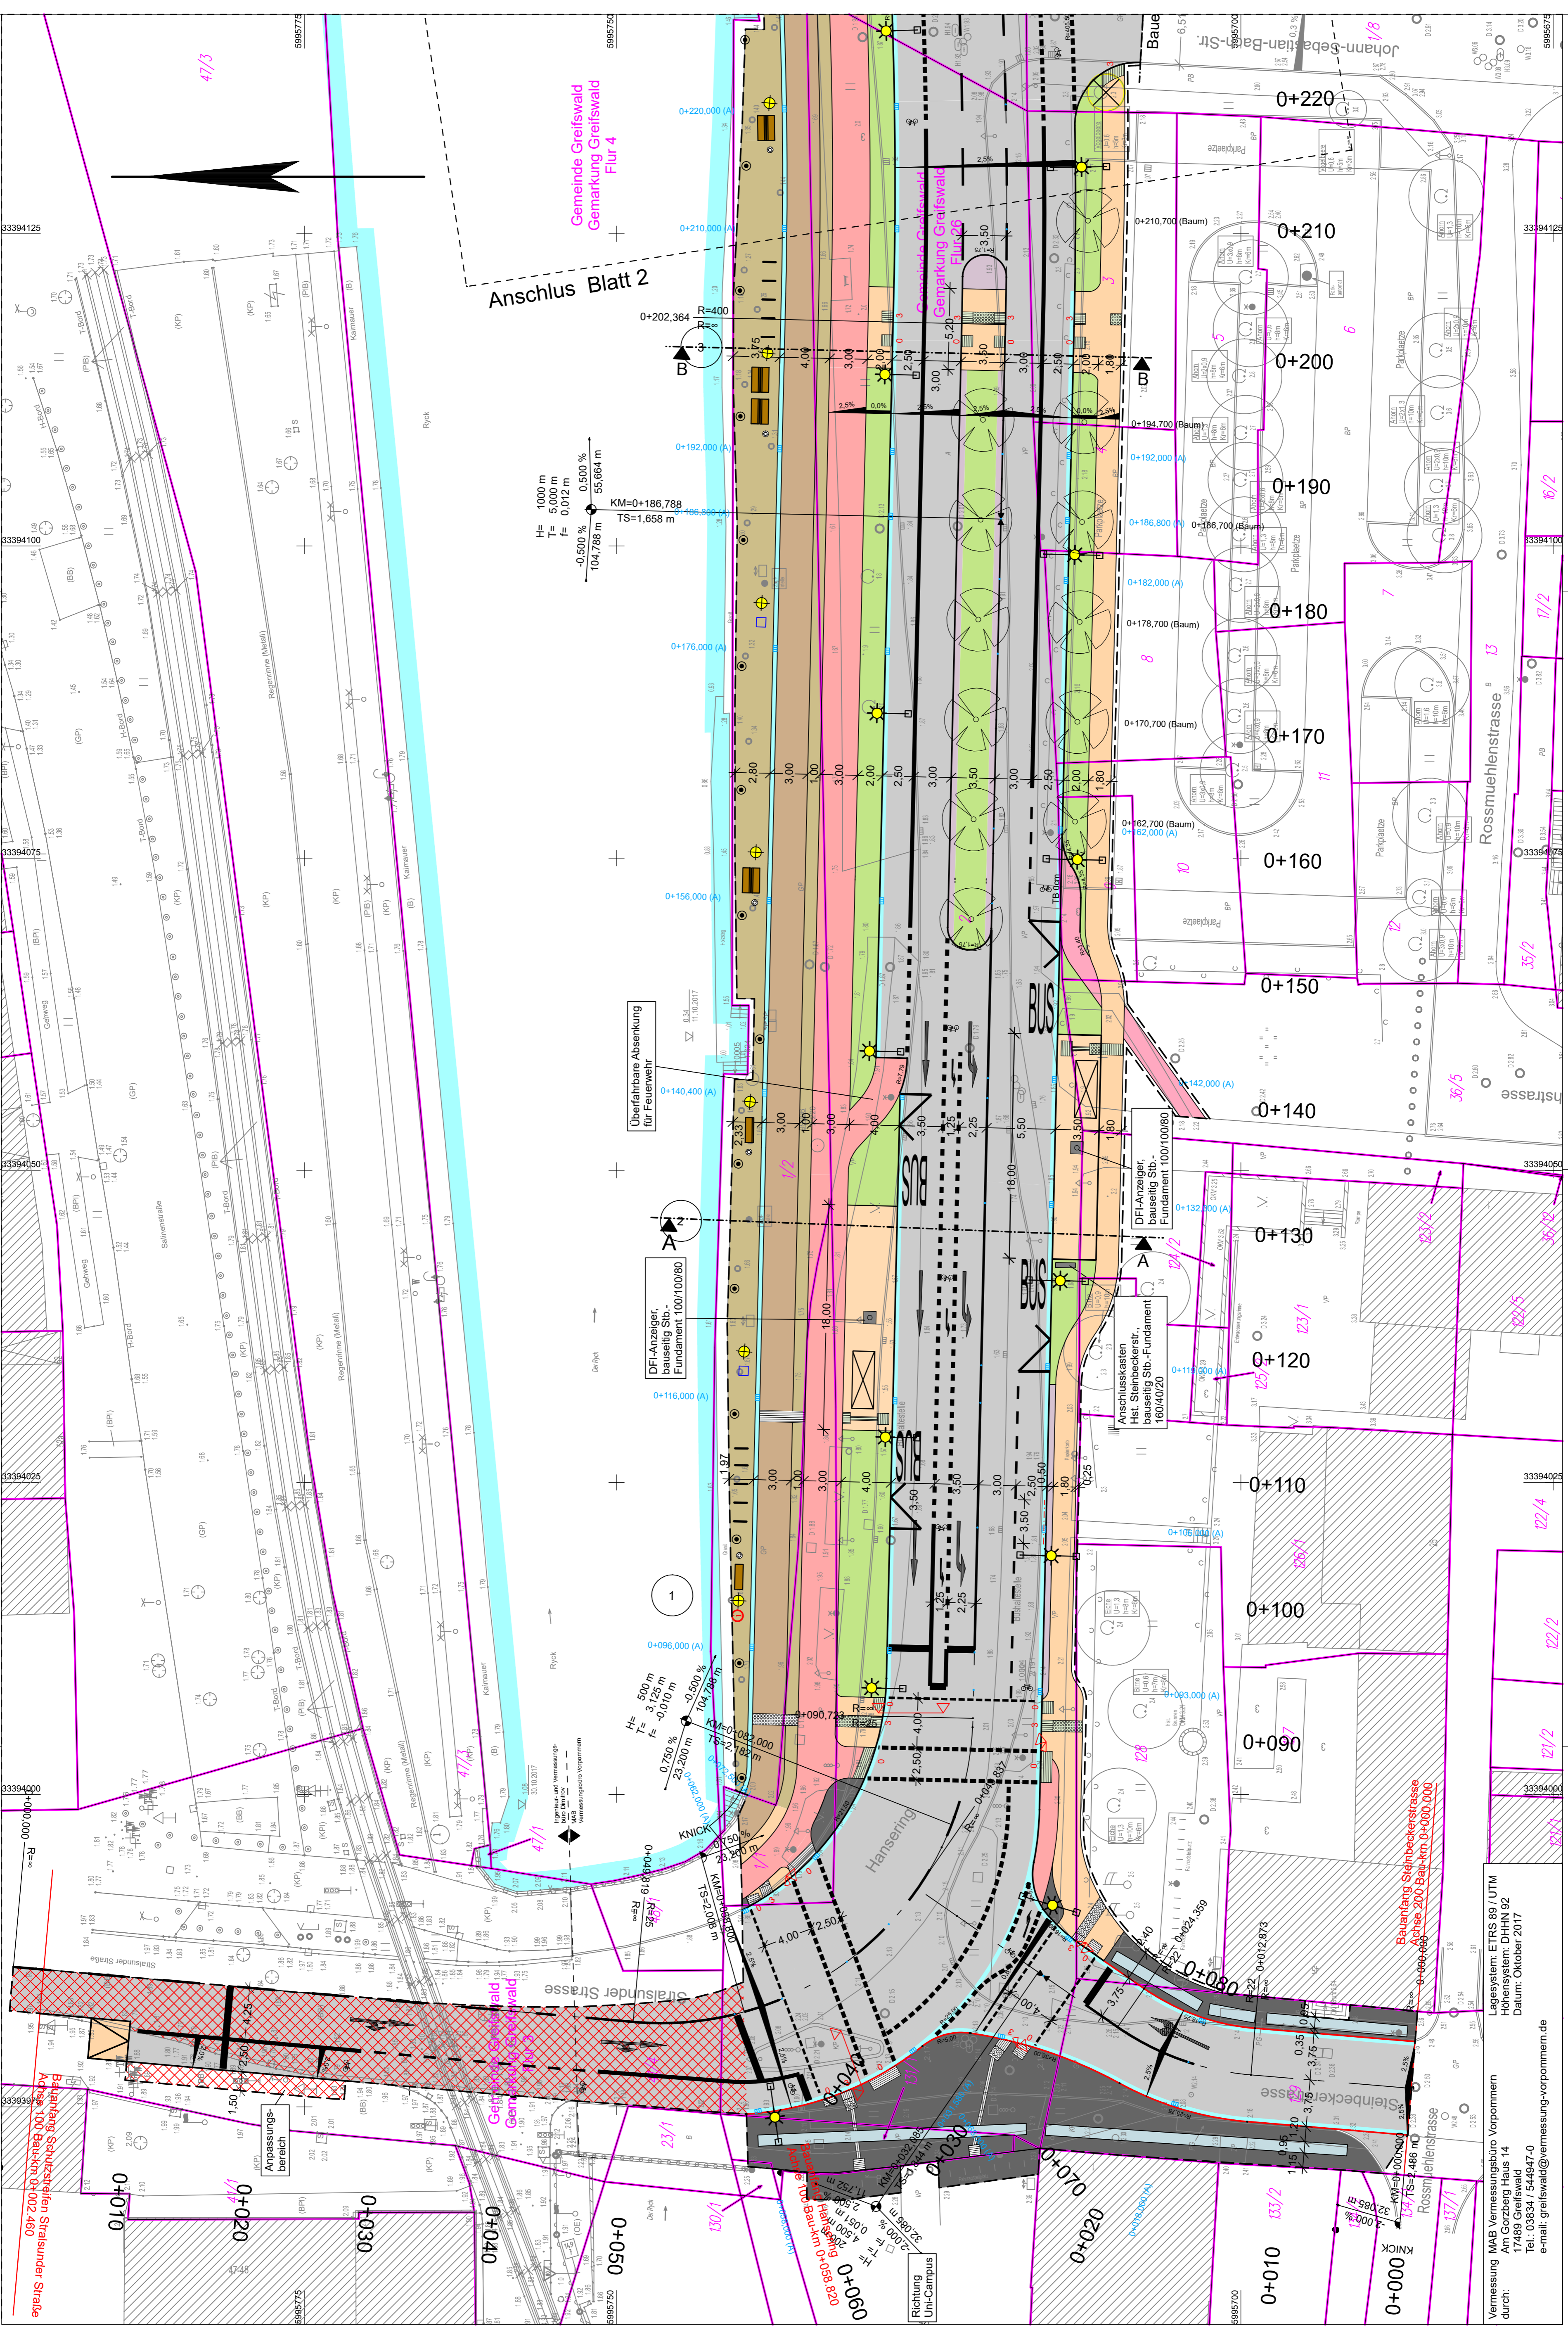

Vermessung MAB Vermessungsbüro Vorpommem
 Am Gorzberg Haus 14
 17489 Greifswald
 Tel.: 03834 / 544947-0
 e-mail: greifswald@vermessung-vorpommern.de

Lageystem: ETRS 89 / UTM
 Höhenystem: DHHN 92
 Datum: Oktober 2017