


- gepl. Fahrbahn - Asphalt
- gepl. Gosse - Betonstein
- gepl. Parken längs - Großpflaster
- gepl. Sicherheitsstreifen - Leseplaster, groß
- gepl. Gehweg und Fahrradbügel (Feuerwehr), Klinkerpflaster (in Zufahrten hochkant)
- gepl. Randstreifen - Leseplaster, klein
- gepl. Zufahrten u. Einmündung Bhf.-Str. - Kleinpflaster, Granit grau
- gepl. Einkürzung Anrampung
- gepl. Betonpflaster Fahrbahn (Einmündung Bhf.-Str.)
- gepl. Betonpflaster Radweg (Einmündung Bhf.-Str.)
- gepl. Betonplatten Gehweg (Einmündung Bhf.-Str.)
- gepl. Baumstandorte
- gepl. Mastleuchte

- 2. Rettungsweg mit Aufstellbereich für Drehleiter erforderlich
- Feuerwehr Aufstellfläche

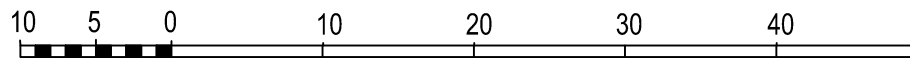

M 1:500

Grundlage: Vermessung April 2023 + digitale Stadtkarte
 Koordinatensystem: ETRS89 / UTM zone 33N
 Höhensystem: DHHN2016

Entwurfsbearbeitung / Grundplanherstellung :	Datum	Zeichen
INGENIEURBÜRO POHL Grimmer Straße 11 - 14 17489 Greifswald Tel.: 03834/507420 Fax: 03834/507498	bearbeitet	29.08.23 Pohl
	gezeichnet	29.08.23 Pohl
	geprüft: Greifswald, den	

1		Datum	Name
2			
3			
Änderungen			

Auftraggeber: **Universitäts- und Hansestadt Greifswald**
 vertreten durch: **Tiefbau- und Grünflächenamt**
 Walther-Rathenau-Straße 11
 17489 Greifswald

Objekt: **Umgestaltung Baustraße**
 Einrichtungsverkehr, Parken beidseitig

Zeichnung: Übersichtslageplan	Maßstab: 1 : 500	Unterlage : 2.1 Blatt Nr. : 1
--------------------------------------	------------------	----------------------------------