


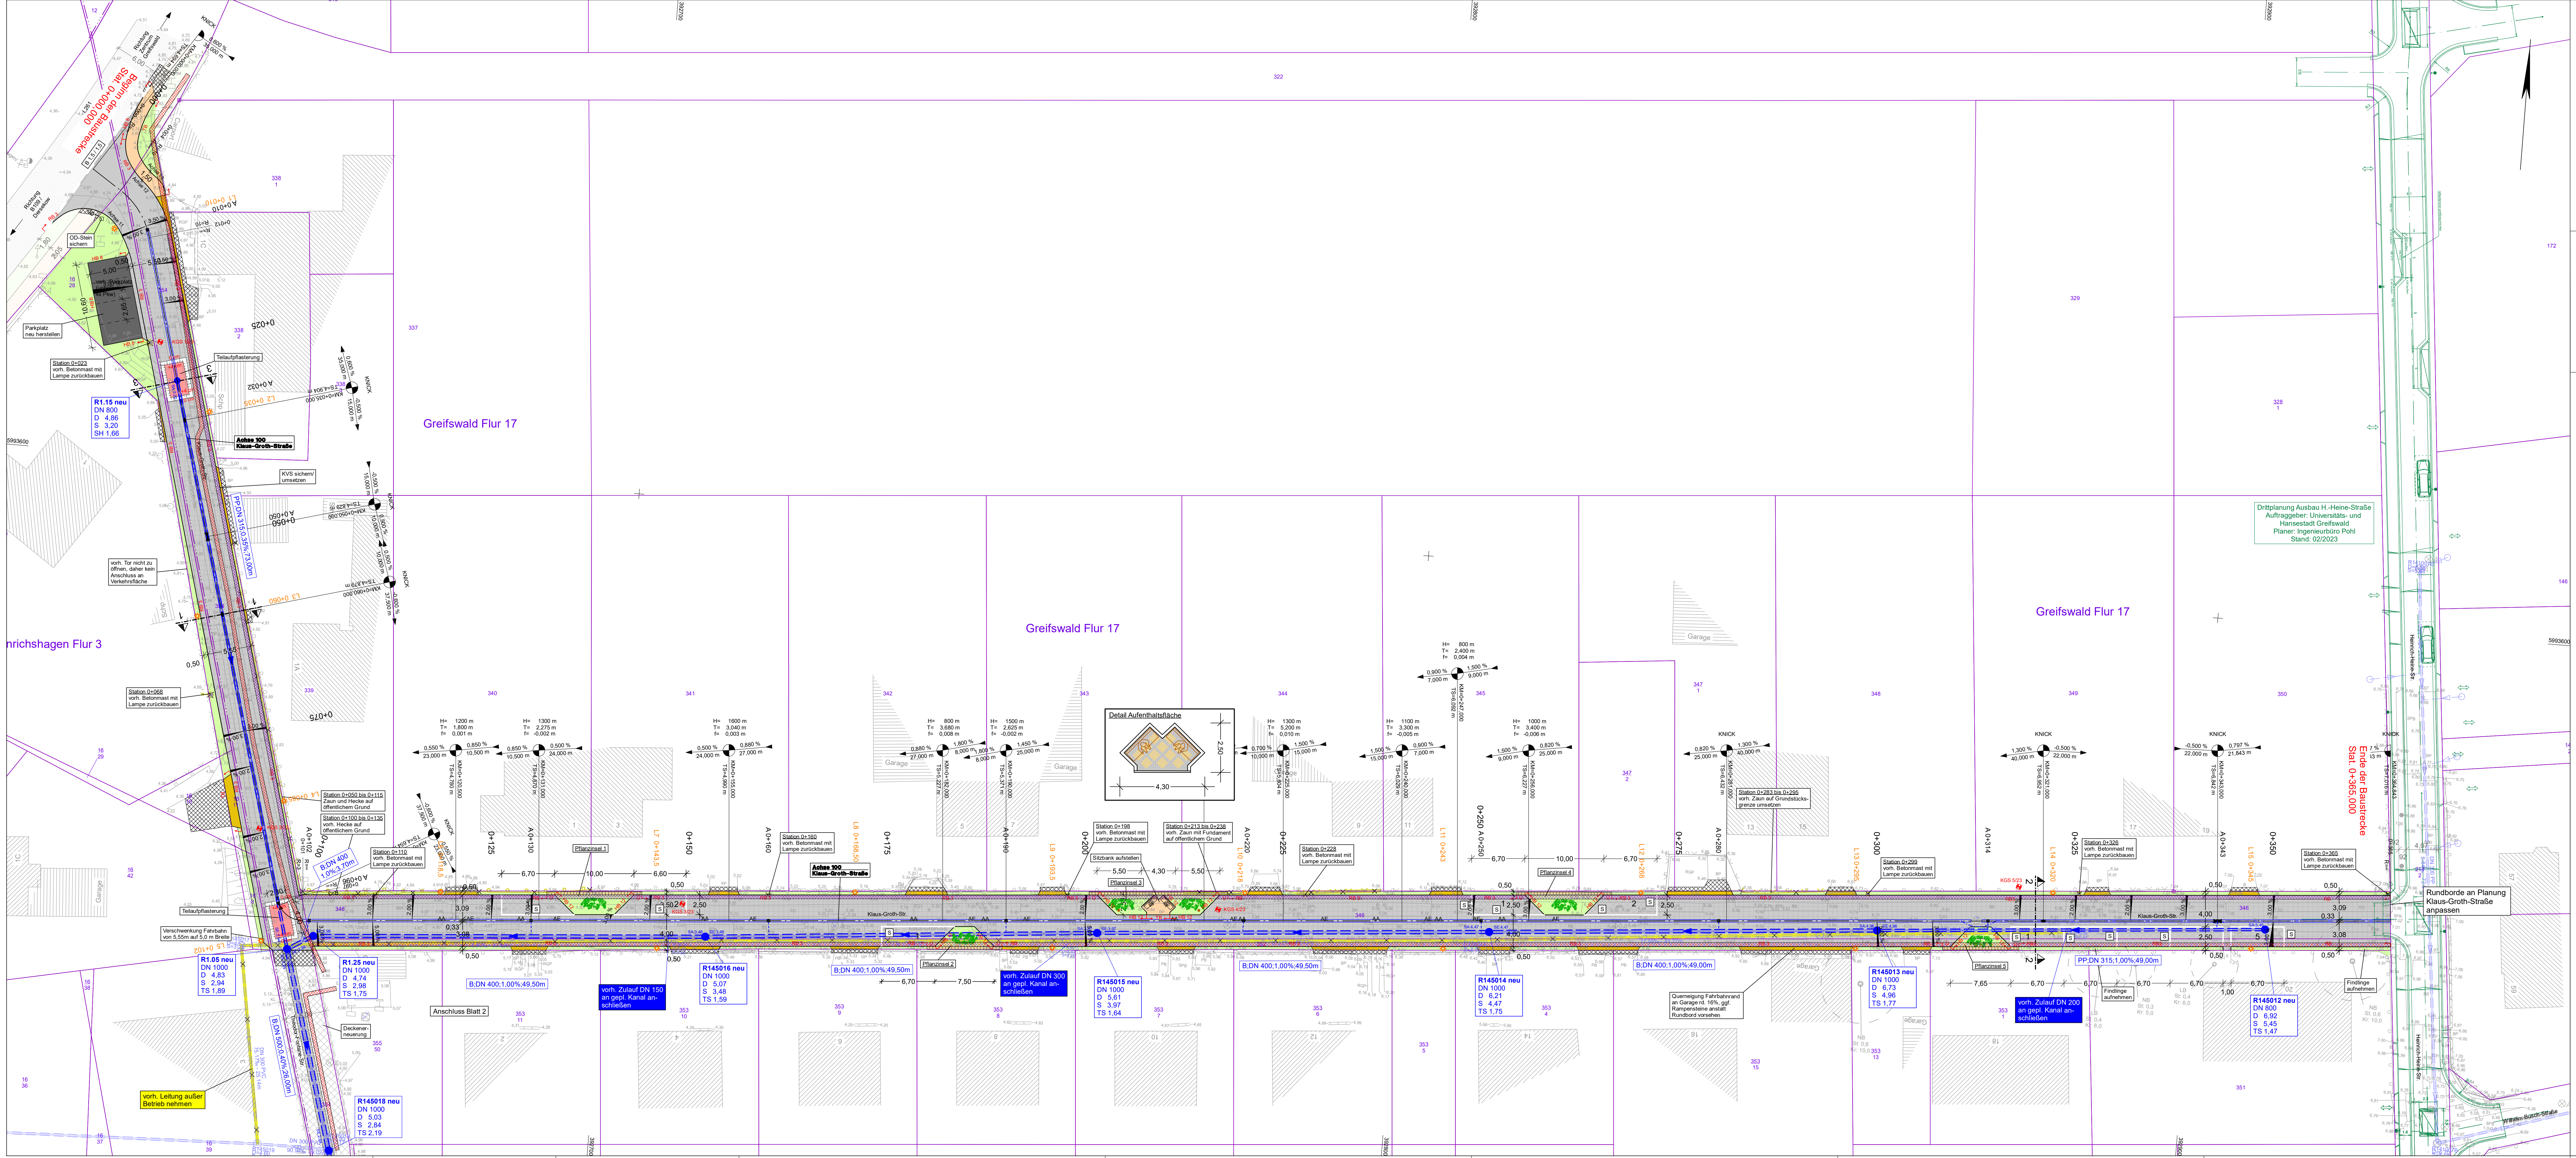

### Zeichenerklärung Vermessung

|                            |                                 |                                     |
|----------------------------|---------------------------------|-------------------------------------|
| Wohn- / Wirtschaftsgebäude | Straßenaufbau am Bord           | Schieberkappe Gas                   |
| Gebäude                    | Beton- / Holzmauer              | Straßenaufbau frei legend           |
| Zaun                       | Verkehrsschild                  | Halbleiterschicht                   |
| Hecke                      | Zufahrt                         | Zugang                              |
| Stützmauer                 | Findling (FSL)                  | Richtungspfeil                      |
| Schutzplanke oder Geländer | Kn-Stahl / OD-Markierung        | Schieberkappe Anschlagsschale       |
| Kantenlinie                | Wärmehaus / Anspül              | Brühlkasten                         |
| unbefestigte Wirtg         | Auslauf / Wasserspiegel         | Stützmauer                          |
| Nutzungsgrenzlinie         | Kabelkanalmarkierung (KVS)      | Aufnahmeplan (AP) mit 1:100 Maßstab |
| Böschung Oberkante         | Schachtdruck                    | Hängerpunkt                         |
| Böschung Unterkante        | Wegweiser / Schild              | Bohrpunkt                           |
| Bord                       | Tü                              | Stubben / Einzelbauch               |
| Leuchten / Durchlass       | Einleitbaum (Krone maßstäblich) | Vegetationslinie                    |
| Regenwasserleitung         | M-Landbau (s. Baum in)          | Baumschneid                         |
| Schmutzwasserleitung       | M-Landbau (K. Row in)           | Wurzelhaas                          |

### Zeichenerklärung

|                                                  |                                                                    |                    |
|--------------------------------------------------|--------------------------------------------------------------------|--------------------|
| Fahrbahn (Pflaster/Asphalt) mit Stützengangsrand | Straßenbeleuchtung mit Stützengangsrand                            | Fahrbahn mit Achse |
| Deckenverkleinerung                              | Begrünung Pflanzinsel gemäß Pflanzplan                             | Gehweg             |
| Bankett                                          | Hecke abbauen                                                      | Bankett            |
| Parkfläche                                       | Zaun abbauen                                                       |                    |
| Gehweg                                           | Medientasse Kabelschutzrohr für Breitband                          |                    |
| Zuhrt                                            | Medientasse für Niederspannungskabel                               |                    |
| Kegelung                                         | Medientasse Kabelschutzrohr für Breitband und Niederspannungskabel |                    |
| Tellerpflasterung                                |                                                                    |                    |

|                                                                            |                                                                       |            |      |
|----------------------------------------------------------------------------|-----------------------------------------------------------------------|------------|------|
| <br><b>IBVM GmbH</b><br>Site Manager<br>Alexanderstr. 3 b<br>16337 Marirow | <br><b>IBVM GmbH</b><br>N. Rietzsch<br>Hansstraße 21<br>16337 Marirow | Datum      | Name |
|                                                                            |                                                                       | bearbeitet | DFP  |
|                                                                            |                                                                       | gezeichnet | DFE  |
|                                                                            |                                                                       | gelesen    |      |
|                                                                            |                                                                       | geprüft    |      |

|                                                                                |                                                                                         |       |      |
|--------------------------------------------------------------------------------|-----------------------------------------------------------------------------------------|-------|------|
| <br><b>Universitäts- und Hansestadt Greifswald Markt 1</b><br>17489 Greifswald | <br><b>Stadtwerke Greifswald GmbH</b><br>Gützkower Landstraße 18-21<br>17489 Greifswald | Datum | Name |
|                                                                                |                                                                                         |       |      |

|     |                  |       |         |
|-----|------------------|-------|---------|
| Nr. | Art der Änderung | Datum | Zeichen |
|     |                  |       |         |

## AUSFÜHRUNGSPLANUNG

|                                                                                          |  |                                                            |
|------------------------------------------------------------------------------------------|--|------------------------------------------------------------|
| Straße / Abschn.-Nr.: Station: Klaus-Groth-Straße<br>PROJIS-Nr.: 10670                   |  | Unterlage / Blatt-Nr.: 5 / 1<br>Lageplan<br>Maßstab: 1:250 |
| Ausbau und Umgestaltung der Verkehrsanlagen in der Klaus-Groth-Straße, Greifswald        |  |                                                            |
| Grundplan hergestellt: Ingenieurbüro Voss&Mudersack<br>Alexanderstr. 3b<br>16337 Marirow |  |                                                            |
| Aufnahme: 02/2023<br>Feldvergleich: 04/2023<br>Kataster: 03/2023                         |  |                                                            |
| Lageplan: ETRS 89 / UTM zone 33<br>Höhenplan: DHN 2016 in m NHN                          |  |                                                            |
| Projekt: 10670<br>Date: 02/2023<br>Date: 02/2023<br>Date: 02/2023<br>Date: 02/2023       |  |                                                            |