
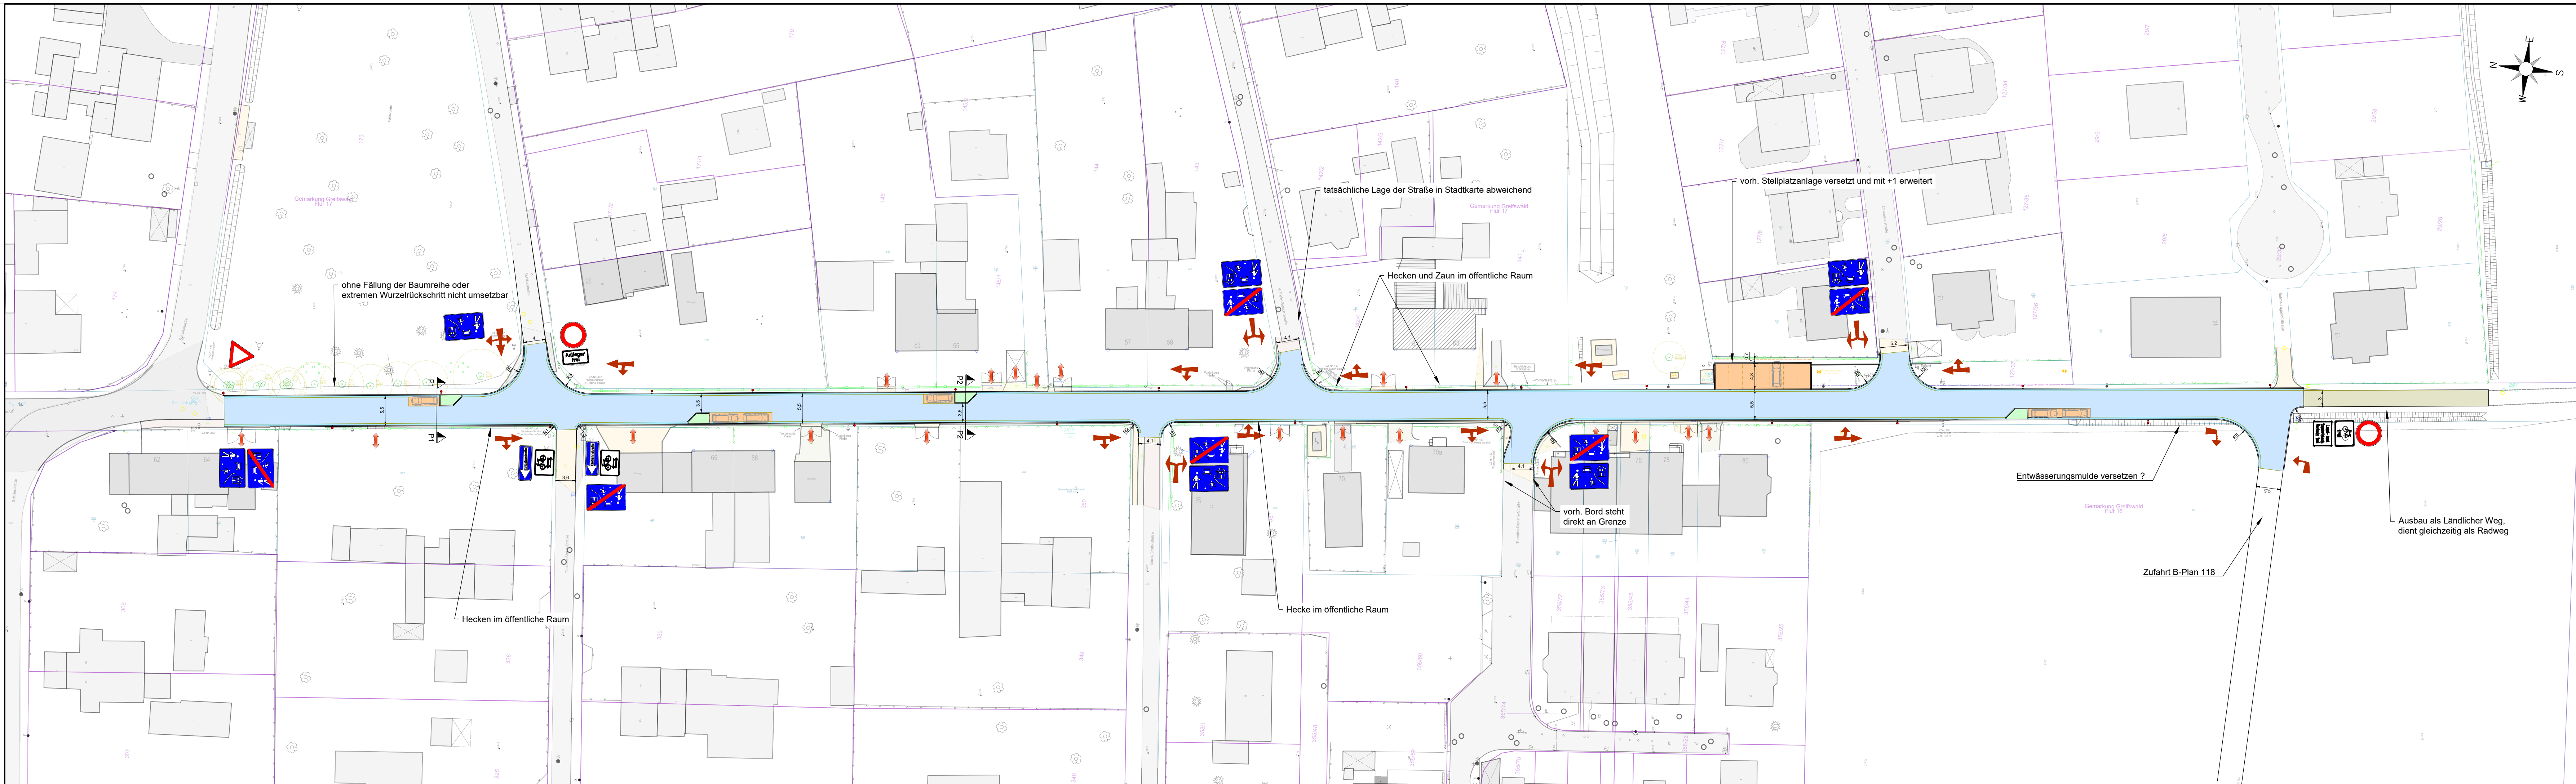


- Legende Planung**
- Fahrbahn - Betonsteinpflaster
 - Gosse - Betonsteinpflaster
 - Pkw-Stellplätze - Betonsteinpflaster
 - Ländlicher Weg / Radweg - Asphalt
 - Fahrbahneinengung durch Pflanzinsel
 - Einfachleuchte

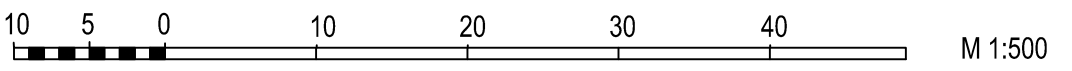

Koordinatensystem: ETRS89 / UTM zone 33N
Höhensystem: DHHN2016

Entwurfsbearbeitung / Grundplanherstellung :		Datum	Zeichen
INGENIEURBÜRO POHL		bearbeitet 19.03.21	Pohl
Grimmer Straße 11 - 14		gezeichnet 19.03.21	Pohl
17489 Greifswald		geprüft: Greifswald, den	
Tel.: 03834/507420		Fax: 03834/507498	

1			
2			
3			

Änderungen	Datum	Name
------------	-------	------

Auftraggeber: **Universitäts- und Hansestadt Greifswald**
vertreten durch: **Tiefbau- und Grünflächenamt**
Markt 15
17489 Greifswald

Objekt: **Ausbau Heinrich-Heine Straße - 3. BA**
2. Verkehrsberuhigter Bereich

- Vorplanung -

Zeichnung: Lageplan	Maßstab: 1 : 500	Unterlage : 1 Blatt Nr. : 1
----------------------------	------------------	--------------------------------