


Legende siehe Lageplan 1

Blattübersicht

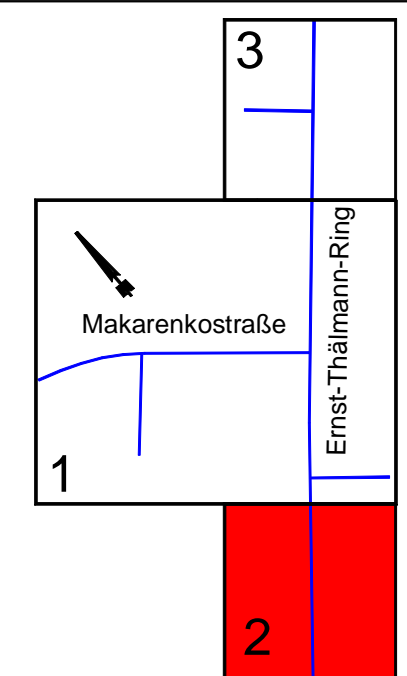


Auftragnehmer  SKH Ingenieurgesellschaft mbH Friedrich-Engels-Ring 48 a 17033 Neubrandenburg Tel.-Nr.: 0395 571886-700 Fax-Nr.: 0395 571886-702	Datum	Zeichen	
	bearbeitet:	11/2017	Hörnke
	gezeichnet:	11/2017	Kittnr
	geprüft:	11/2017	Hamann
20-16-007			

Auftraggeber Tiefbau- und Grünflächenamt Abteilung Planung Neubau Ausbau von Verkehrs- und Grünanlagen Markt 15 17489 Greifswald	Datum	Zeichen
	geprüft:	

A	Entfall Radweg u. Schutzstreifen, Material Gehweg, Bodenindikatoren, Beleuchtung	05/2018	H6 / Li
Nr.	Art der Änderung	Datum	Zeichen

VORENTWURF

 Greifswald	Unterlage / Blatt-Nr.: 5/2A
	Lageplan
	Maßstab: 1 : 250

Universitäts- und Hansestadt Greifswald, Stadtumbau Schönwalde II
 Umgestaltung Knoten Makarenkostraße / Ernst-Thälmann-Ring
 Umgestaltung Ernst-Thälmann-Ring 1.BA

aufgestellt: _____, den _____

Hoffmann & Partner
 Vermessungsbüro
 Woldegker Straße 27
 17033 Neubrandenburg
 Tel: 0395/429 89-0

Aufnahme: 09/2016
 Bearbeiter: Schulz
 Lagesystem: ETRS
 Höhensystem: DHHN92

Y 33396454.774
 X 5993627.341