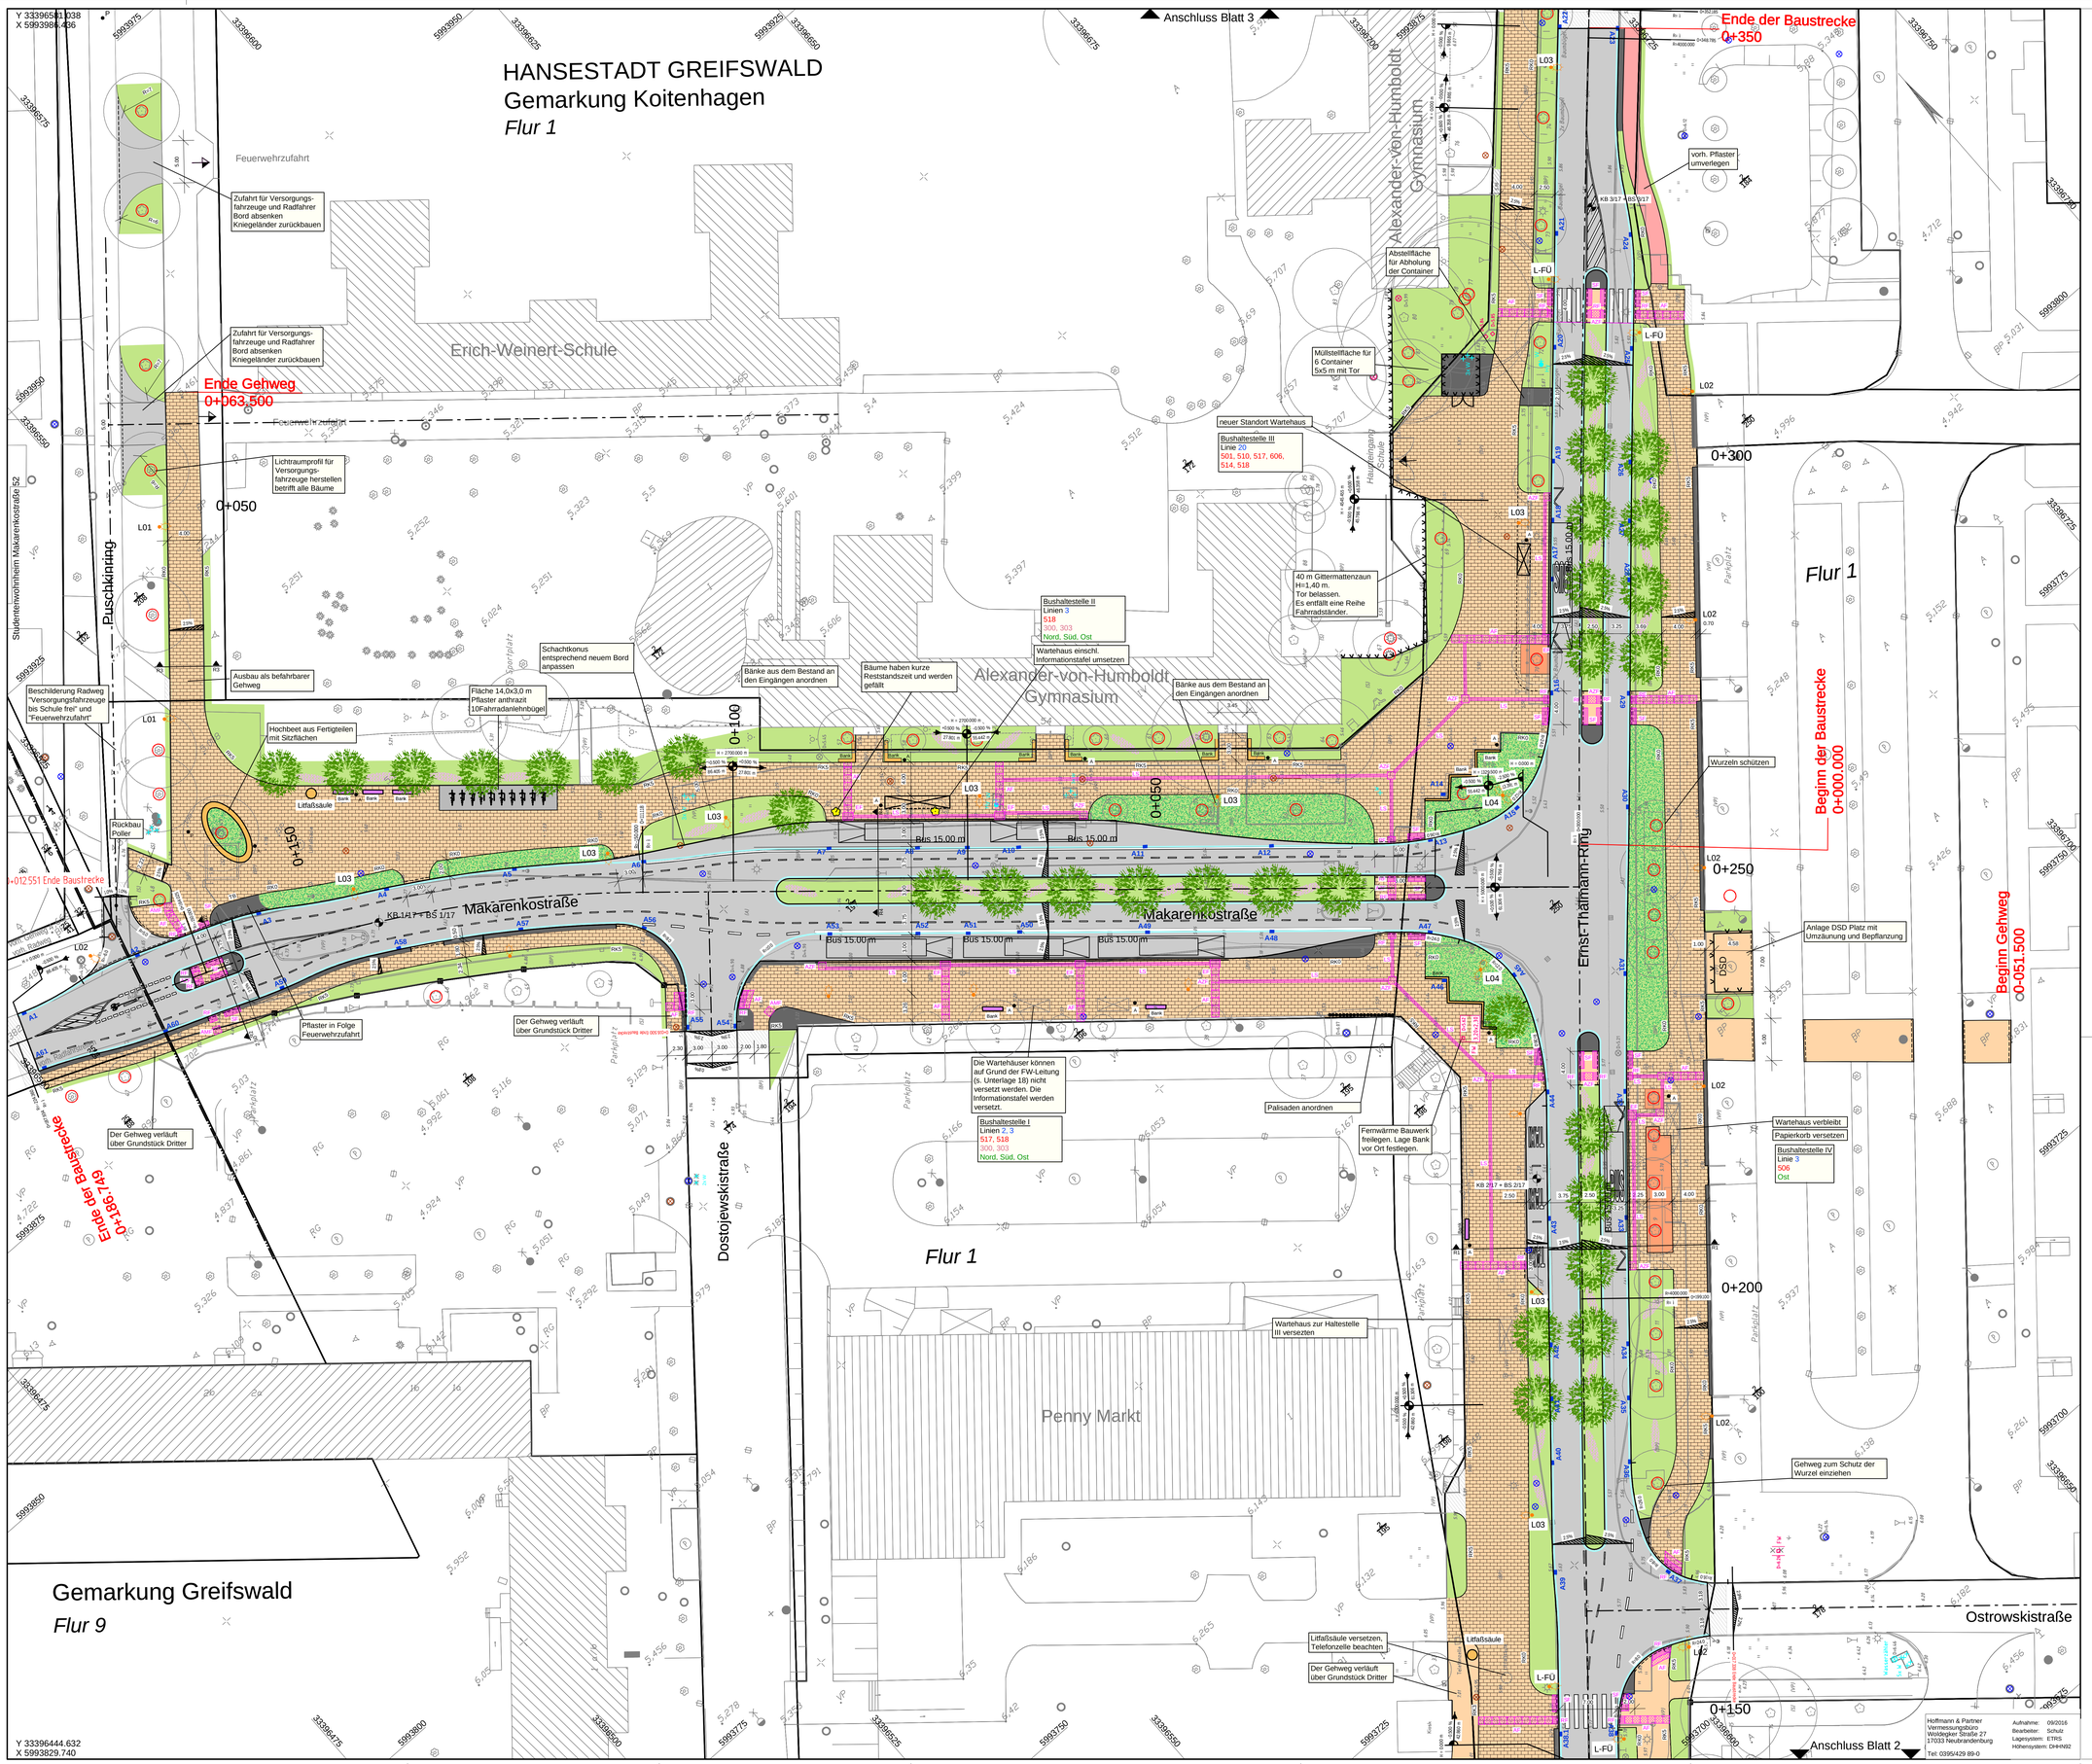

Zeichenerklärung

Planung

- Achse 100 — Fahrbahn mit Achse Grosse Bankett
- Fahrbahnteiler / Insel / Sicherheitsstreifen
- Radweg/ Rechteckpflaster
- Gehweg/ Rechteckpflaster
- Gehweg/ 4-formatiges Pflaster
- epoxidharzgebundene Wegedecke
- Anglechung
- H = 15 000 m; 1,500 m; 0,700 % — 1.631,000; 1.725,000 m — Neigungsbrechpunkt mit Angabe von Ausrundungshalbmesser, Längsneigung und Abstand zum nächsten Neigungsbrechpunkt
- Gradientenhochpunkt / Gradiententiefpunkt
- Querneigung
- Hochbord
- Rundbord
- Rasenkantenstein
- RK0 0 cm Anlauf
- RK5 5 cm Anlauf
- Kasseler Sonderbord

Sonstiges

- Rückbaufläche
- freizuhaltendes Sichtfeld Anfahrsicht 30 km/h, 30 m
- L01 — gepl. Beleuchtung

L01	1x16W/730	5m Mast
L02	2x24W/730 Ab-01	8m Mast
L03	2x24W/730 Ab-03	8m Mast
L04	2x32W/730	8m Mast
L-FÜ	Beleuchtung Fußgängerüberweg	

Verwaltung

- Gemarkungsgrenze
- Flurgrenze
- Flurstücksgrenze
- BS 4 — Baugrundaufschluss

Versorgungseinrichtungen

vorhanden

- Trinkwasserleitung
- Schmutzwasserleitung
- E-Freileitung/ E-Leitung
- Fernheizleitung
- Fernmeldeleitung - Stadtwerke bzw. Telekom

Verkehrszeichen

- Verkehrszeichen - vorhanden mit altem und neuem Standort
- Verkehrszeichen - neu
- Verkehrszeichen - zurückbauen

Entwässerung

vorhanden

- RW-Kanal, Schacht, Material, Durchmesser, Länge, Gefälle, Fliessrichtung

geplant

- RW-Kanal, Schacht, Material, Durchmesser, Länge, Gefälle, Fliessrichtung gepl. Straßenablauf
- SW-Kanal, Schacht, Material, Durchmesser, Länge, Gefälle, Fliessrichtung

Grünplanung

- vorh. Baum mit Baumschutz
- Baumfällung
- gepl. Baum
- Fahrradanlehnbügel
- Grünfläche mit Rasenansaat
- Grünfläche mit Gehölzbeflanzung
- Grünfläche mit Frühblühern
- A — Abfallbehälter
- P — Poller
- Bankauflage auf Betonquader
- Bank 2000

Bodenindikatoren nach DIN 32984

Leiten :

- LS — Leitstreifen b = 0,30 m
- RF — Richtungsfeld 90/60

Orientieren :

- AF — Auffindestreifen b = 0,90 m
- AZF — Abzweigfeld 90/90

Warnen :

- EF — Einstiegsfeld 120/90
- SF — Sperrfeld 200/60
- AMF — Aufmerksamkeitsfeld b = 0,60 m

Schutzgebiete

Die abschnittsweise vorhandenen Baumreihen am Ernst-Thälmann-Ring sind geschützt.

Leitungsinformation nicht zur Maßentnahme geeignet

Legende Vermessung

Festpunkte: Polygonpunkt

Einrichtungen der techn. Versorgung: Schacht rund; Schacht eckig; Straßeneinlauf; Lampe mit Betonmast; Schaltschrank; Wa Wasserschieber; Unterflurhydrant; Gully; Lampe mit Stahlmast

Signaturen: Wegweiser; Verkehrsschild; Nadelbaum; Nutzungsartengrenze; Zaun; Grünland/Wiese; Verbeschild; Gebüsch; Laubbaum; Mauer; Hohlengeländer

Beschriftungen: (S) Befestigungsart Sand; (PB) Befestigungsart Pflasterdecke; (BP) Befestigungsart Betonplatten; (A) Befestigungsart Asphalt; (VP) Befestigungsart Verbundpflaster

Grenzen: Grenzstein, -punkt

Blattübersicht

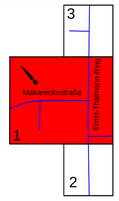

Auftragnehmer		Datum	Zeichen
SKH Ingenieurgesellschaft mbH Friedrich-Engels-Ring 48 a 17033 Neubrandenburg Tel.-Nr.: 0395 571886-700 Fax-Nr.: 0395 571886-702	bearbeitet:	11/2017	Hörnke
	gezeichnet:	11/2017	Kirjain
	geprüft:	11/2017	Hamann
	20-16-007		

Auftraggeber		Datum	Zeichen
Tiefbau- und Grünflächenamt Abteilung Planung Neubau Ausbau von Verkehrs- und Grünanlagen Markt 15 17489 Greifswald	geprüft:		

Nr.	Art der Änderung	Datum	Zeichen
A	Entfall Radweg u. Schutzstreifen, Material Gehweg, Bodenindikatoren, Beleuchtung	05/2018	Hö / Li

VORENTWURF

Universitäts- und Hansestadt Greifswald

Unterlage / Blatt-Nr.: 5/1A

Lageplan

Maßstab: 1 : 250

Universitäts- und Hansestadt Greifswald, Stadtumbau Schönwalde II

Umgestaltung Knoten Makarenkostraße / Ernst-Thälmann-Ring
Umgestaltung Ernst-Thälmann-Ring 1.BA

aufgestellt:

_____ den _____

841x1189