


# Einrichtungsverkehr Tempo 30 - Parken beidseitig

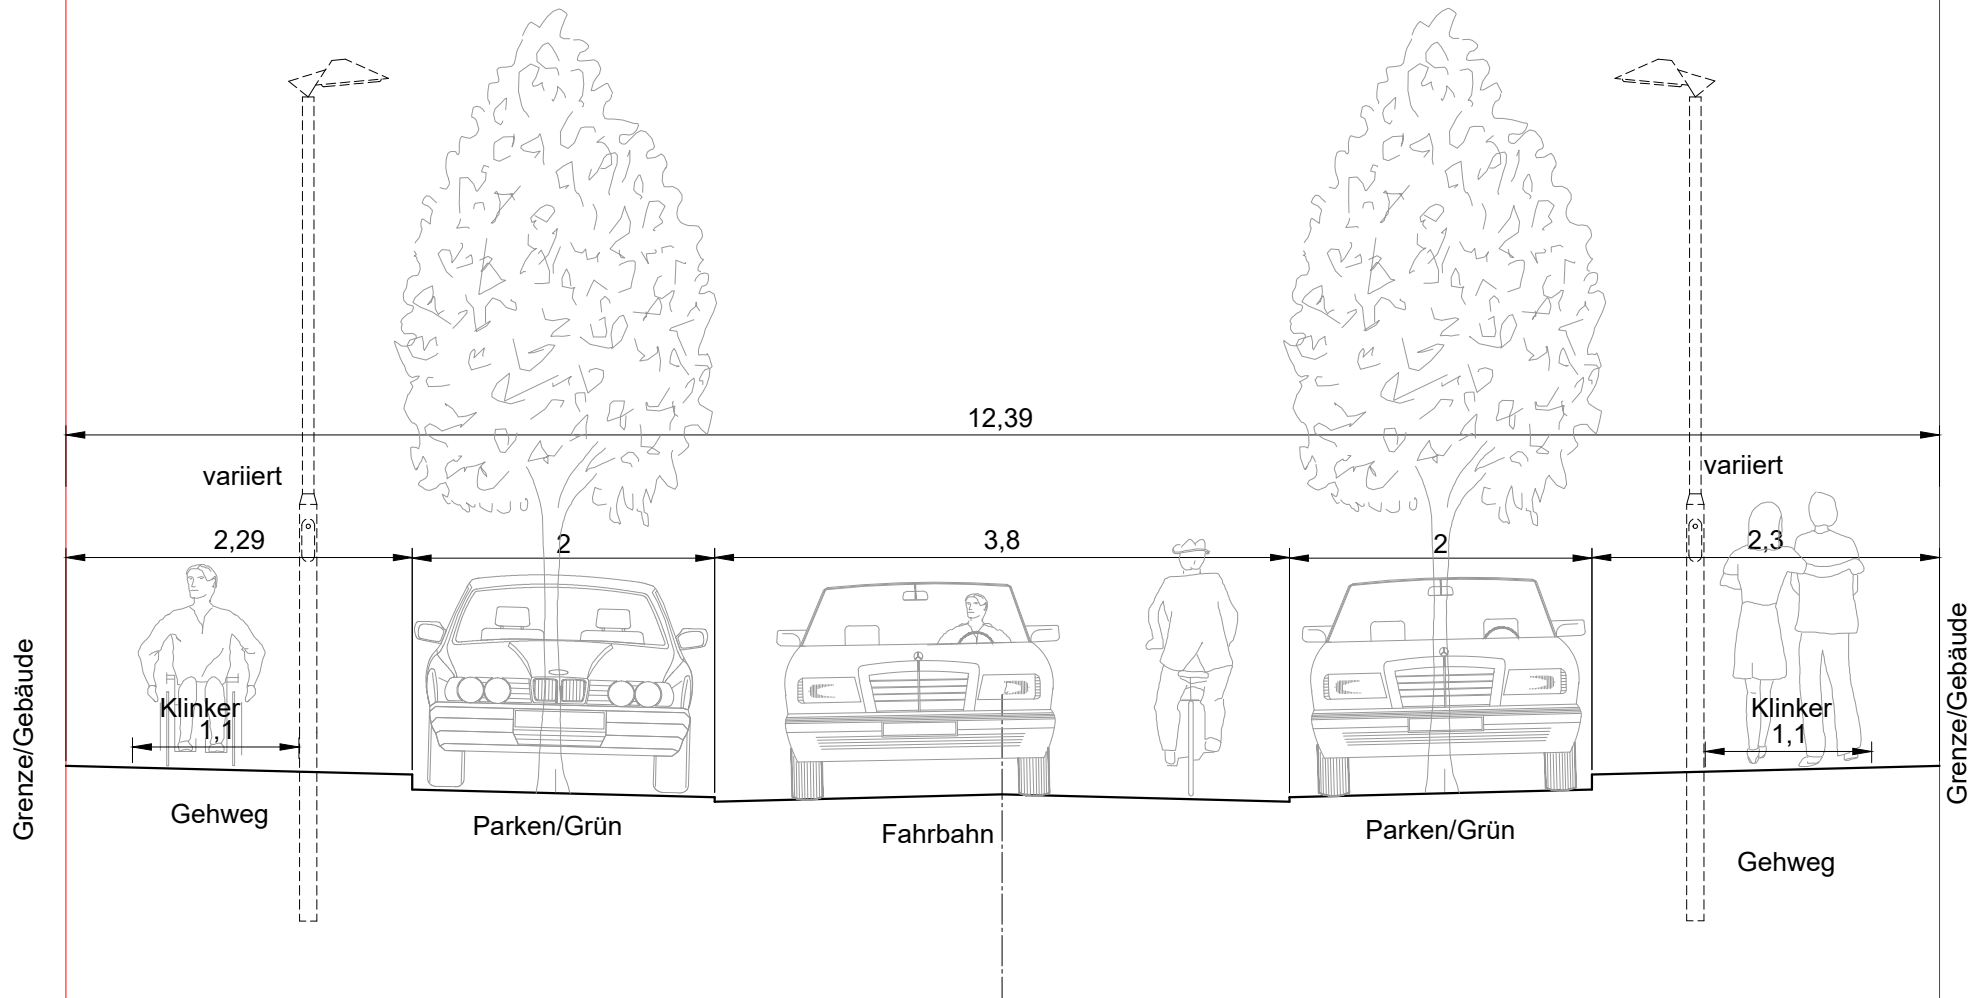

Längsparken entfällt im Bereich der ausgewiesenen Feuerwehraufstellflächen

Querschnitt a-a Böhme Straße  
M 1 : 50