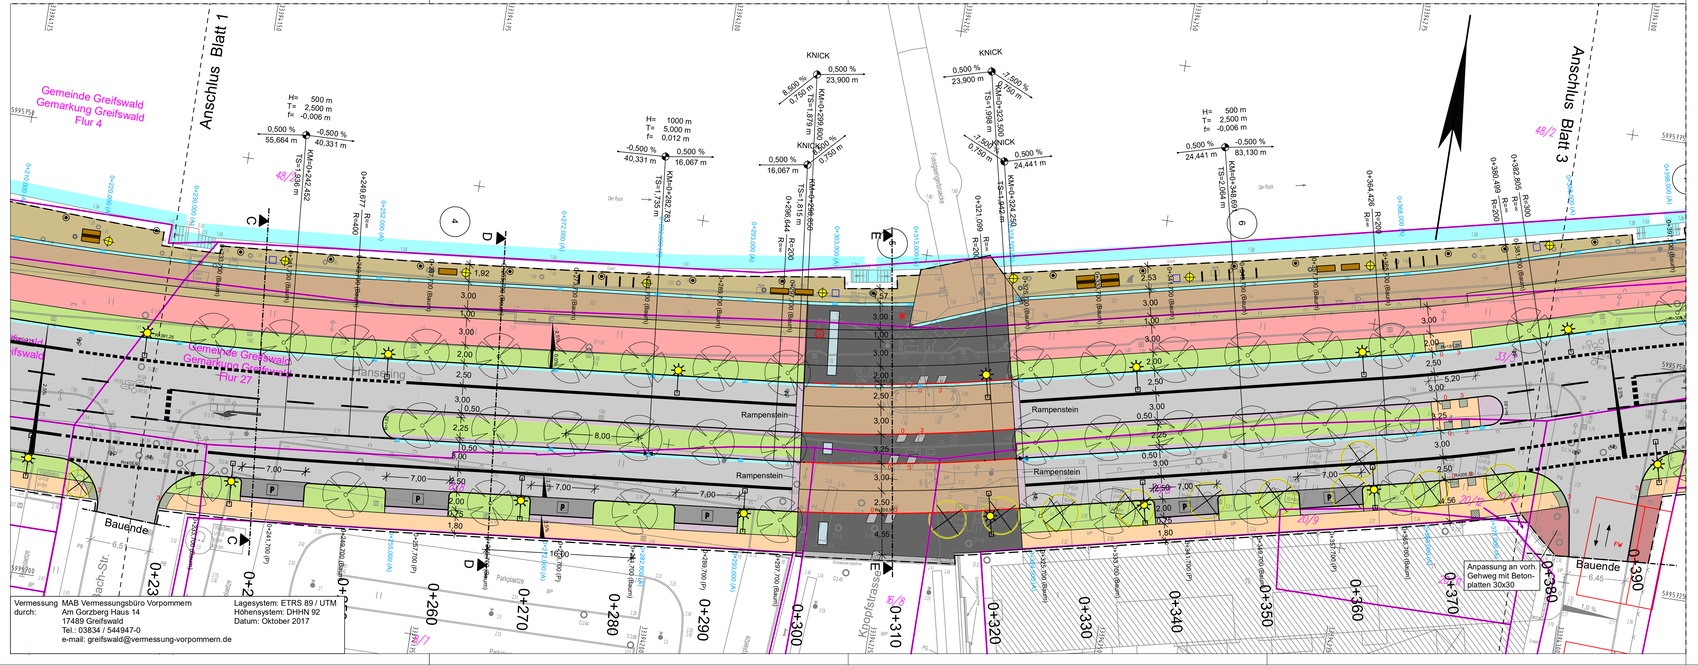

Vermessung durch: MAB Vermessungsbüro Vorpommern
Am Gorzberg Haus 14
17489 Greifswald
Tel.: 03834 / 544947-0
e-mail: greifswald@vermessung-vorpommern.de

Lagesystem: ETRS 89 / UTM
Höhensystem: DHHN 92
Datum: Oktober 2017

Legende

- Fahrbahn/Radweg - bit. Aufbau
- Gehweg und Bushaltestellen - Pflaster, Beton, grau
- Grünflächen
- überregionaler Radweg - Pflaster, Beton, muschelkalk
- Parkflächen, Betonpflaster, grau
- Sicherheitsstellen - Granitkleinpflaster, grau
- Sicherheitsstellen - Pflaster, Beton, grau
- Rinne
- Promende Funktionsband, Findlingspflaster, bunt, vorh. Material
- Promende Gehband - Granitgroßpflaster, bunt, Reihenverband, Oberfläche gesägt, gestockt, fest verfugt
- Querung Knopfstraße und Stadteingang - Granitkleinpflaster grau, passé verlegt
- Band Granitplatten 95 cm breit, unterschiedliche Längen
- Fahrbahn - Deckenemeuerung
- Rippenplatten - Granit
- Noppenplatten - Granit
- Rippenplatten - Beton
- Noppenplatten - Beton
- 0 / 3 Tast-/Schrägstein mit 3cm Ansicht (Berding Beton oder gleichwertig)
- Ablauf
- Anpassungsbereich
- Betonplatte 30x30cm
- Neigungsbrechpunkt mit Angabe von Gefälle (-) und Steigung (+) in Prozent, Länge der Gefälle- (Steigungs-) strecke und Halbmesser
- zu fällender Baum
- Querneigung
- Hoch-, Tiefpunkt
- Info-Stelen
- Leuchte "Amsterdam" Doppelmast, Leuchten GmbH Pasewalk, anthrazitgrau
- Bänke mit Lehne
- Bänke ohne Lehne
- Doppelbank mit Mittellehne
- Infostelen Museumshafen
- Infosystem Caspar-David-Friedrich-Rundweg
- Abfallbehälter WETZ Winsen 90, anthrazit
- Versorgungspoller (StromWasser)
- Schiffspoller
- Pyramidenhainbuche
- Fahrradanlehnbügel "Florida" ohne Querholm, E. Ziegler Metallbearbeitung AG, Breite 90cm, ohne Querholm, feuerverzinkt
- Lichtsignalanlage
- Schiffsbank aufnehmen und wieder einbauen
- Bordstein - Beton
- Bordstein - Granit
- Bearbeitungsgrenze
- abgesenkter Bord

1 2 3

Dorsch Gruppe BDC
BDC Dorsch Consult
Ingenieurgesellschaft mbH
Niederlassung M-V
Industriestraße 8
18069 Rostock
Tel.: 0381-20788-0
Fax: 0381-20788-25

	Datum	Zeichen
bearbeitet	07/2018	Heinzelmann
gezeichnet	07/2018	Fester
geprüft: 07/2018		Trommert

Universitäts- und Hansestadt Greifswald
Der Oberbürgermeister
vertreten durch:
Tiefbau- und Grünflächenamt
Markt 15
17489 Greifswald

bearbeitet: .....

geprüft: .....

Nr.	Art der Änderung	Datum	Zeichen

ENTWURFSPLANUNG

Auftraggeber: Universitäts und Hansestadt Greifswald
Der Oberbürgermeister, vertreten durch
Tief- und Grünflächenamt
Markt 15
17489 Greifswald

Straße: Hansering

PROJIS-Nr.:

Unterlage/ Blatt-Nr.: 5.1 / 2

Lageplan

Maßstab: 1:250

Universitäts- und Hansestadt Greifswald
Umgestaltung Hansering 1. BA

\\BDC-C426C-B\Projekte\CARD90\3855_EP\3855_EP\LP_ST_250_02_TSC.PLT\LP_ST_250_02_TSC 24.07.18