


# Anlage 6.1 der Begründung

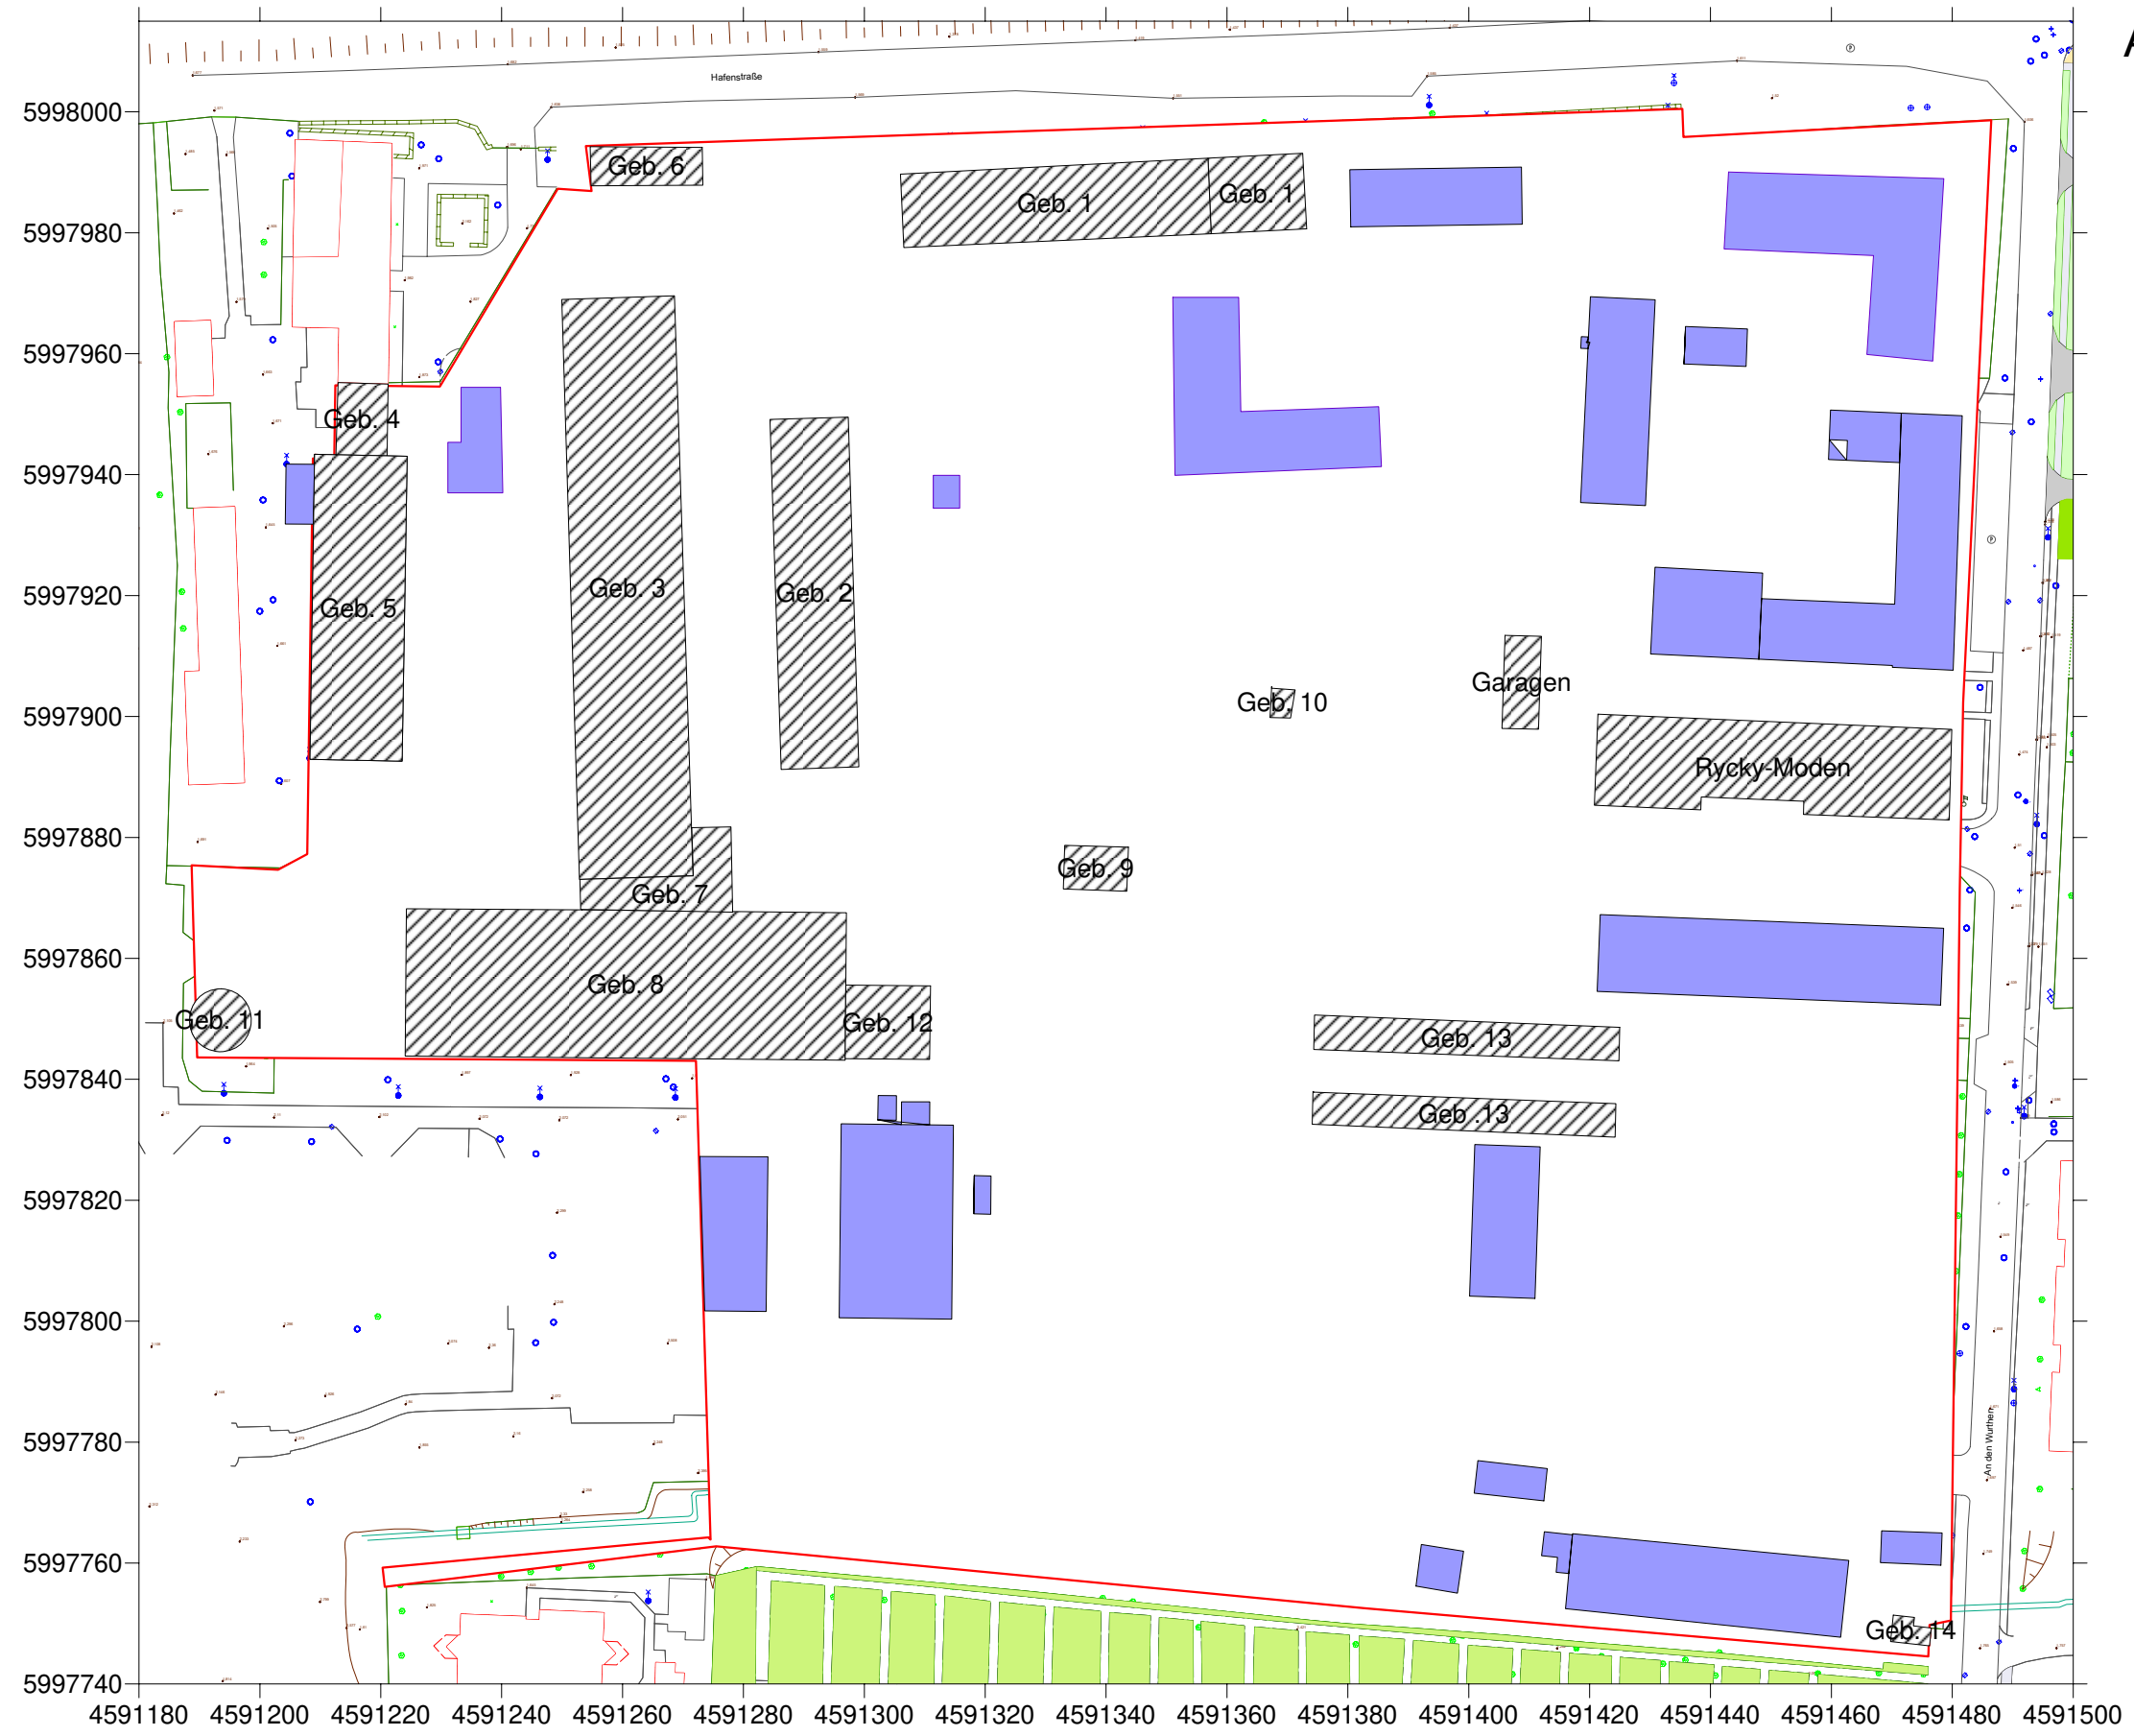

## Legende

- Gebäude Nr. / Abbruch
- Geb. 1 Werkhalle mit Sozialtrakt
- Geb. 2 Werkstatt
- Geb. 3 Lackierhalle mit Sozialtrakt
- Geb. 4 Büro- und Sanitärtrakt
- Geb. 5 Werkstatt mit Montagegruben
- Geb. 6 Garagen
- Geb. 7 Zwischenbau
- Geb. 8 Werkshalle
- Geb. 9 Großgarage
- Geb. 10 Kleinkläranlage
- Geb. 11 Kläranlage (Ölabscheider)
- Geb. 12 Anbau Geb. 8
- Geb. 13 Garagen
- Geb. 14 Schuppen
- ehem. Gebäude /  
Tiefenentrümmerung
- stadteigene Flächen

|  |   |
|--|---|
| <b>Projekt:</b> Rückbau und Altlastensanierung im Bereich des B-Plans 55 "Hafenstraße" in Greifswald |   |
| <b>Übersichtsplan:</b> Lage der Abbruchobjekte und der Tiefenentrümmerung                            |   |
| Auftraggeber:  | Universitäts- und Hansestadt Greifswald |
| Bearbeiter:  | Dipl.-Geol. F. Ballossek                |
| Datum:   | 30.09.2016                              |
| <b>Anlage 7.1</b>  |   |
| Maßstab: 1 : 1.200   |   |

**URST**

Umwelt- und Rohstoff-Technologie  
GmbH Greifswald