




Anlage 6.2 der Begründung

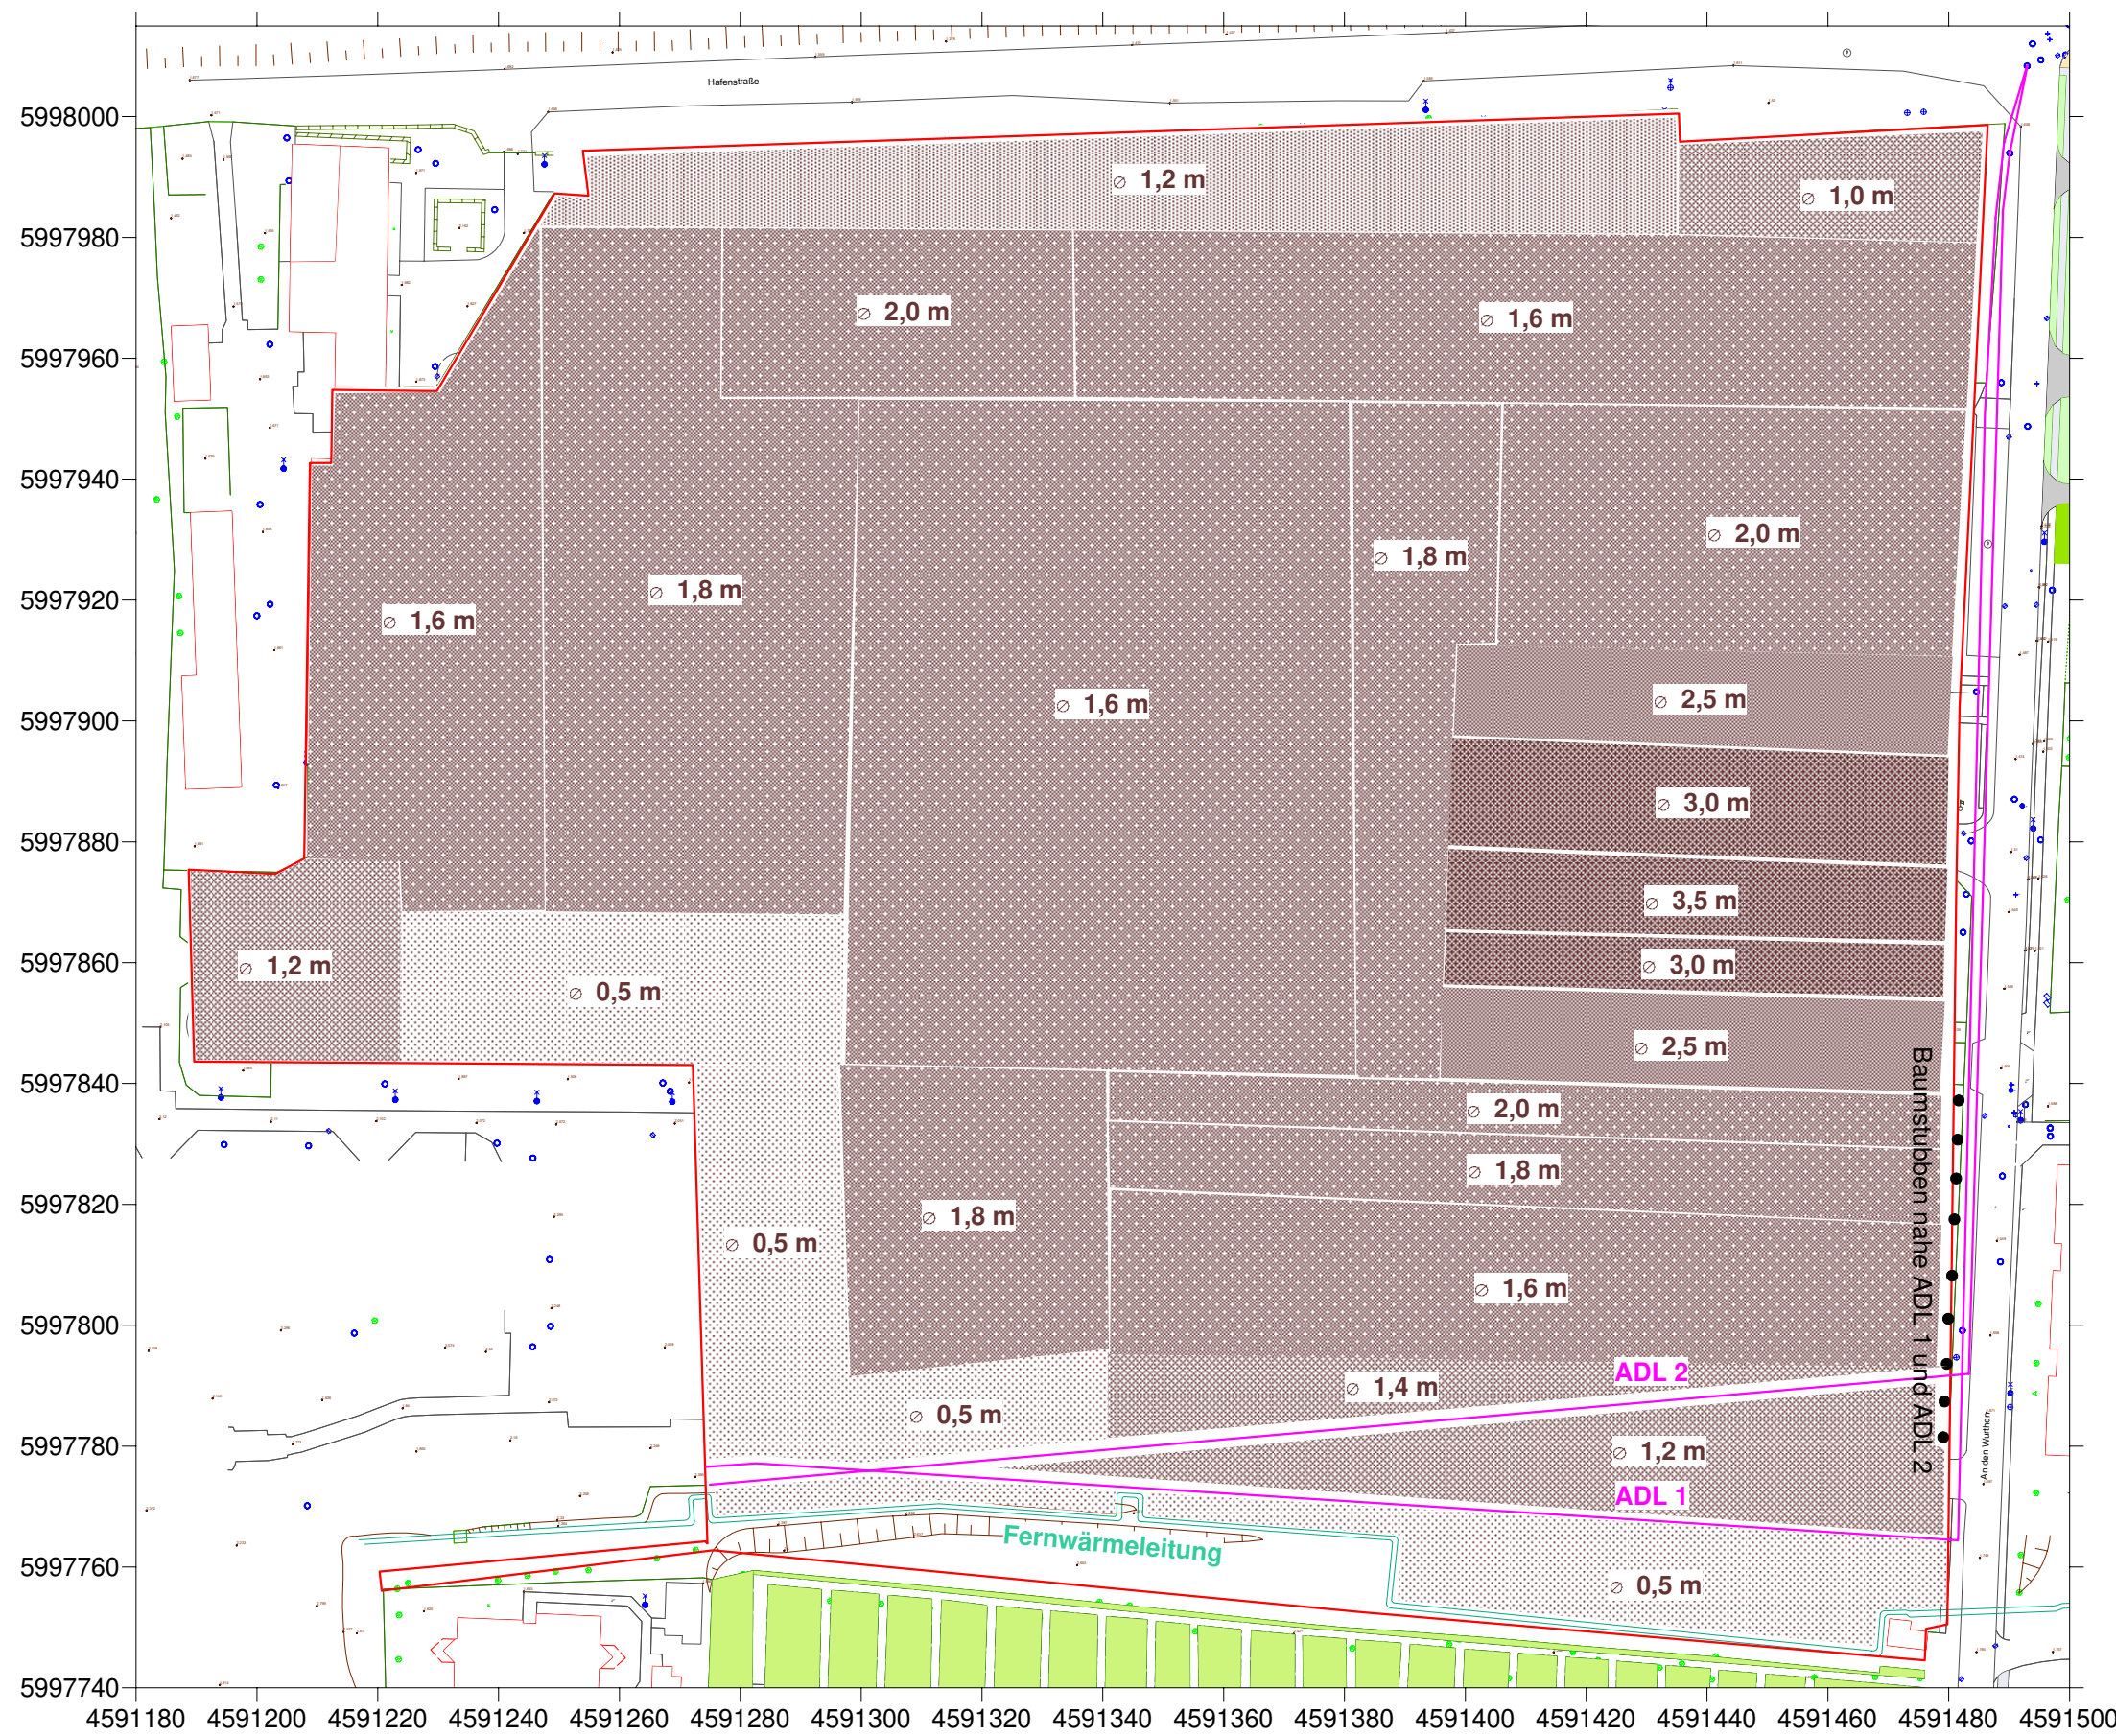

Legende

-  Abwasserdruckleitung
-  stadteigene Flächen

Projekt:	Rückbau und Altlastensanierung im Bereich des B-Plans 55 "Hafenstraße" in Greifswald	
Übersichtsplan:	Darstellung der durchschnittlichen Aushubtiefen im Baufeld	
Auftraggeber:	Universitäts- und Hansestadt Greifswald	
Bearbeiter:	Dipl.-Geol. F. Ballossek	Anlage 7.2
Datum:	30.09.2016	Maßstab: 1 : 1.200

URST

Umwelt- und Rohstoff-Technologie
GmbH Greifswald