


Anlage 6.3 der Begründung

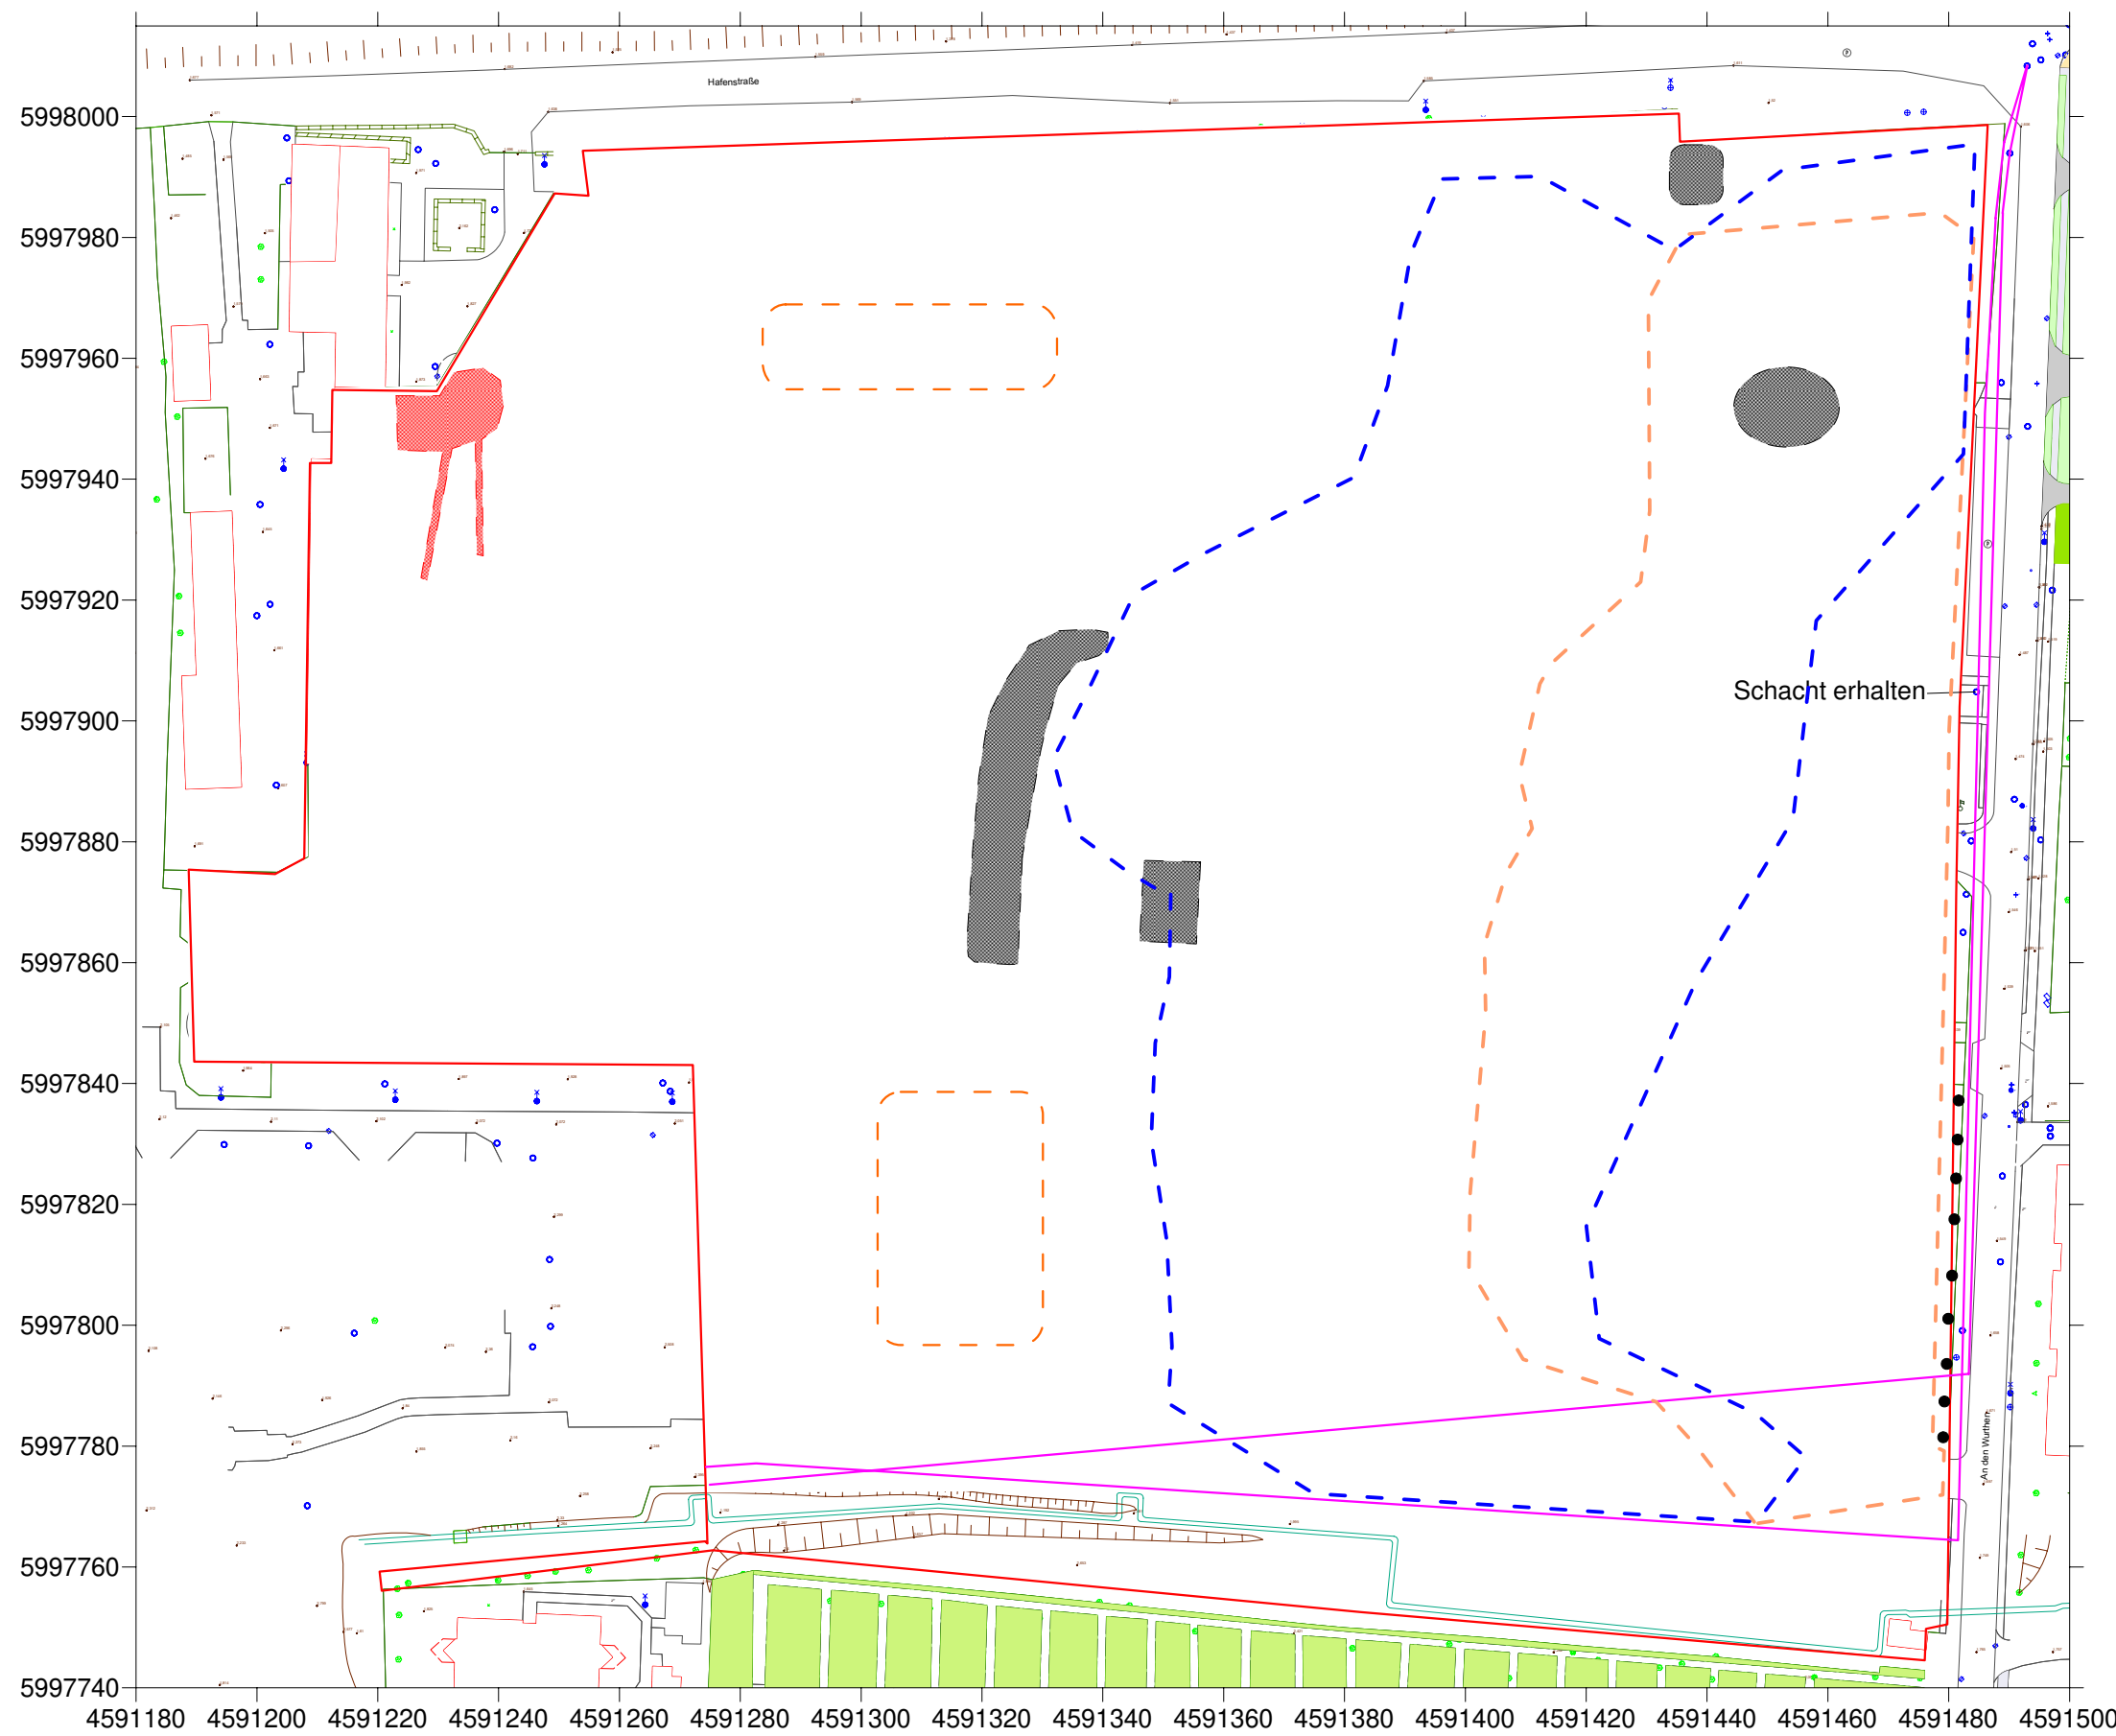

Legende

- ehem. Siedlungsmüllaltlagerung
- ehem. Kreideablagerung
- Abwasserdruckleitung
- ehem. Kontamination mit Teeröl
- ehem. MKW-Kontamination Tankstelle KfL
- stadteigene Flächen

Projekt:	Rückbau und Altlastensanierung im Bereich des B-Plans 55 "Hafenstraße" in Greifswald	
Übersichtsplan:	Darstellung der durch Bodenaustausch sanierten Bereiche	
Auftraggeber:	Universitäts- und Hansestadt Greifswald	
Bearbeiter:	Dipl.-Geol. F. Ballossek	Anlage 7.3
Datum:	30.09.2016	Maßstab: 1 : 1.200

URST

Umwelt- und Rohstoff-Technologie
GmbH Greifswald