


Hansestadt Greifswald

Rahmenplan Schönwalde I

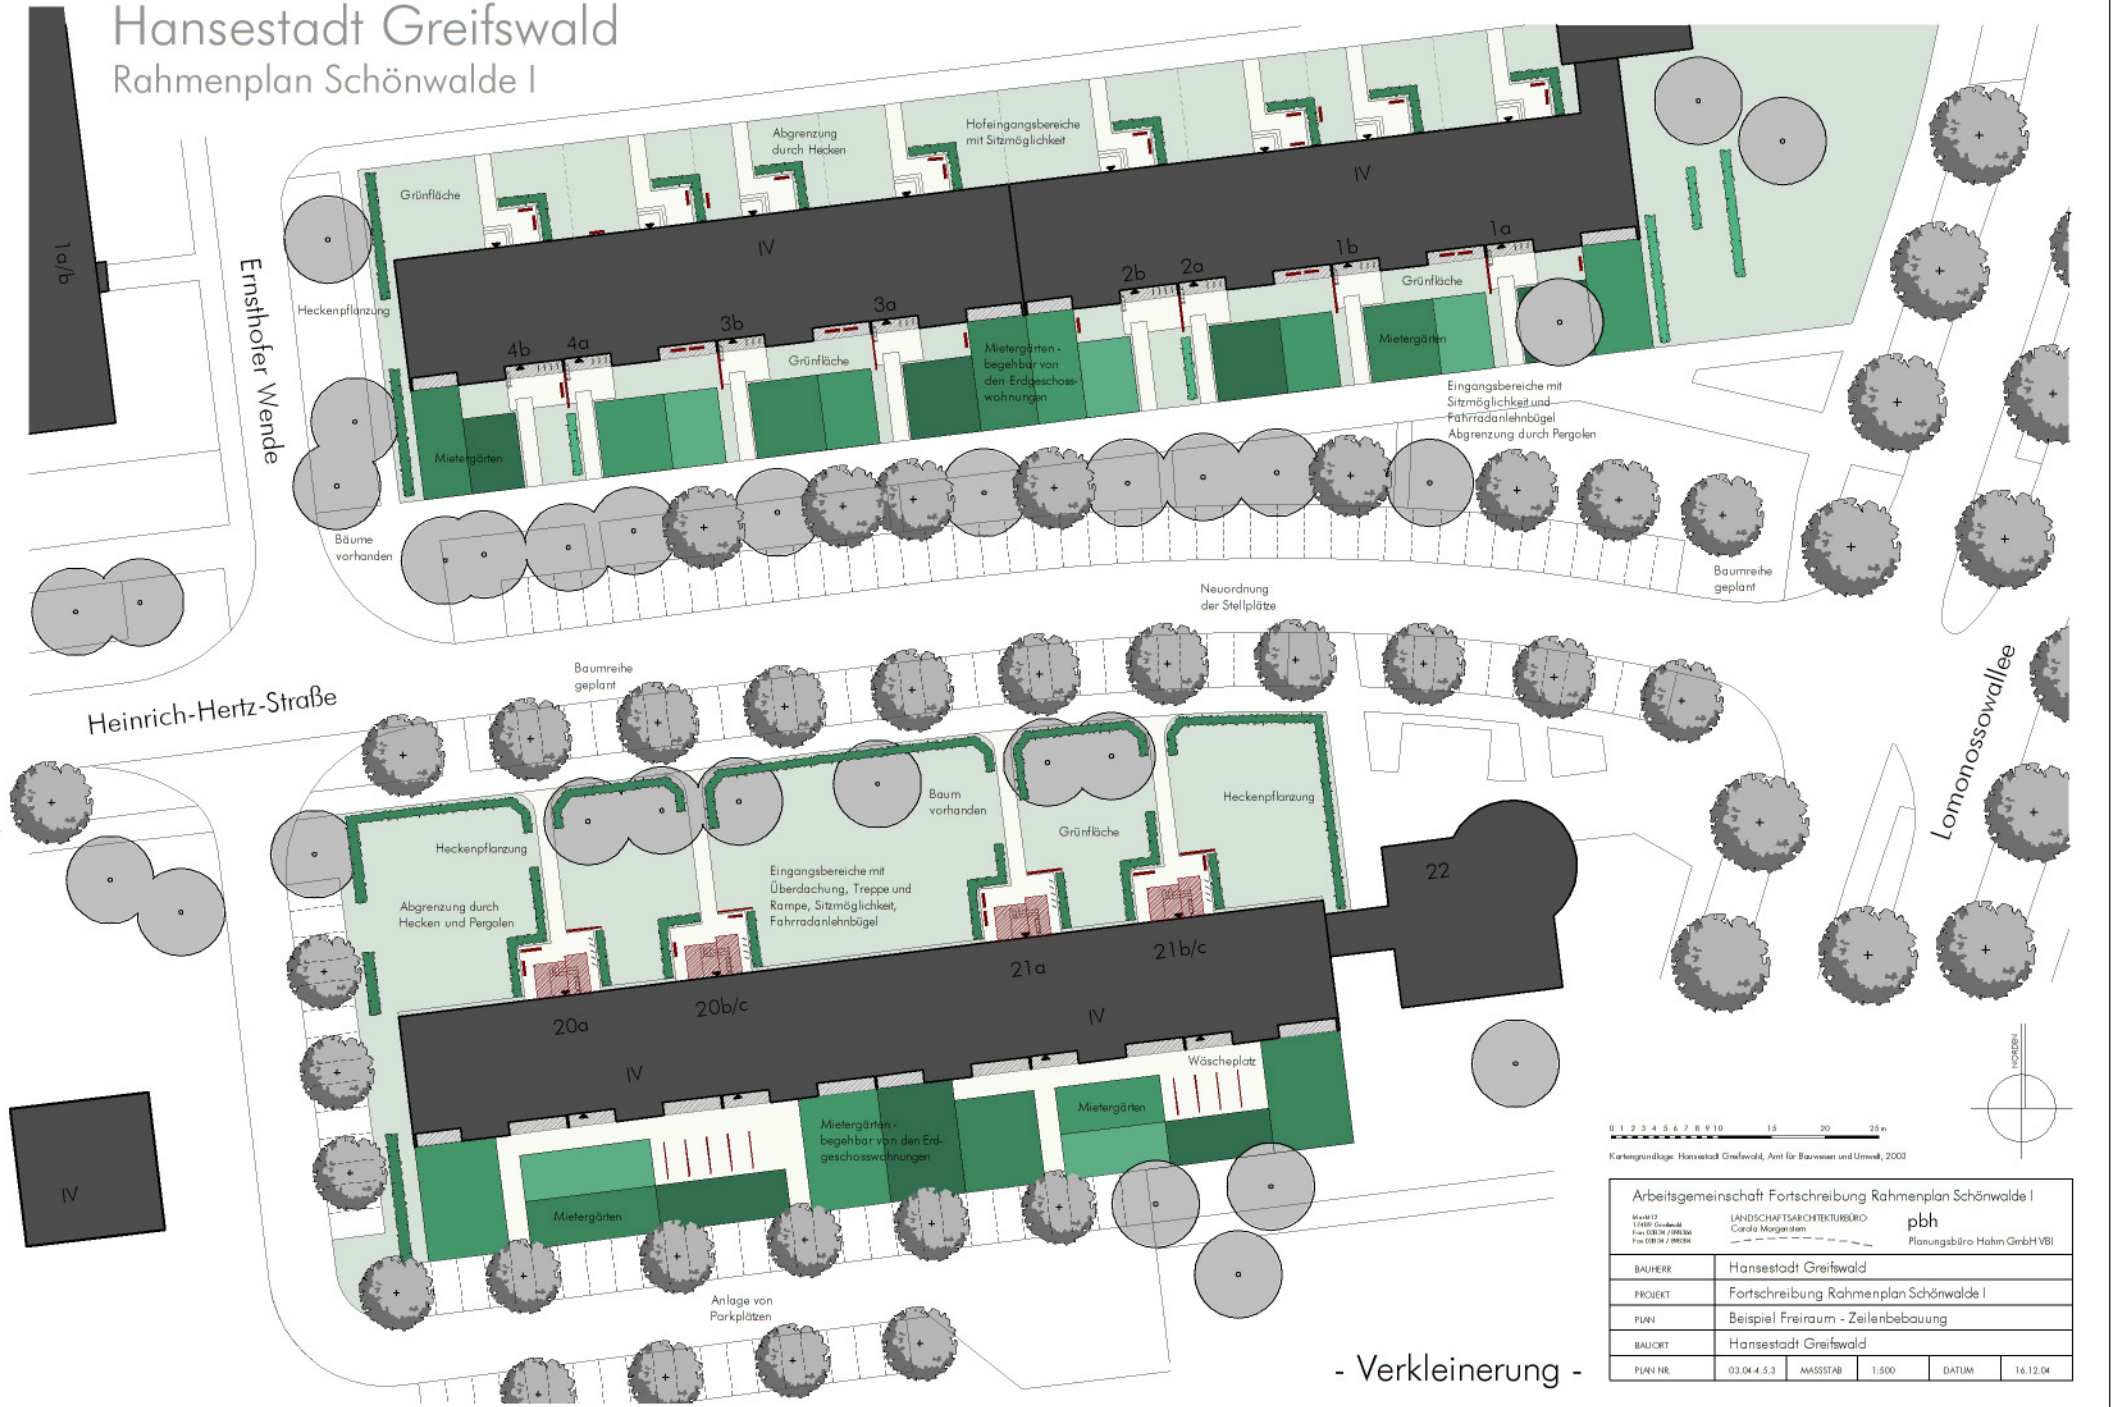

- Verkleinerung -

Arbeitsgemeinschaft Fortschreibung Rahmenplan Schönwalde I	
Nr. 113 17400 Greifswald Fax 03834 / 390349 Fax 03834 / 390344	LANDSCHAFTSARCHITEXTURBÜRO Cordis Morgenstern pbh Planungsbüro Hahn GmbH VBI
BAUHERR	Hansestadt Greifswald
PROJEKT	Fortschreibung Rahmenplan Schönwalde I
PLAN	Beispiel Freiraum - Zeilenbebauung
BAUORT	Hansestadt Greifswald
PLAN NR.	03.04.4.5.3
MASSSTAB	1:500
DATUM	16.12.04