


Städtebaulicher Rahmenplan Schönwalde II

Potentiale und Mängel

- Ansprechender Stadtraum
- Städtebauliches Potential
- Städtebaulicher Konflikt
- Städtebauliches Merkzeichen
- Kante unterstützt Raumbildung und optische Führung
- Störende Raumkante
- Funktionale Barriere
- Enger Straßen- bzw. Hofinnenraum
- Ungesicherter Übergang
- Verkehr verursacht erheblichen Lärm
- Ausbildungseinrichtung
- Studentenwohnheim
- Ausbaufähiges Spielangebot
- Unbefriedigender Stadteingang
- Unbefriedigendes Spielangebot
- Ungegliederte Stellplatzanlage

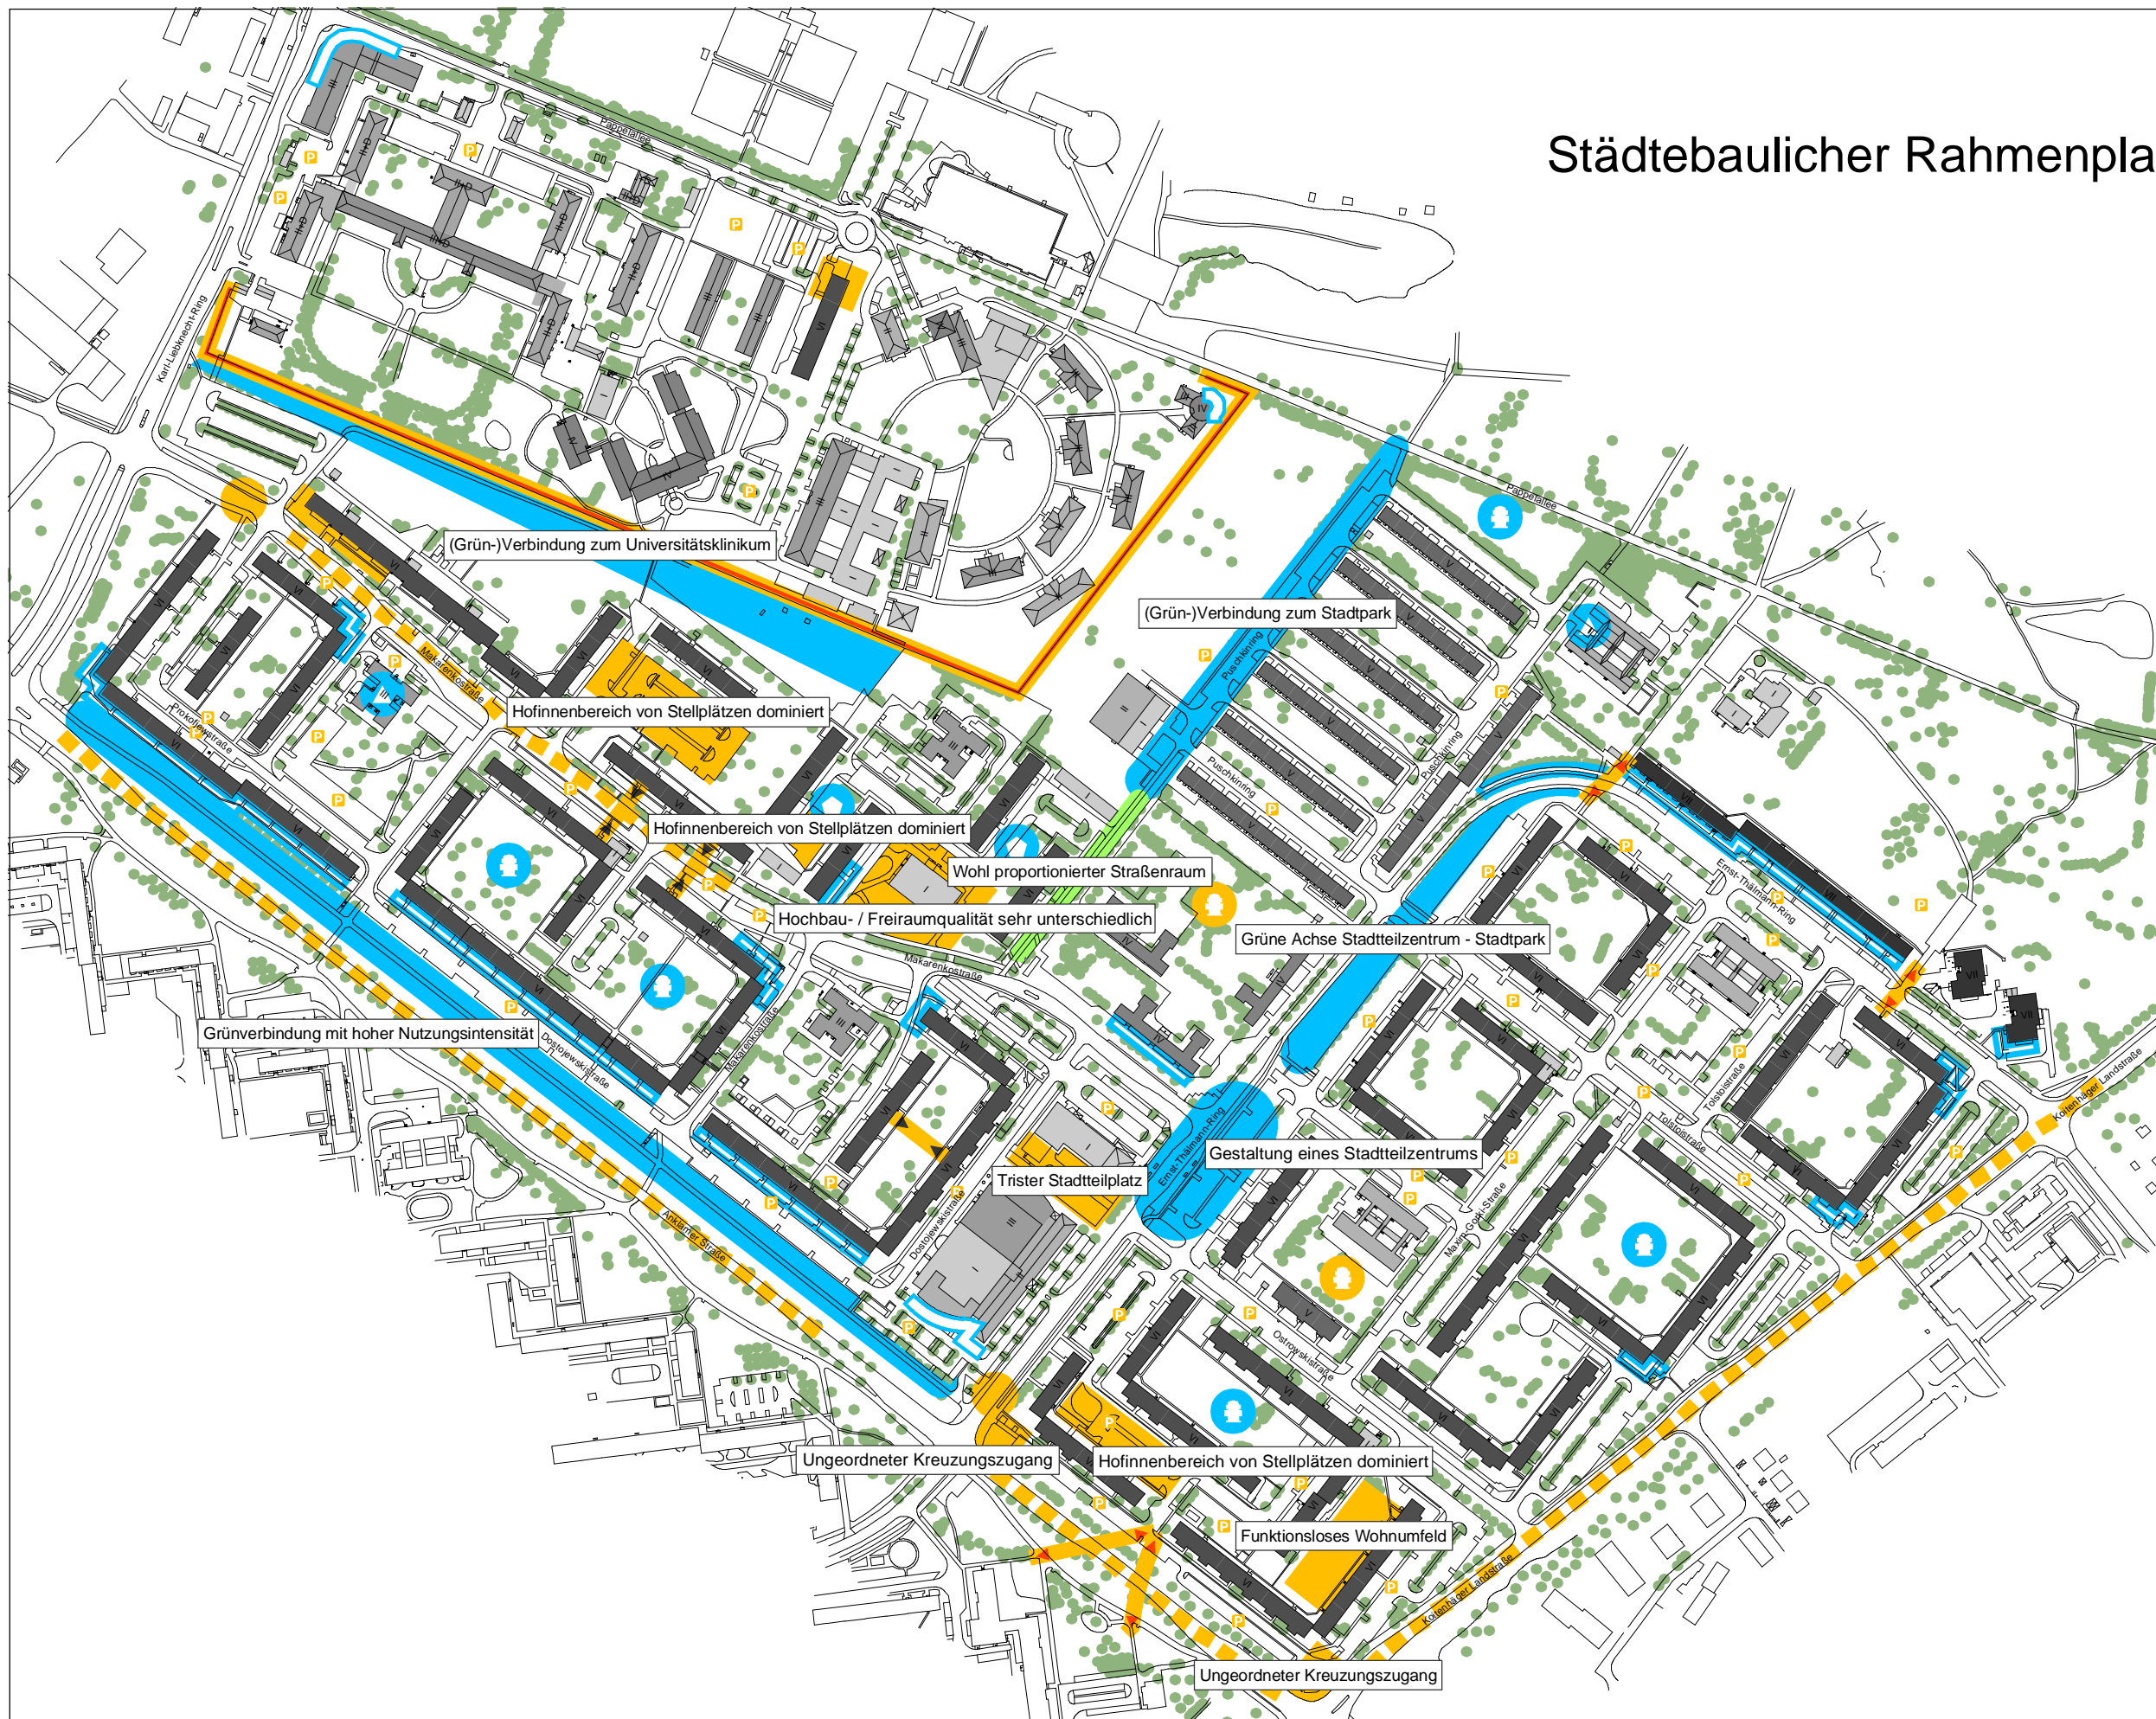

HANSESTADT GREIFSWALD

Plan 2 - Potentiale und Mängel

Maßstab 1 : 4.500 Datum: 18. August 2004

Auftraggeber
 Hansestadt Greifswald
 Abt. Stadtplanung
 Gusteiner Wende 12
 17491 Greifswald

Auftragnehmer



BÜRO BLAU
Beratung und Planung für
Stadt und Landschaft

Dipl. Ing. Ingrid Lankerau
Baderstraße 9, 18435 Stralsund
Tel 03831-703443 Fax 03831-703444



aic mittelbach

fr.-engels-str. 13 tel 03831 37680
18435 stralsund fax 03831 376820



AIC



TPO

INGENIEURPLANUNG - OST
Partnerschaft: Witzel · Veith · Hagemann
Ingenieure und Landschaftsarchitekten
17489 Greifswald, Roggenweg 22
Tel. 03834/5955-0 Fax: 03834/5955-55