



Variante 1 – Makarenkostraße 33-37

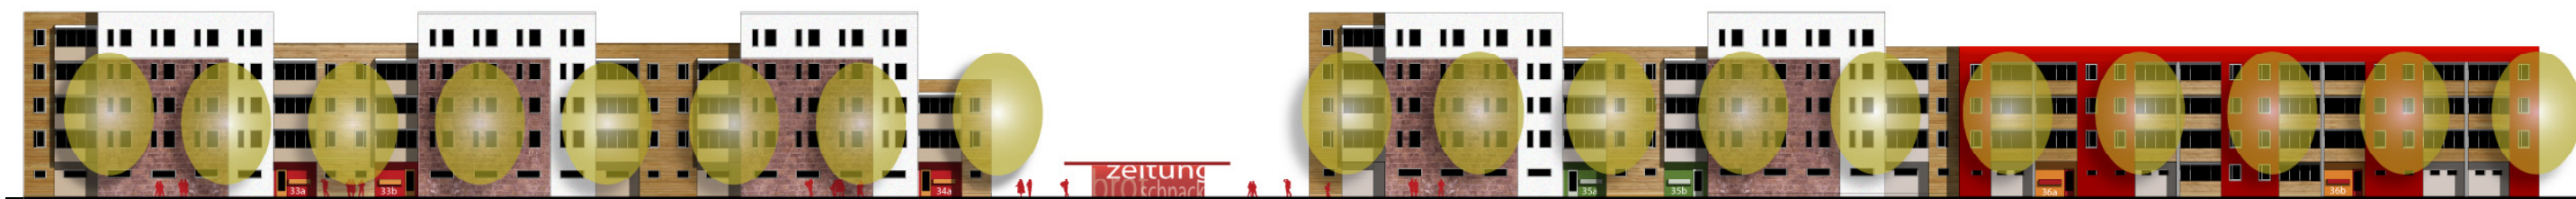

Variante 2 – Makarenkostraße 33-37

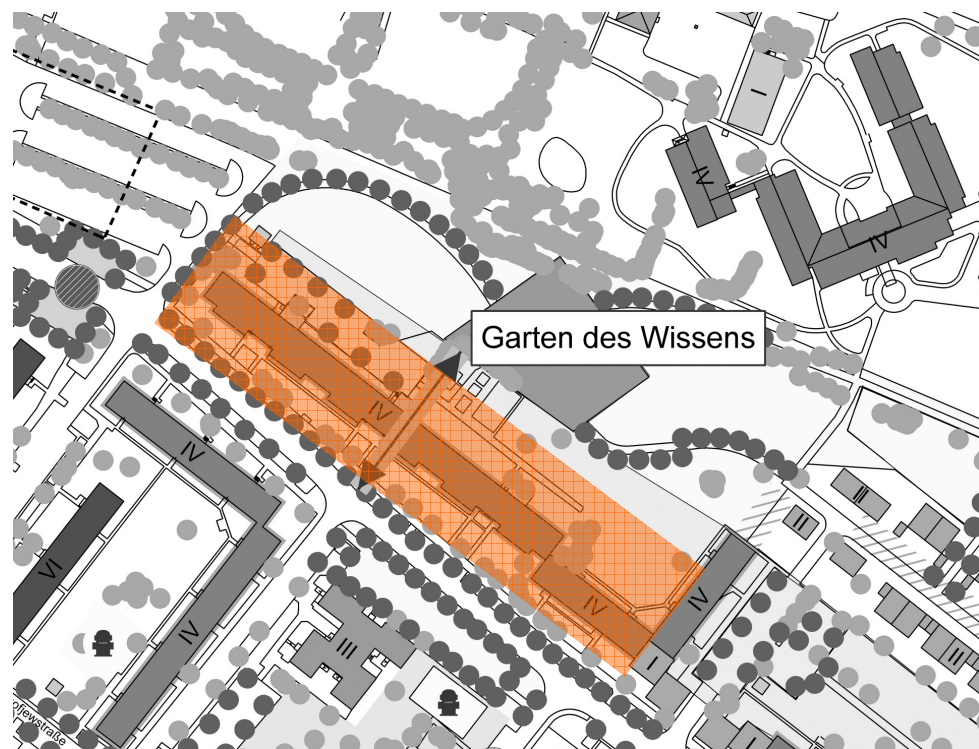

HANSESTADT GREIFSWALD

Plan 5a - Fassadenabwicklung

ohne Maßstab

Datum: 7. Juli 2004

Auftraggeber
 Hansestadt Greifswald
 Stadtplanungsamt
 Gustebiner Wende 12
 17491 Greifswald

Auftragnehmer



Dipl. Ing. Ingrid Lankersau
 Badenstraße 9, 18439 Stralsund
 Tel 03831-703443 Fax 03831-703444

fr-engels-str. 13 tel. 03831 37680
 18435 stralsund fax 03831 376820

INGENIEURPLANUNG - OST
 Partnerschaft Wachel - Voth Hogemann
 Ingenieure und Landschaftsarchitekten
 17489 Greifswald, Pöppelweg 28
 Tel. 03834/5955-0 Fax 03834/5955-55