


Variante 1 – Makarenkostraße 42-46

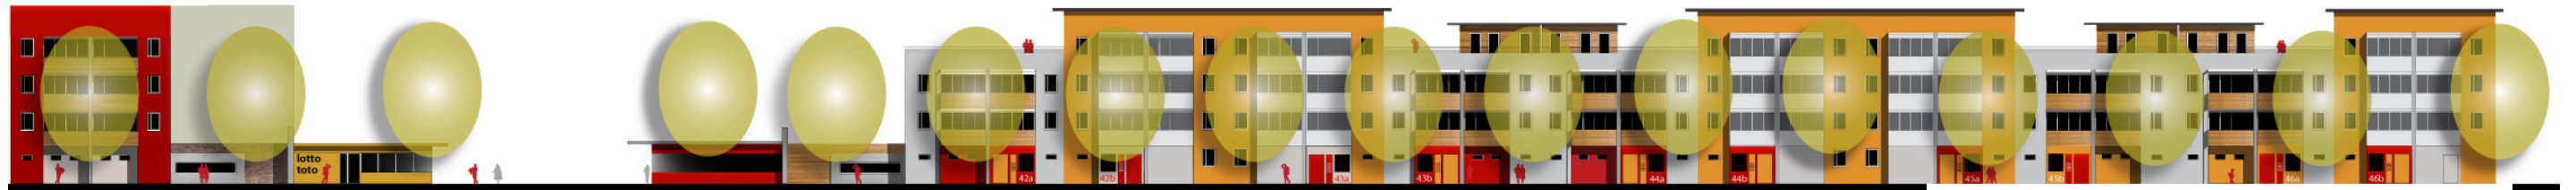

Variante 2 – Makarenkostraße 42-46



HANSESTADT GREIFSWALD

Plan 5b - Fassadenabwicklung

ohne Maßstab

Datum: 7. Juli 2004

Auftraggeber
Hansestadt Greifswald
Stadtplanungsamt
Gustebiner Wende 12
17491 Greifswald

Auftragnehmer

BÜRO BLAU
Beratung und Planung für
Stadt und Landschaft
Dipl. Ing. Ingrid Lankensau
Badenstraße 9, 18439 Stralsund
Tel 03831-703443 Fax 03831-703444

alc mittelbach
fr.-engels-str. 13
18435 stralsund
tel. 03831 37680
fax 03831 376820

AJC
TPo
INGENIEURPLANUNG - OST
Partnerschaft Michael - Gerd Hagemann
Ingenieure und Landschaftsarchitekten
17489 Greifswald, Pöggendorf 28
Tel. 03834/5955-0 Fax 03834/5955-55