

# Städtebaulicher Rahmenplan Schönwalde II

## Verkehrskonzept

### Zulässige Geschwindigkeiten im Straßennetz

- 50 km/h, auf Hauptverkehrsstraßen/Sammelstraßen
- 30 km/h, teilweise Tempo-30-Zone
- Verkehrsberuhigter Bereich, Schrittgeschwindigkeit 7 km/h (in der Regel nach Straßenumgestaltung)

### Radverkehrs- und Fußwegenetz

- Separate Fuß-/Radwege (Bestand)
- Separate Fuß-/Radwege (Planung)
- Straßenbegleitende Fuß-/Radwege (Bestand)

### Ruhender Verkehr

- geplante Erweiterung Parkstreifen/Parkplätze
- geplante Erweiterung der Stellplatzanlagen durch Parkpaletten (Option)
- Umbau vorhandener Stellplätze
- Umnutzen der vorh. Stellplätze für Anliegerparken von 18.00-8.00 Uhr
- Baumpflanzungen auf bestehenden (bzw. geplanten) Stellplatzanlagen

- Punktuell Maßnahmen zur Verkehrsberuhigung


- Umbau der Verkehrsanlage

- Gebäuderückbau

- Gebäudeabriss

- Integration von Lärmschutzmaßnahmen

- Flächenneugestaltung (Stadtteileingänge, Plätze, Grünanlagen)

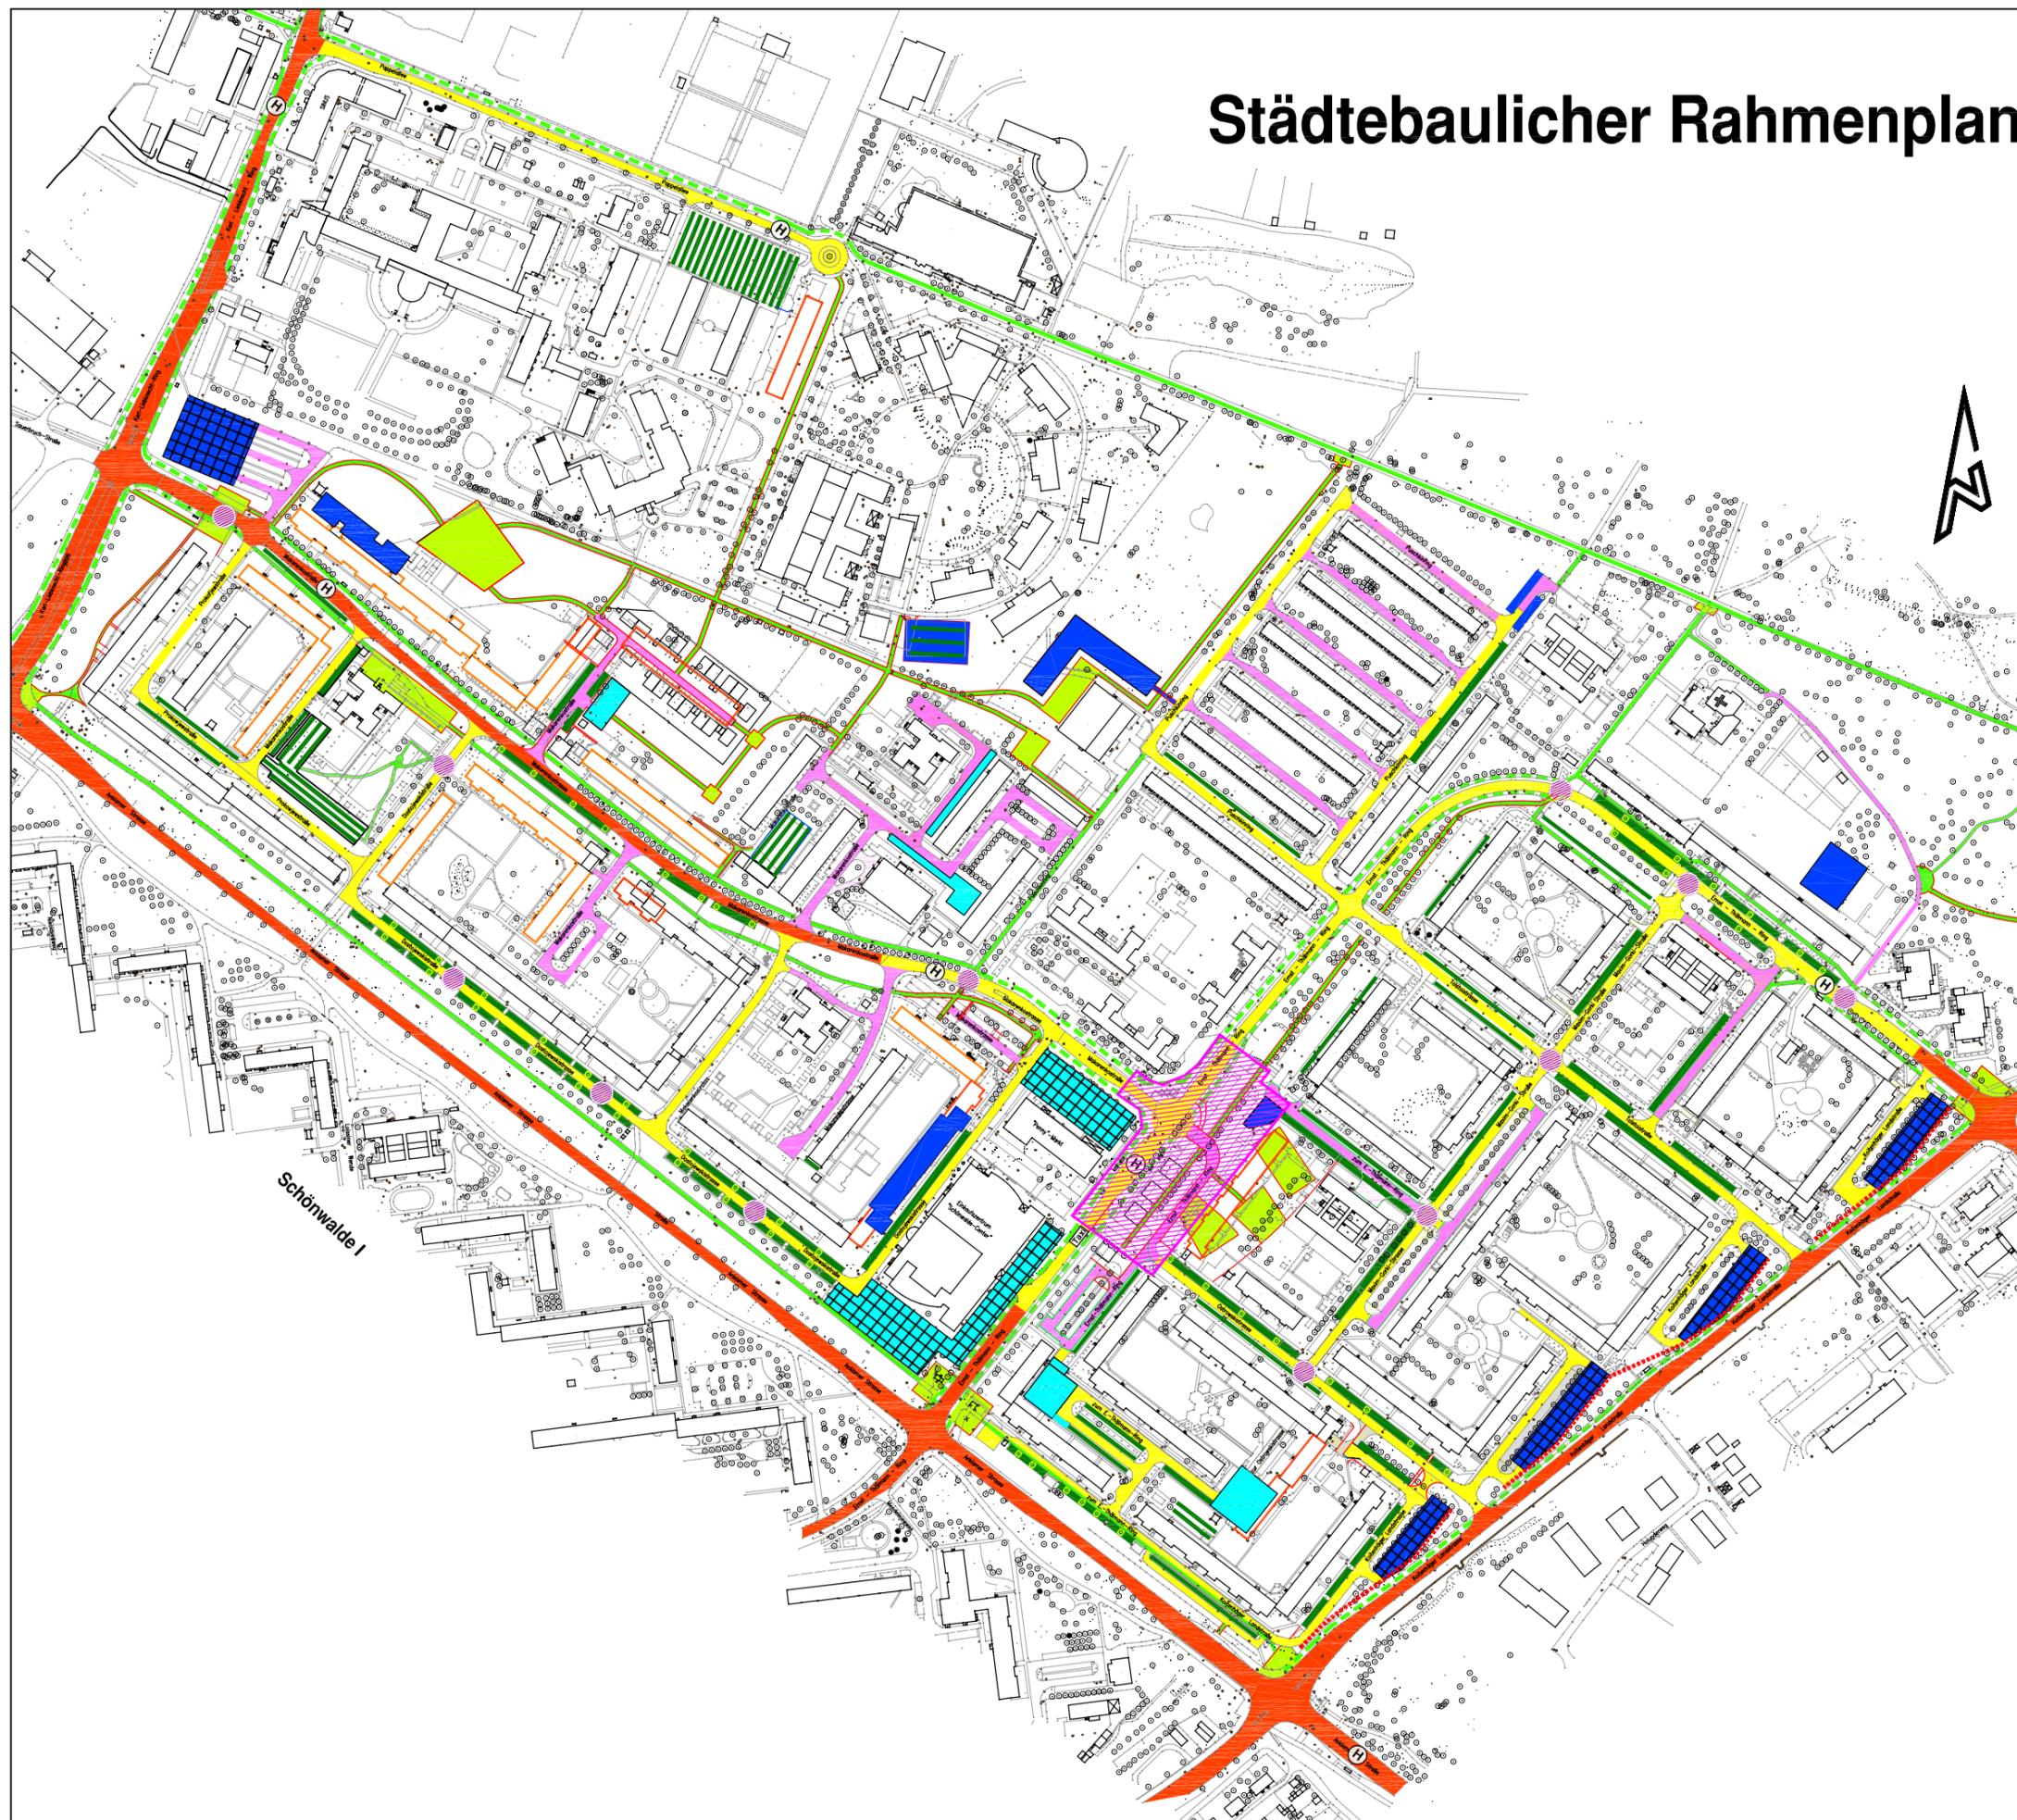

## HANSESTADT GREIFSWALD

### Plan 6 - Verkehrskonzept

Maßstab 1 : 4.500

Datum 1. April 2005

**Auftraggeber**  
Hansestadt Greifswald  
Abt. Stadtplanung  
Gustav-Heilmann-Weg 12  
17489 Greifswald

**Auftragnehmer**

**BÜRO BLAU** **atc mittelbach** **AIC** **tpo**  
Beratung und Planung für  
Stadt und Landschaft  
INGENIEURPLANUNG - OST  
Partnerschaft: Wilschil, Hagemann  
Ingenieure und Landschaftsarchitekten  
17489 Greifswald, Poggenweg 28  
Tel. 03834 5955-0 Fax 03834 5955-55

Dipl.-Ing. Ingrid Lankow  
Badenstraße 9, 18439 Stralsund  
Tel. 03831 - 703443 Fax 03831 - 703444

fr. engels-etr. 13 tel. 03831 37680  
18435 stralsund fax 03831 376820