



## - Beschluss -

|  |
|--|
| <i>Einbringer</i><br>60.2 Stadtbauamt/Abteilung Stadtentwicklung/Untere Denkmalschutzbehörde |
|--|

| <i>Gremium</i>                                 | <i>Sitzungsdatum</i> | <i>Ergebnis</i>        |
|--|----------------------|------------------------|
| Ortsteilvertretung Innenstadt                  | 08.01.2020           | ungeändert abgestimmt  |
| Ausschuss für Bauwesen und öffentliche Ordnung | 14.01.2020           | ungeändert abgestimmt  |
| Hauptausschuss                                 | 20.01.2020           | ungeändert beschlossen |

## **Gemeindliches Einvernehmen zum Bauantrag - Neubau eines Wohn- und Geschäftshauses, Pestalozzistraße 26/27**

### **Beschluss:**

Der Hauptausschuss der Universitäts- und Hansestadt Greifswald beschließt,

das gemeindliche Einvernehmen nach § 36 Abs. 1 des Baugesetzbuches (BauGB) in der Fassung der Bekanntmachung vom 3. November 2017 (BGBl. I S. 3634) zur Errichtung des Wohn- und Geschäftshauses mit Nebengebäude für Abstellräume in der Pestalozzistraße 26-27 herzustellen.

### **Abstimmungsergebnis:**

| Ja-Stimmen | Nein-Stimmen | Enthaltungen |
|------------|--------------|--------------|
| einstimmig | 0            | 0            |


Anlage 1 Lageplan 1 öffentlich

Anlage 2 Lageplan 2 öffentlich

Anlage 3 Ansichten öffentlich

Dr. Stefan Fassbinder  
Der Oberbürgermeister



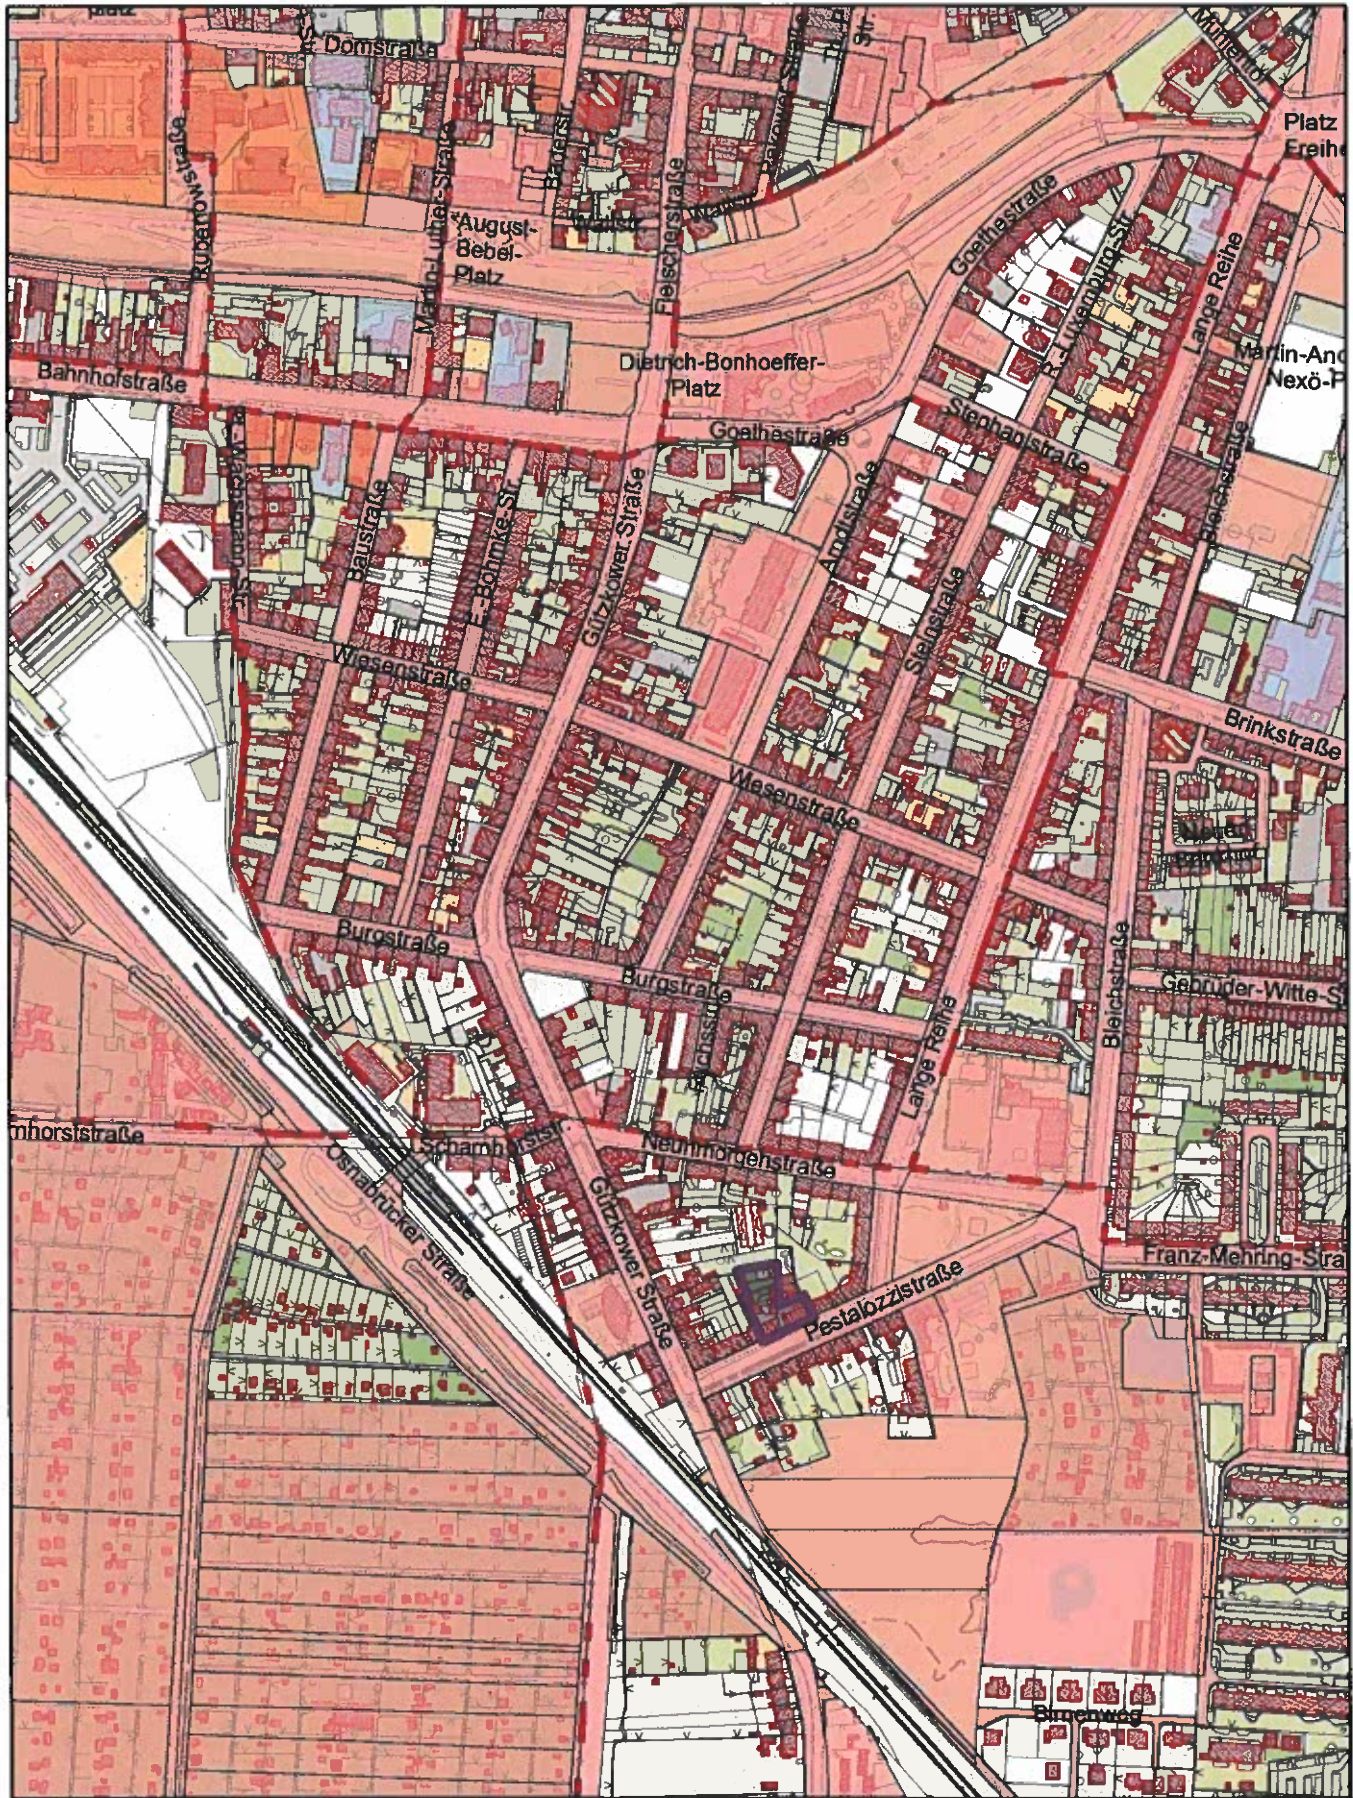

**Flurkartenauszug\_Pestalozzistraße**

Erstellt für Maßstab 1:5.000



Universitäts- und Hansestadt

**Greifswald**



Ersteller AS

Erstellungsdatum 08.01.2020



**Flurkartenauszug\_Pestalozzistraße**

Erstellt für Maßstab 1:1.000



Ersteller AS

Erstellungsdatum 08.01.2020



Universitäts- und Hansestadt  
**Greifswald**





ANSICHT SÜD



ANSICHT NORD

