



- Beschluss -

Einbringer

60.2 Stadtbauamt/Abteilung Stadtentwicklung/Untere Denkmalschutzbehörde

<i>Gremium</i>	<i>Sitzungsdatum</i>	<i>Ergebnis</i>
Senat	15.12.2020	
Ortsteilvertretung Innenstadt	06.01.2021	Sitzung entfällt
Ausschuss für Bauwesen und öffentliche Ordnung	12.01.2021	Sitzung entfällt
Hauptausschuss	18.01.2021	ungeändert beschlossen

Gemeindliches Einvernehmen zum Bauantrag - Neubau Mehrfamilienhaus, Loitzer Straße/Soldmannstraße

Beschluss:

Der Hauptausschuss der Universitäts- und Hansestadt Greifswald beschließt, das gemeindliche Einvernehmen nach § 36 Abs. 1 des Baugesetzbuchs (BauGB) in der Fassung der Bekanntmachung vom 3. November 2017 (BGBl. I S. 3634) zur Errichtung eines Wohnhauses in der Loitzer Straße/Ecke Soldmannstraße herzustellen.

Abstimmungsergebnis:


Ja-Stimmen	Nein-Stimmen	Enthaltungen
mehrheitlich	0	1

Anlage 1 Übersichtsplan_ Lageplan öffentlich

Anlage 2 Ansichten öffentlich



Dr. Stefan Fassbinder
Der Oberbürgermeister

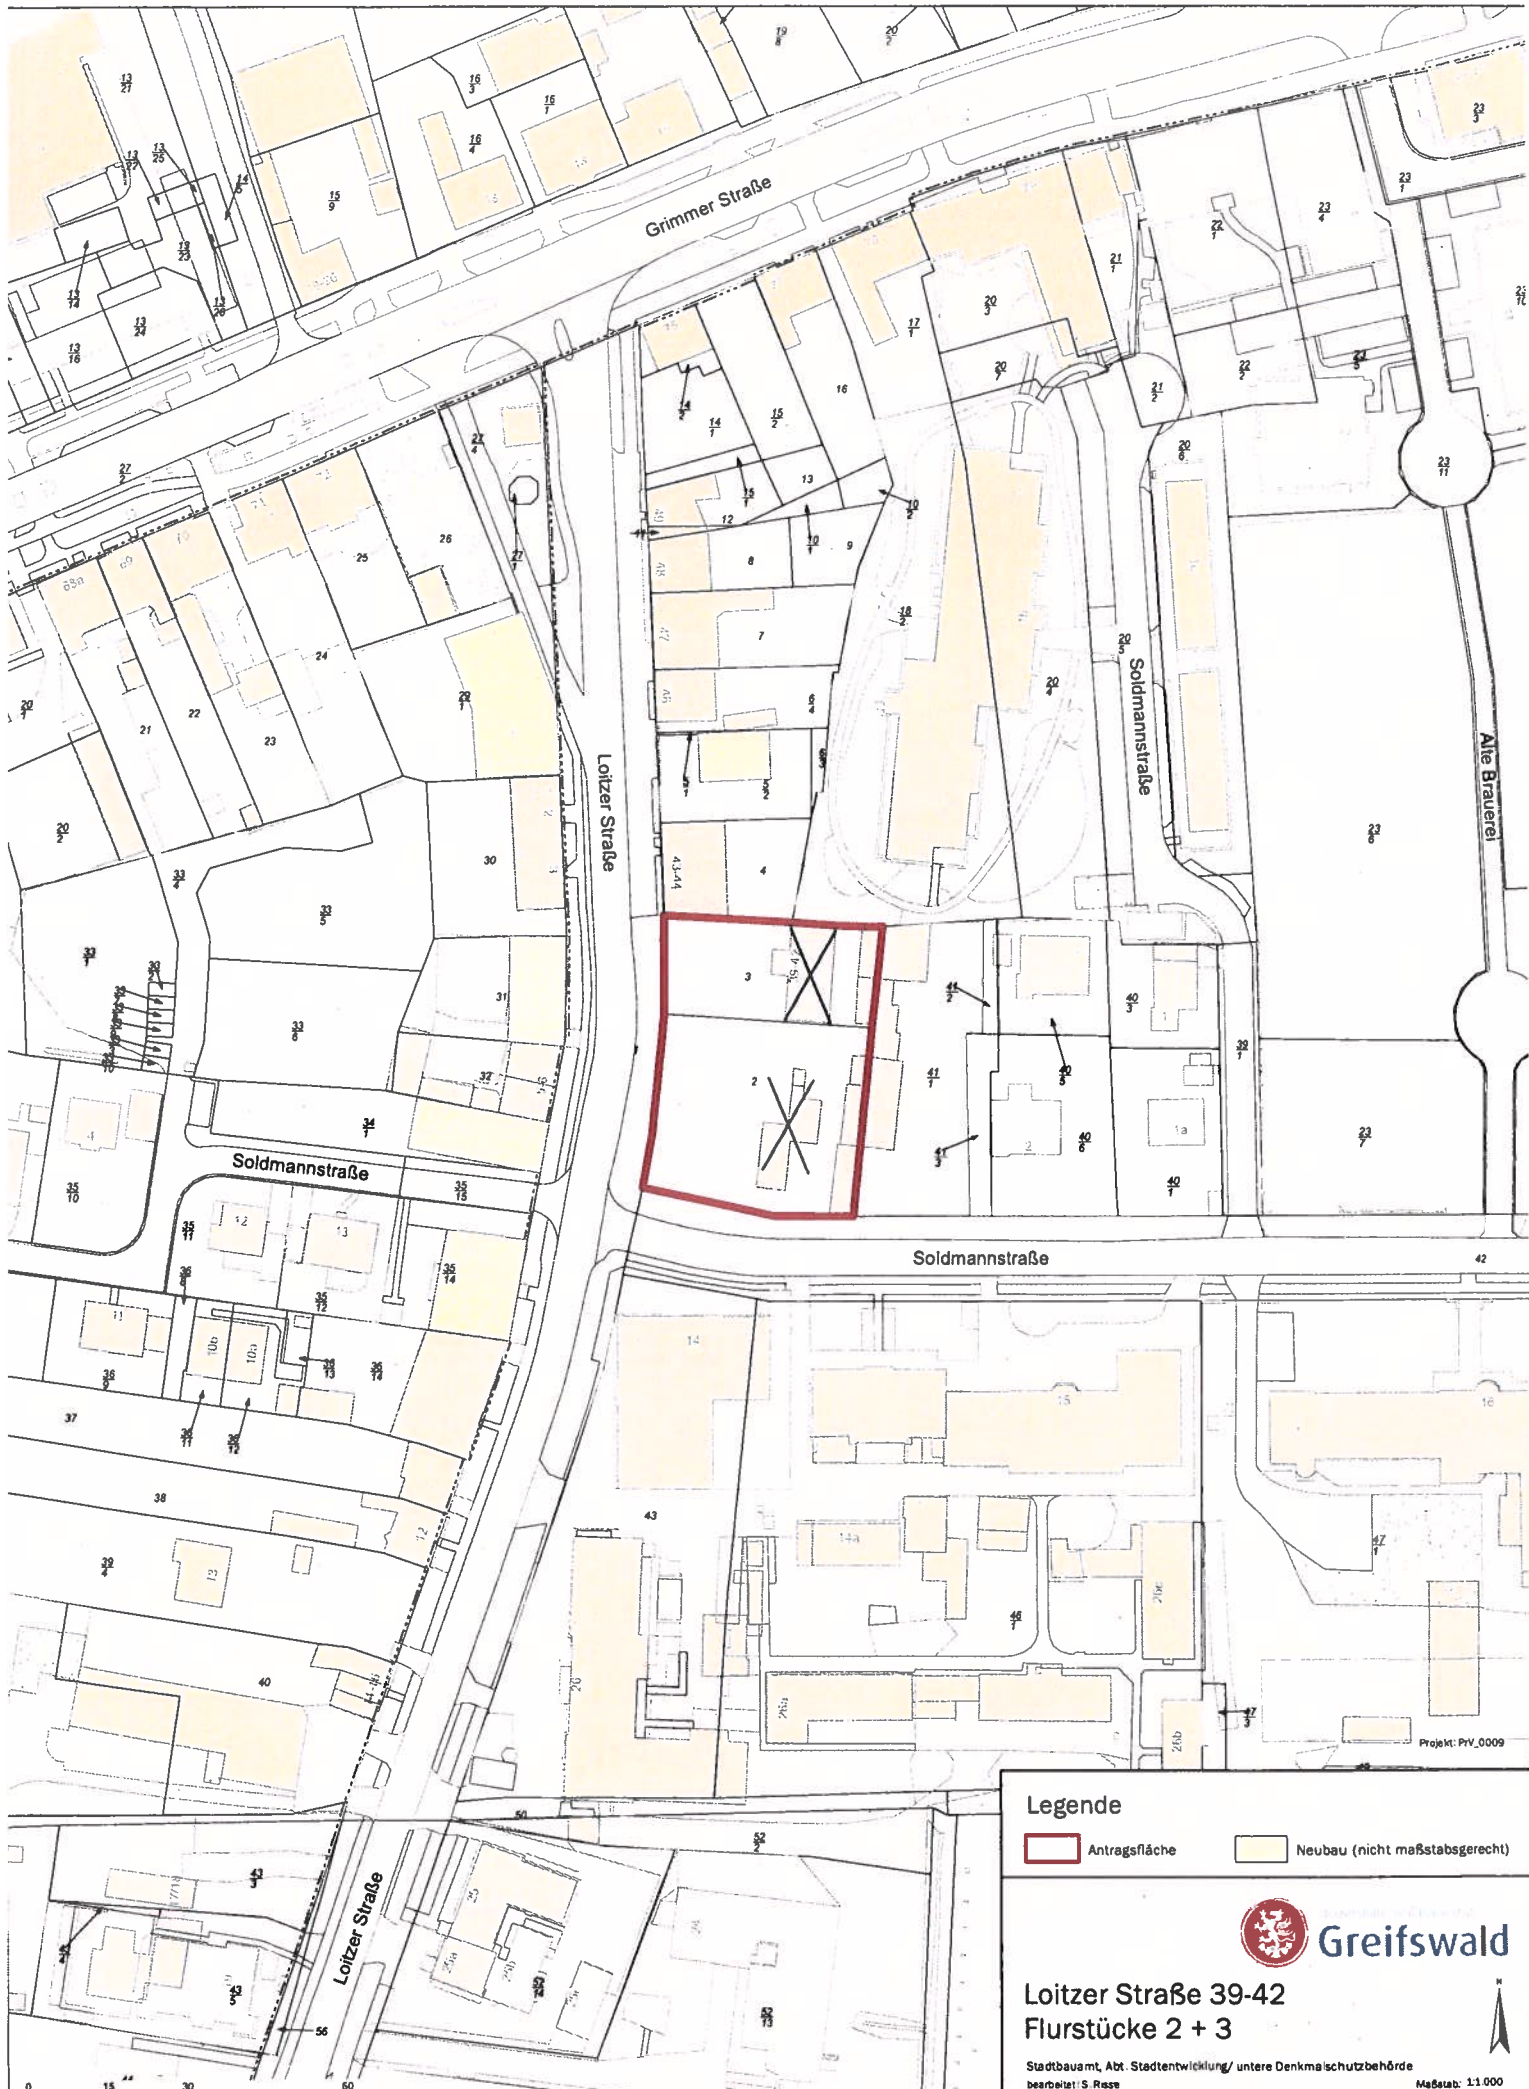

Legende

- Antragsfläche
- Neubau (nicht maßstabsgerecht)



**Loitzer Straße 39-42
Flurstücke 2 + 3**

Stadtbauplan, Abt. Stadtentwicklung/ untere Denkmalschutzbehörde
 bearbeitet: S. Rasse
 gezeichnet: S. Tölner

Maßstab: 1:1000
 Datum: 28.11.2020

Projekt: PVV_0009



1/46

Soldmannstraße

Loitzer Straße



NEUBAU EINER WOHNANLAGE

Bauvorhaben

Loitzer Straße 30-42

Bauort 17489 GREIFSWALD


LAGEPLAN 1:300

Bauzeit Maßstab

25.11.2020.

Datum

Unterschrift Planer

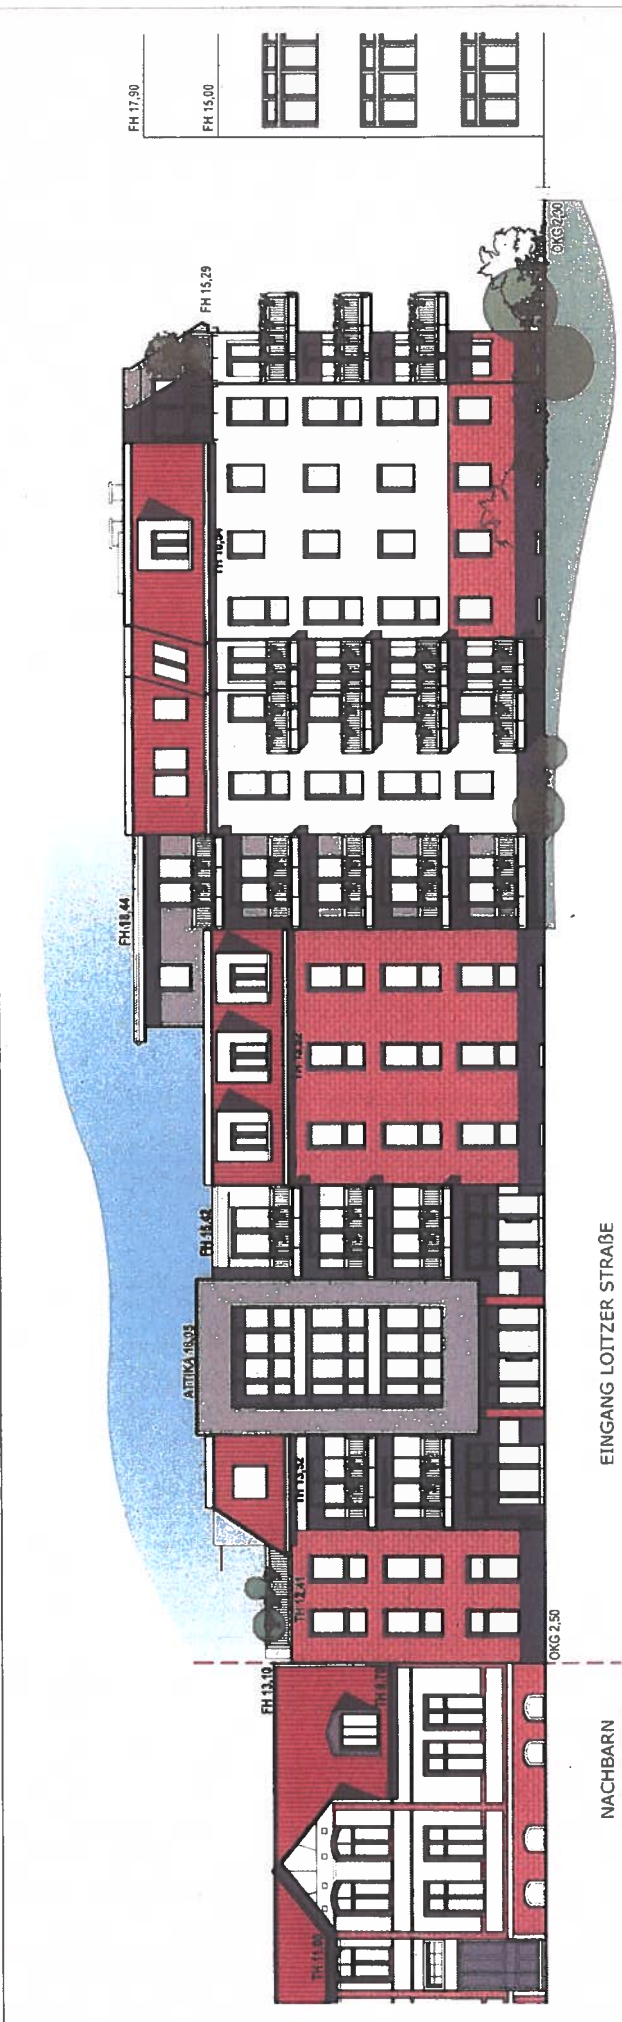

NEUBAU EINER WOHNANLAGE	
Bauvorhaben	Loitzer Straße 39-42
Bauort	17489 GREIFSWALD
ANSICHTEN	1:200
Bauteil	Maßstab
Datum	25.11.2020
Unterschrift	Planer