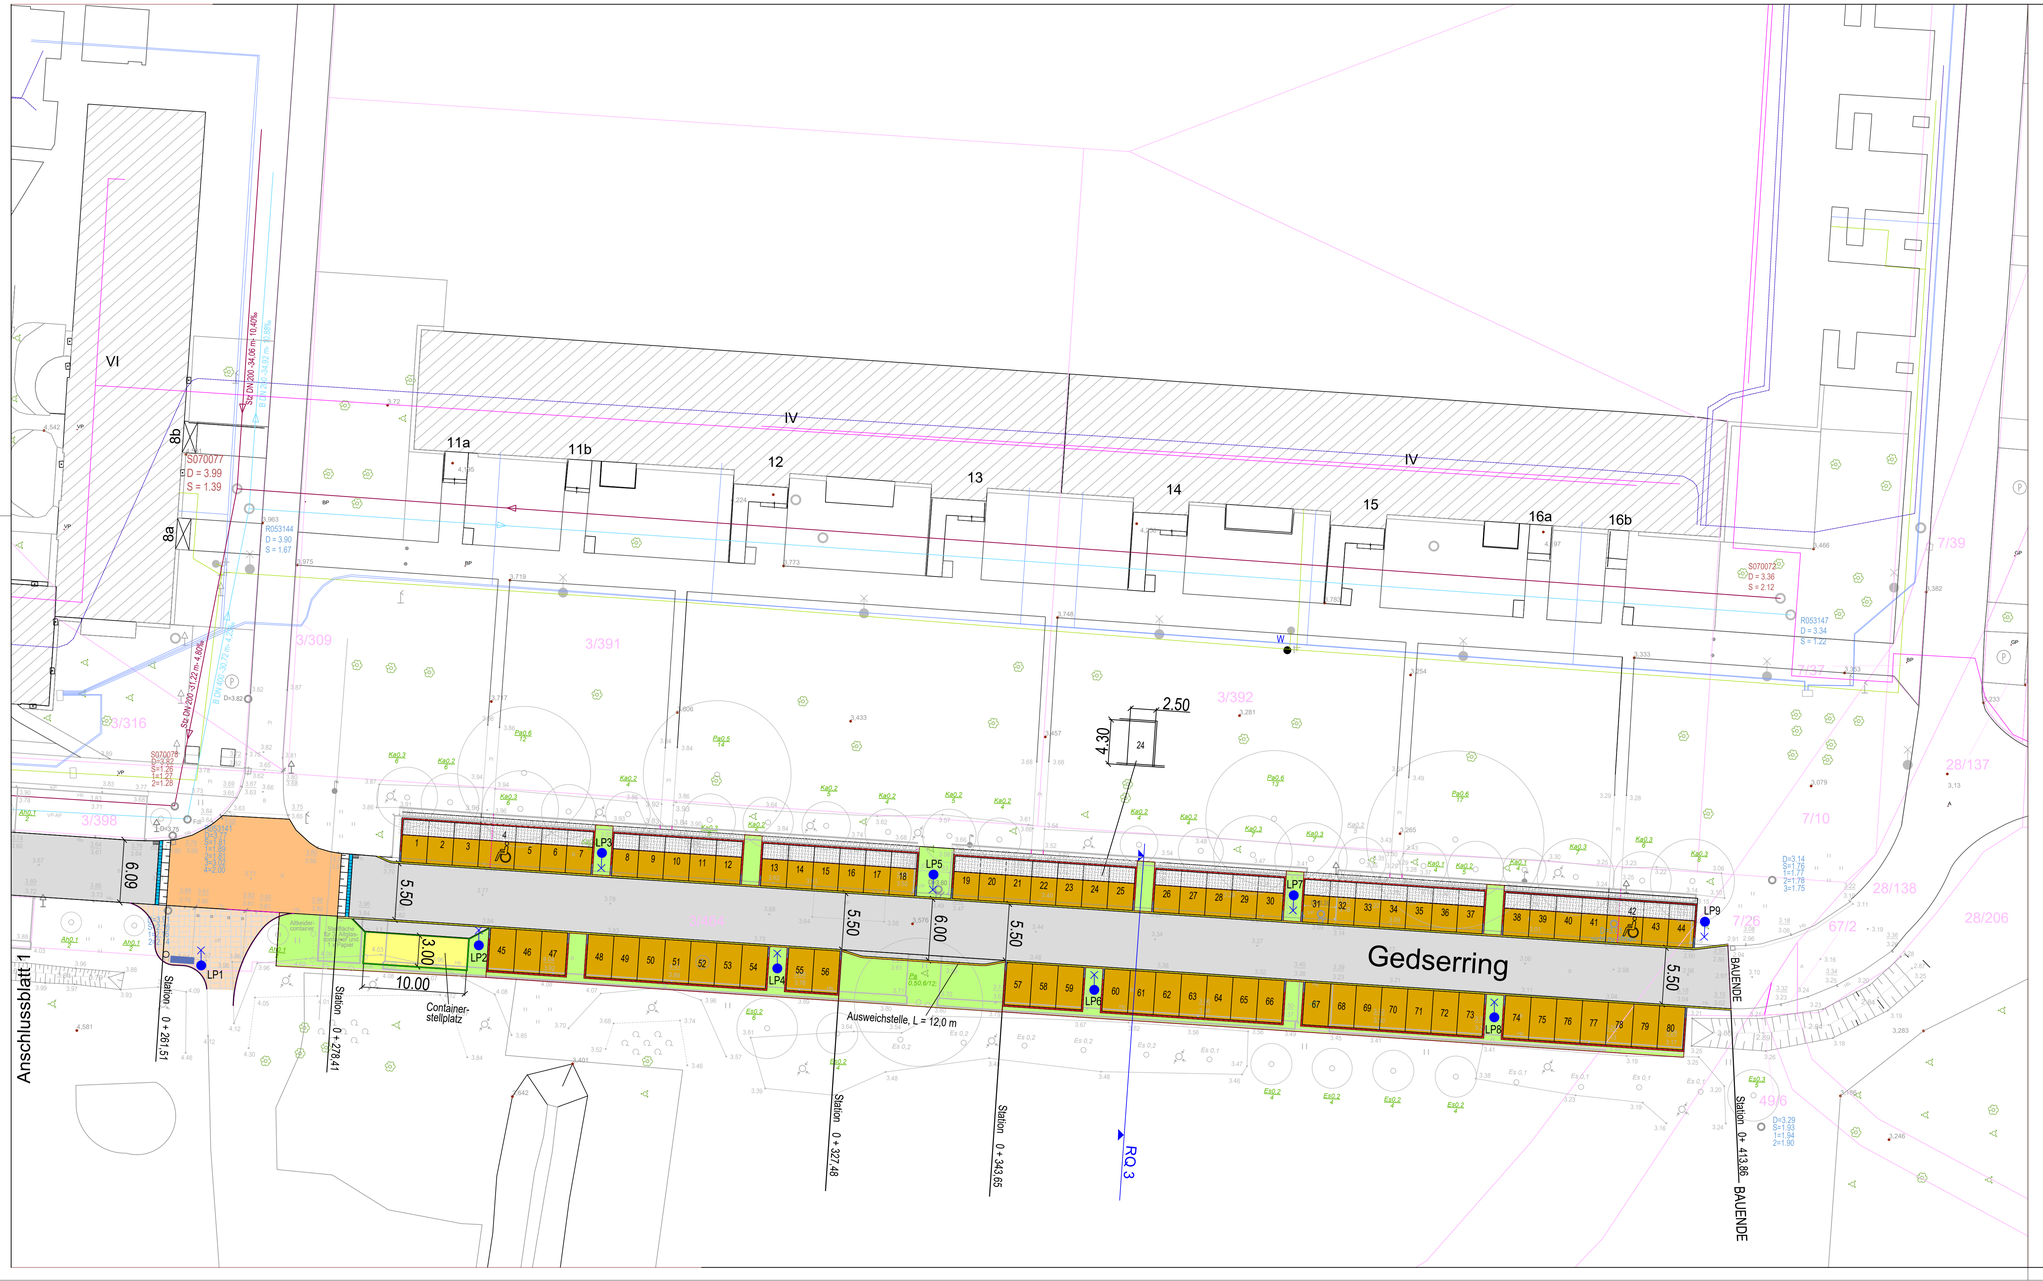

Bestandsmedien

- vorh. Regenwasserkanal mit Schacht
- vorh. Schmutzwasserkanal mit Schacht
- vorh. Fernwärmeleitung - Vorlauf / Rücklauf
- vorh. Trinkwasserleitung
- vorh. Stromkabel
- vorh. Infokabel
- vorh. Vodafonekabel
- vorh. Telekomkabel
- Flurstücksgrenze

Planung

- geplante Fahrbahn, Sanierung
- geplante Fahrbahn, Vollausbau
- geplanter Stellplatz, Betonsteinpflaster
- geplanter Stellplatz und Überhangstreifen, Rasengittersteine
- geplante Fahrbahn, Aufpflasterung
- geplante Grünfläche
- geplante Rinne, 2-zeilig / 3-zeilig
- geplanter Straßenablauf
- geplanter Hochbord
- geplanter Rundbord
- geplanter Tiefbord
- geplanter Rasenbord
- geplanter Absenkbord

Lage: ETRS 89
Höhe: DHHN 92

Nr.	Art der Änderung	Datum	Name

Plan: 4 | Blatt: 2 | Änderungsindex: 0 | Z:\Projekte\022070\00100\Planung\Entwurf\Gesamtlageplan_02-21-2018.dwg

Bauherr

Universitäts- und Hansestadt Greifswald
Stadthaus, Markt 16
17489 Greifswald

Projekt

Städebauliche Sanierungsmaßnahme der UHGW
Stadtumbaubau Ost, Programmteil Aufwertung "Ostseeviertel-Parkseite"
Umgestaltung Verkehrsanlage Gedserring

Benennung

Gestaltungslageplan

- Entwurfs- und Genehmigungsplanung -

Ersteller

	Datum	Name	Maßstab	Zeichnungsnummer
bearbeitet			1 : 250	
gezeichnet				Stand: 23.02.2018
geprüft				

Diese Zeichnung ist unser geistiges Eigentum. Sie darf gemäß § 1, 2 und 11 UrhG und § 823 BGB ohne unsere schriftliche Genehmigung weder vervielfältigt und unbefugt verwendet werden, noch Dritten zur Einsicht überlassen oder in sonstiger Weise mitgeteilt werden.

Bauherr

Entwurfsverfasser