

**Einziehung einer öffentlichen Verkehrsfläche
in der Universitäts- und Hansestadt Greifswald**

Einziehungsverfügung
des Ministeriums für Energie, Infrastruktur und Digitalisierung
Mecklenburg-Vorpommern
vom 14. Oktober 2020

- VIII-555-0-2018/009-013 -

Ein Teilstück der Loitzer Straße in der Universitäts- und Hansestadt Greifswald wird gemäß § 9 Absatz 2 Straßen- und Wegegesetz Mecklenburg-Vorpommern eingezogen. Die einzuziehende öffentliche Verkehrsfläche ist auf einer Teilfläche des Flurstücks 27/4 im Flurbezirk 36 in der Gemarkung Greifswald belegen.


Der Verwaltungsakt und seine Begründung sowie der Lageplan kann im Ministerium für Energie, Infrastruktur und Digitalisierung M-V, Schloßstraße 6-8, 19053 Schwerin, Dienstzimmer 244, während der üblichen Dienstzeiten eingesehen werden.

Rechtsbehelfsbelehrung:

Gegen diese Verfügung kann innerhalb eines Monats nach Veröffentlichung Klage beim Verwaltungsgericht Greifswald, Domstraße 7, 17489 Greifswald erhoben werden.

im Auftrag

gez. René Müller
Leiter des Straßenbaureferates

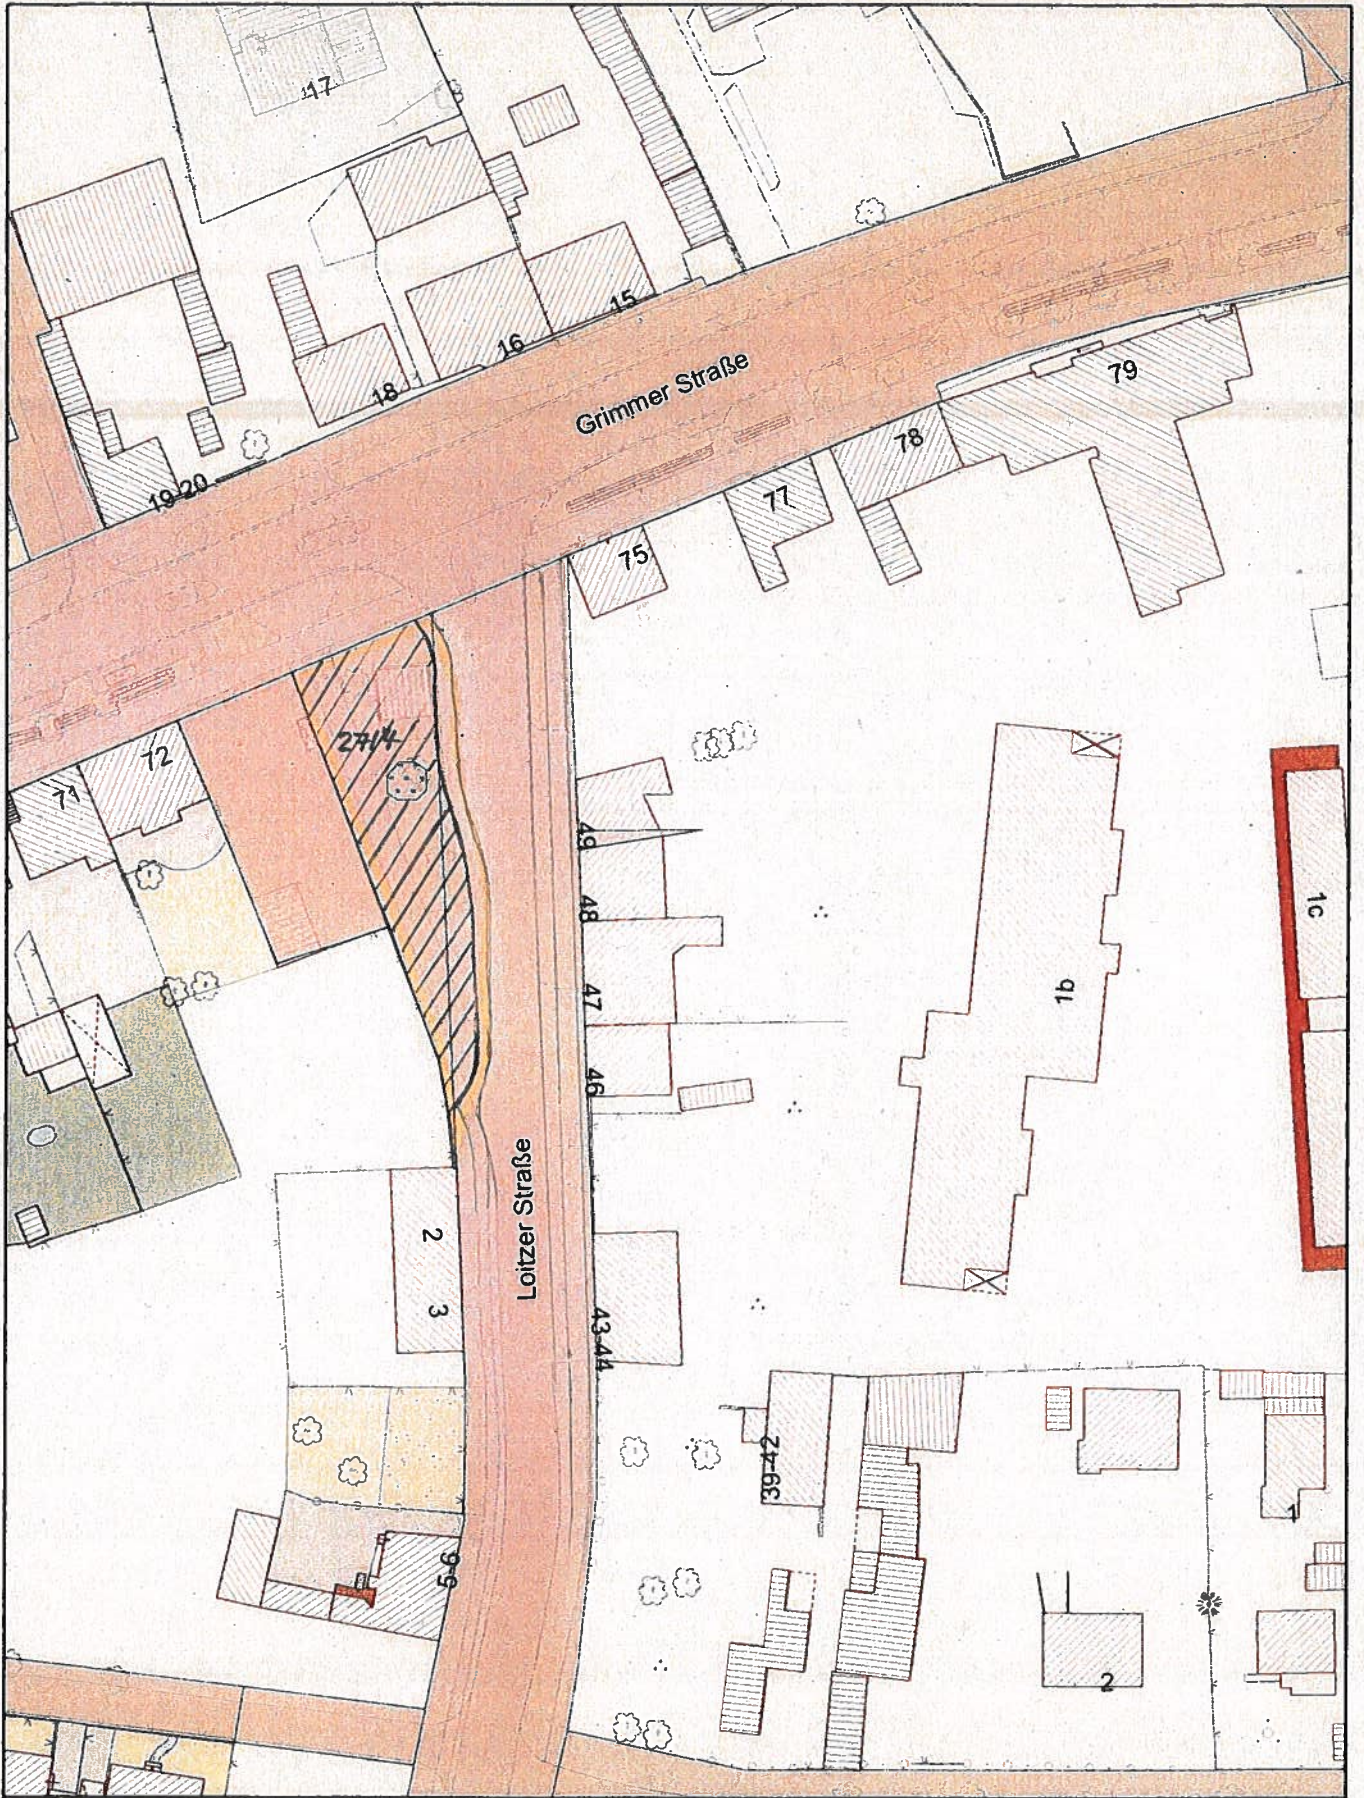

Teileinziehung
 Gemarkung Greifswald,
 Flur 36, Aeilweise Flurst. 2714

Datenauszug

Erstellt für Maßstab 1:1.000



Ersteller view_intern (view)

Erstellungsdatum 15.07.2019



Greifswald

