


Städtebaulicher Rahmenplan Schönwalde II

Parkplatzbilanzierung

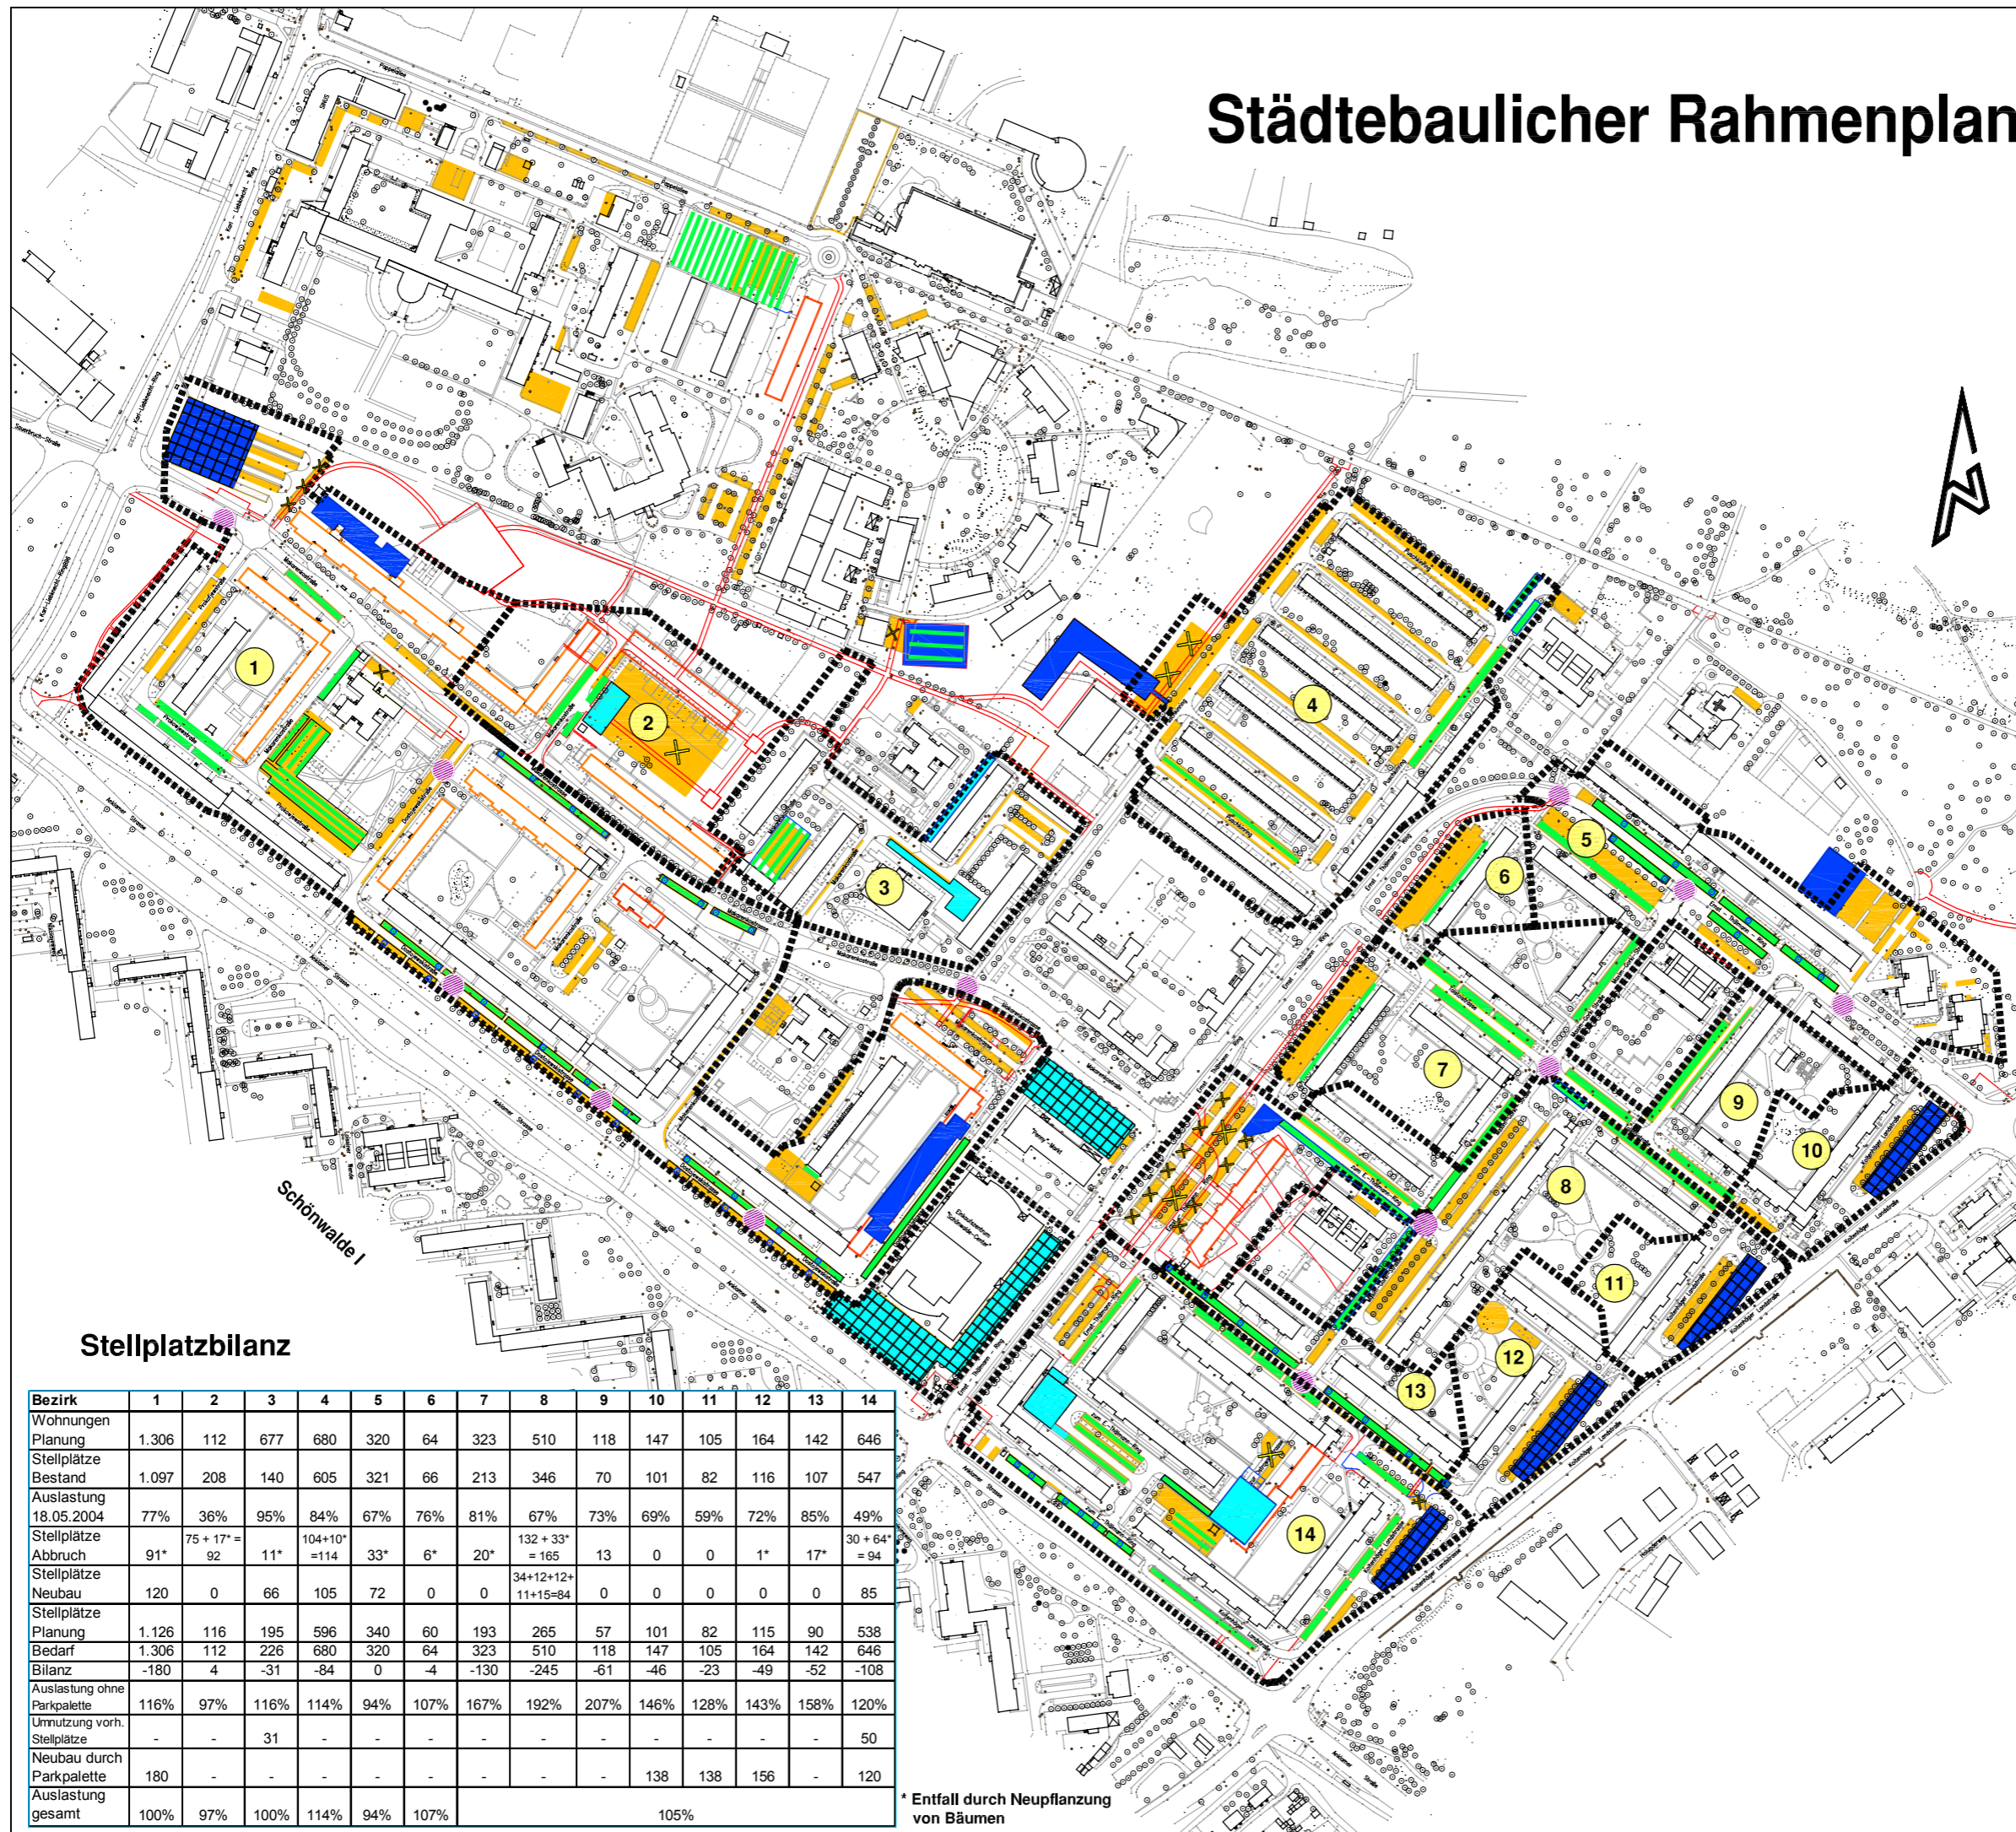

- Ruhender Verkehr**
- geplante Erweiterung Parkstreifen/Parkplätze
 - geplante Erweiterung der Stellplatzanlagen durch Parkpaletten (Option)
 - Umbau vorhandener Stellplätze
 - Umnutzen der vorh. Stellplätze für Anliegerparken von 18.00-8.00 Uhr
 - Baumpflanzungen auf bestehenden (bzw. geplanten) Stellplatzanlagen
 - vorhandene Stellplätze
 - Punktuelle Maßnahmen zur Verkehrsberuhigung
 - Gebäuderückbau
 - Gebäudeabriss
 - ✕ entfällt
 - Bezirksgrenze

Stellplatzbilanz

Bezirk	1	2	3	4	5	6	7	8	9	10	11	12	13	14
Wohnungen Planung	1.306	112	677	680	320	64	323	510	118	147	105	164	142	646
Stellplätze Bestand	1.097	208	140	605	321	66	213	346	70	101	82	116	107	547
Auslastung 18.05.2004	77%	36%	95%	84%	67%	76%	81%	67%	73%	69%	59%	72%	85%	49%
Stellplätze Abbruch	91*	75 + 17* = 92	11*	104+10* = 114	33*	6*	20*	132 + 33* = 165	13	0	0	1*	17*	30 + 64* = 94
Stellplätze Neubau	120	0	66	105	72	0	0	34+12+12+11+15=84	0	0	0	0	0	85
Stellplätze Planung	1.126	116	195	596	340	60	193	265	57	101	82	115	90	538
Bedarf	1.306	112	226	680	320	64	323	510	118	147	105	164	142	646
Bilanz	-180	4	-31	-84	0	-4	-130	-245	-61	-46	-23	-49	-52	-108
Auslastung ohne Parkpalette	116%	97%	116%	114%	94%	107%	167%	192%	207%	146%	128%	143%	158%	120%
Umnutzung vorh. Stellplätze	-	-	31	-	-	-	-	-	-	-	-	-	-	50
Neubau durch Parkpalette	180	-	-	-	-	-	-	-	-	138	138	156	-	120
Auslastung gesamt	100%	97%	100%	114%	94%	107%				105%				

* Entfall durch Neupflanzung von Bäumen

HANSESTADT GREIFSWALD

Plan 7 - Parkbilanzierung

Maßstab 1 : 4.500

Datum 1. April 2005

Auftraggeber

Hansestadt Greifswald
 Abt. Stadtplanung
 Gustav-Heinrich-Weg 12
 17481 Greifswald

Auftragnehmer

BÜRO BLAU **alc mittelbach** **AIC** **tpo**
 Beratung und Planung für Stadt und Landschaft
 Ingenieure und Landschaftsarchitekten
 Dipl.-Ing. Ingrid Lankow
 Badenstraße 9, 16439 Stralsund Tel. 03831 37680
 Tel. 03831 - 703443 Fax 03831 - 703444 16435 stralsund fax 03831 376820
 Partnerschaft Wirtschaftl. Vereinigung
 17489 Greifswald - Poggenweg 28
 Tel. 03834 3955-0 Fax 03834 3955-55