


Vervielfältigung, Umarbeitung, Veröffentlichung und Weitergabe an Dritte nur mit Genehmigung des Herausgebers.
Zur innerdienstlichen Verwendung bei Behörden oder zum eigenen nichtgewerblichen Gebrauch genehmigungsfrei.

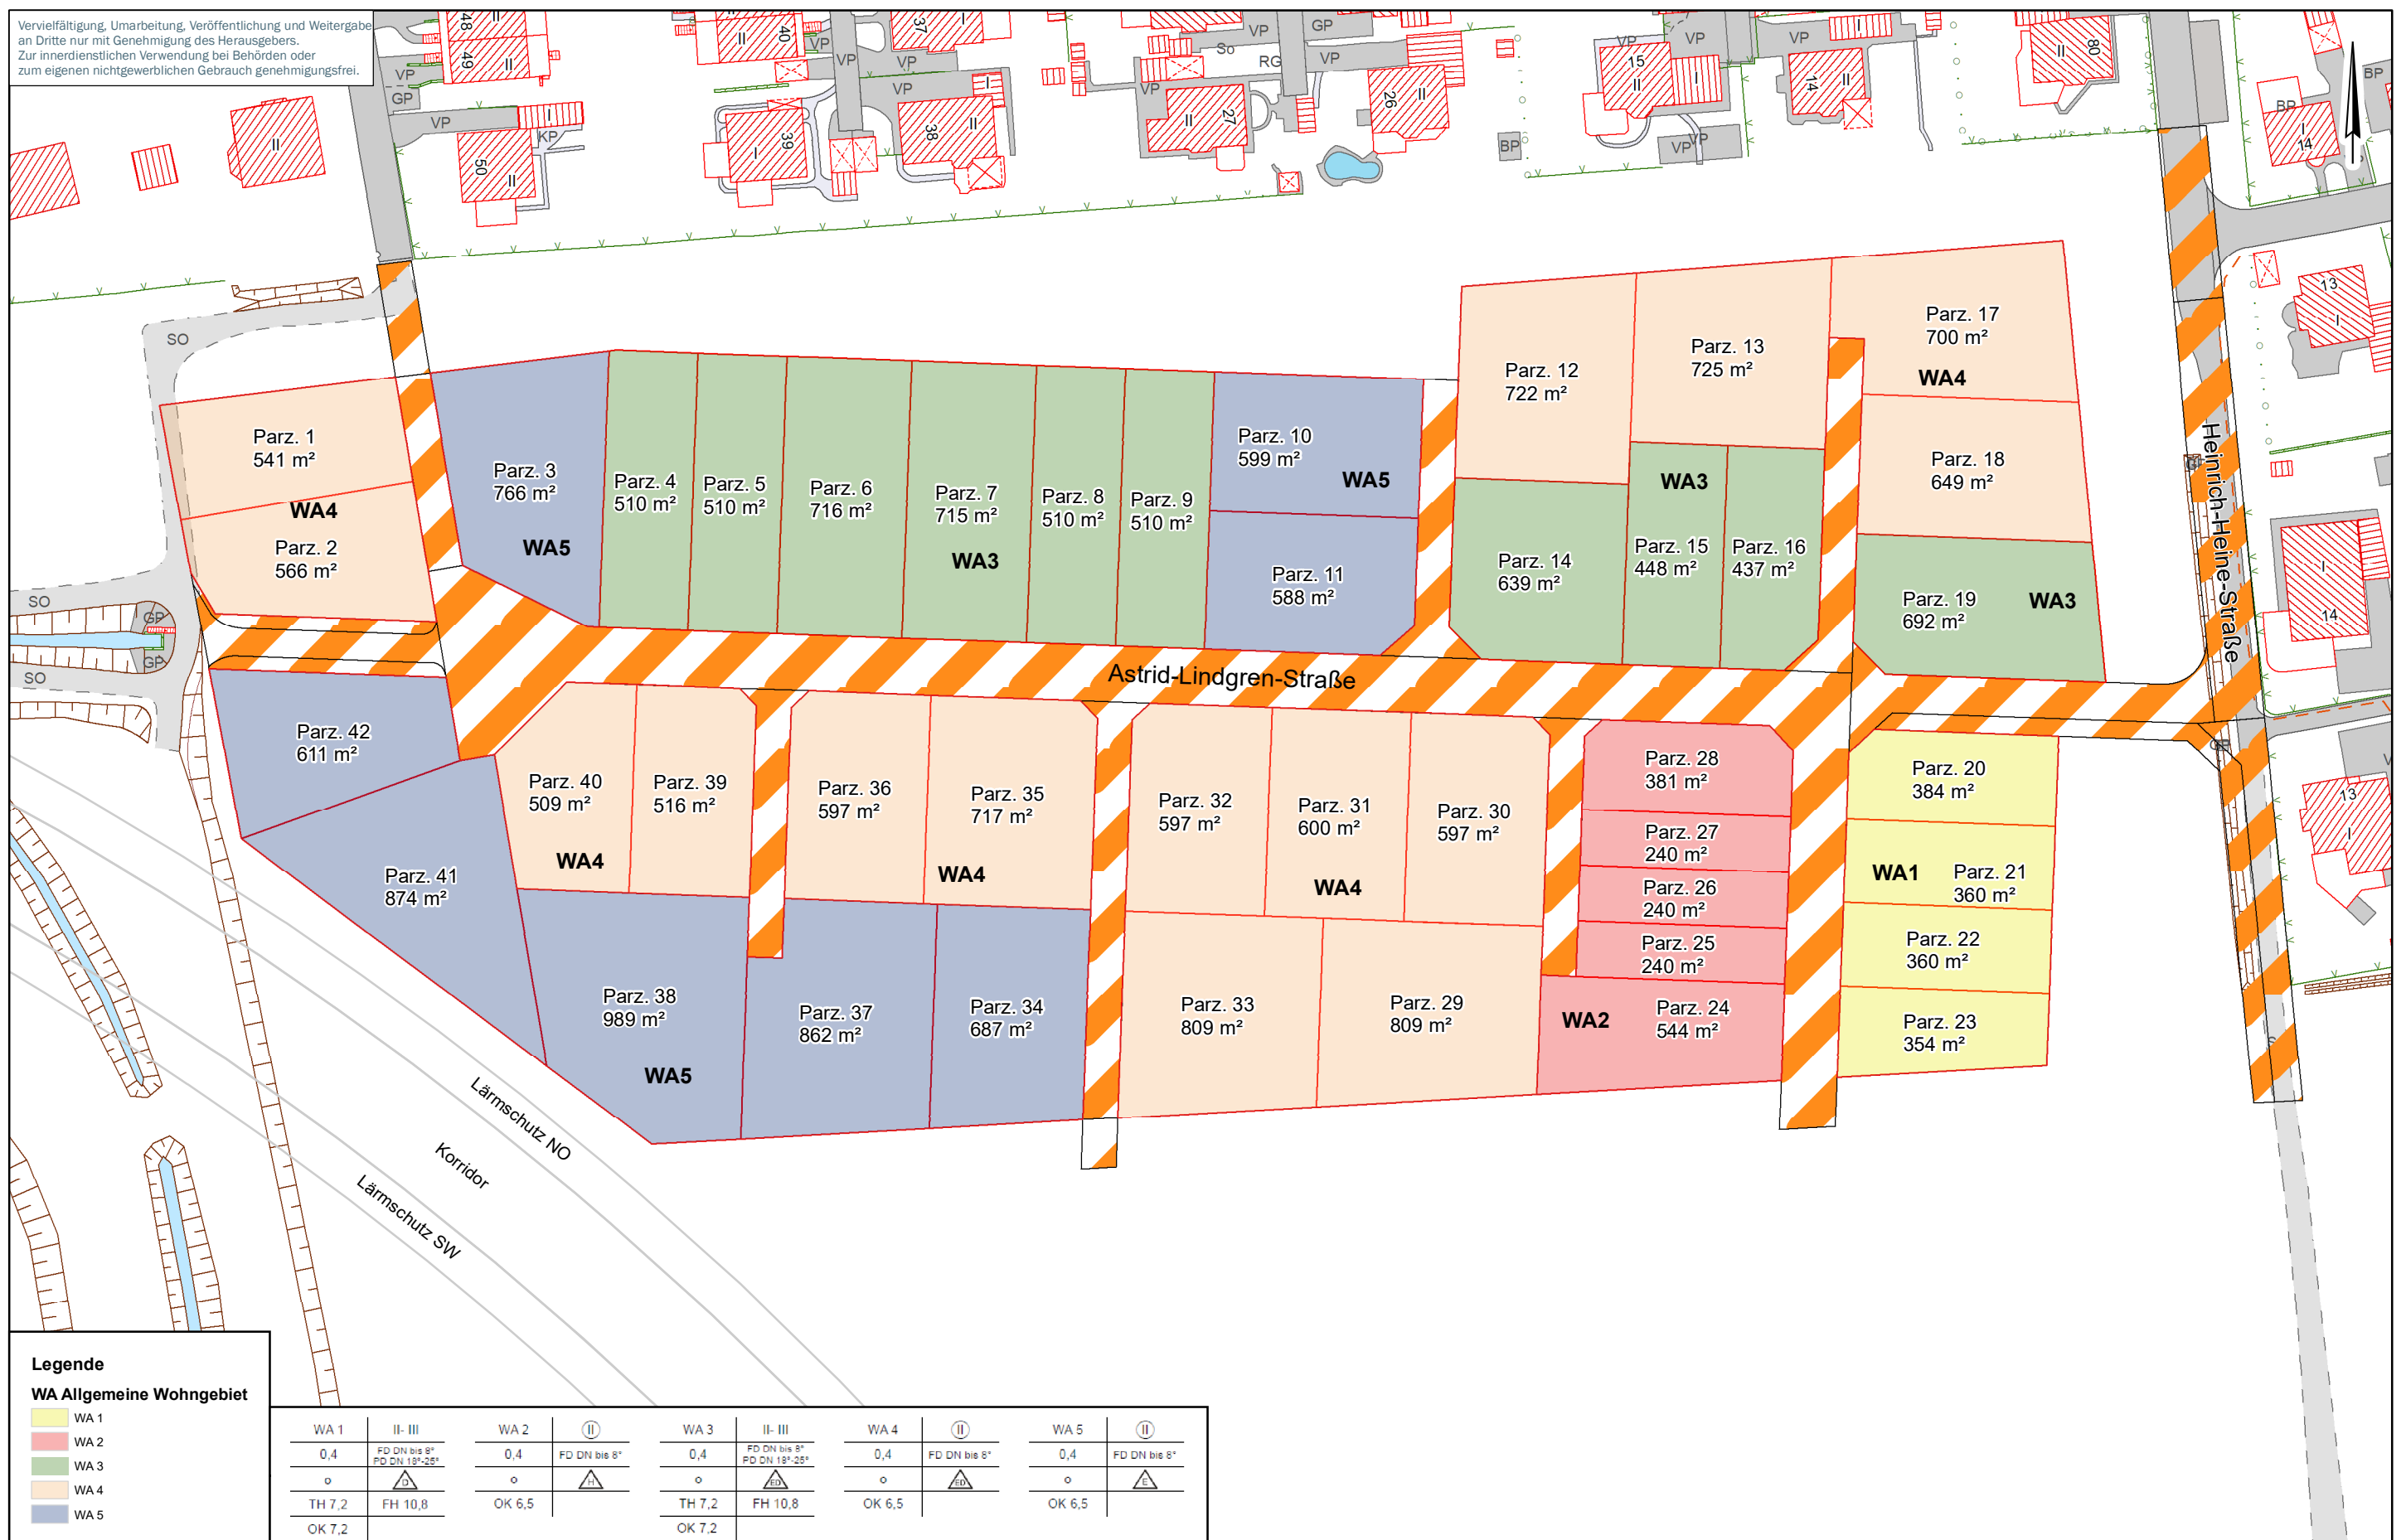

Universitäts- und Hansestadt

Greifswald

Der Oberbürgermeister
Stadtbauamt • Abt. Geoinformation und Vermessung
17489 Greifswald • Markt 15

B-Plan 118 - Südlich Fontanestraße Parzellierungsplan

Gemarkung: Greifswald

Flur:	16
-------	----

Maßstab: 1:900

Auftrags-Nr.: 24-071-A23.1

Lagebezug: ETRS89/ UTM

Hergestellt am: 09.10.2026

Höhenbezug: NHN / DHHN2016

5 Unterschrift: i. A. gez. Kai Stutz VT