


Hansestadt Greifswald

Rahmenplan Schönwalde I

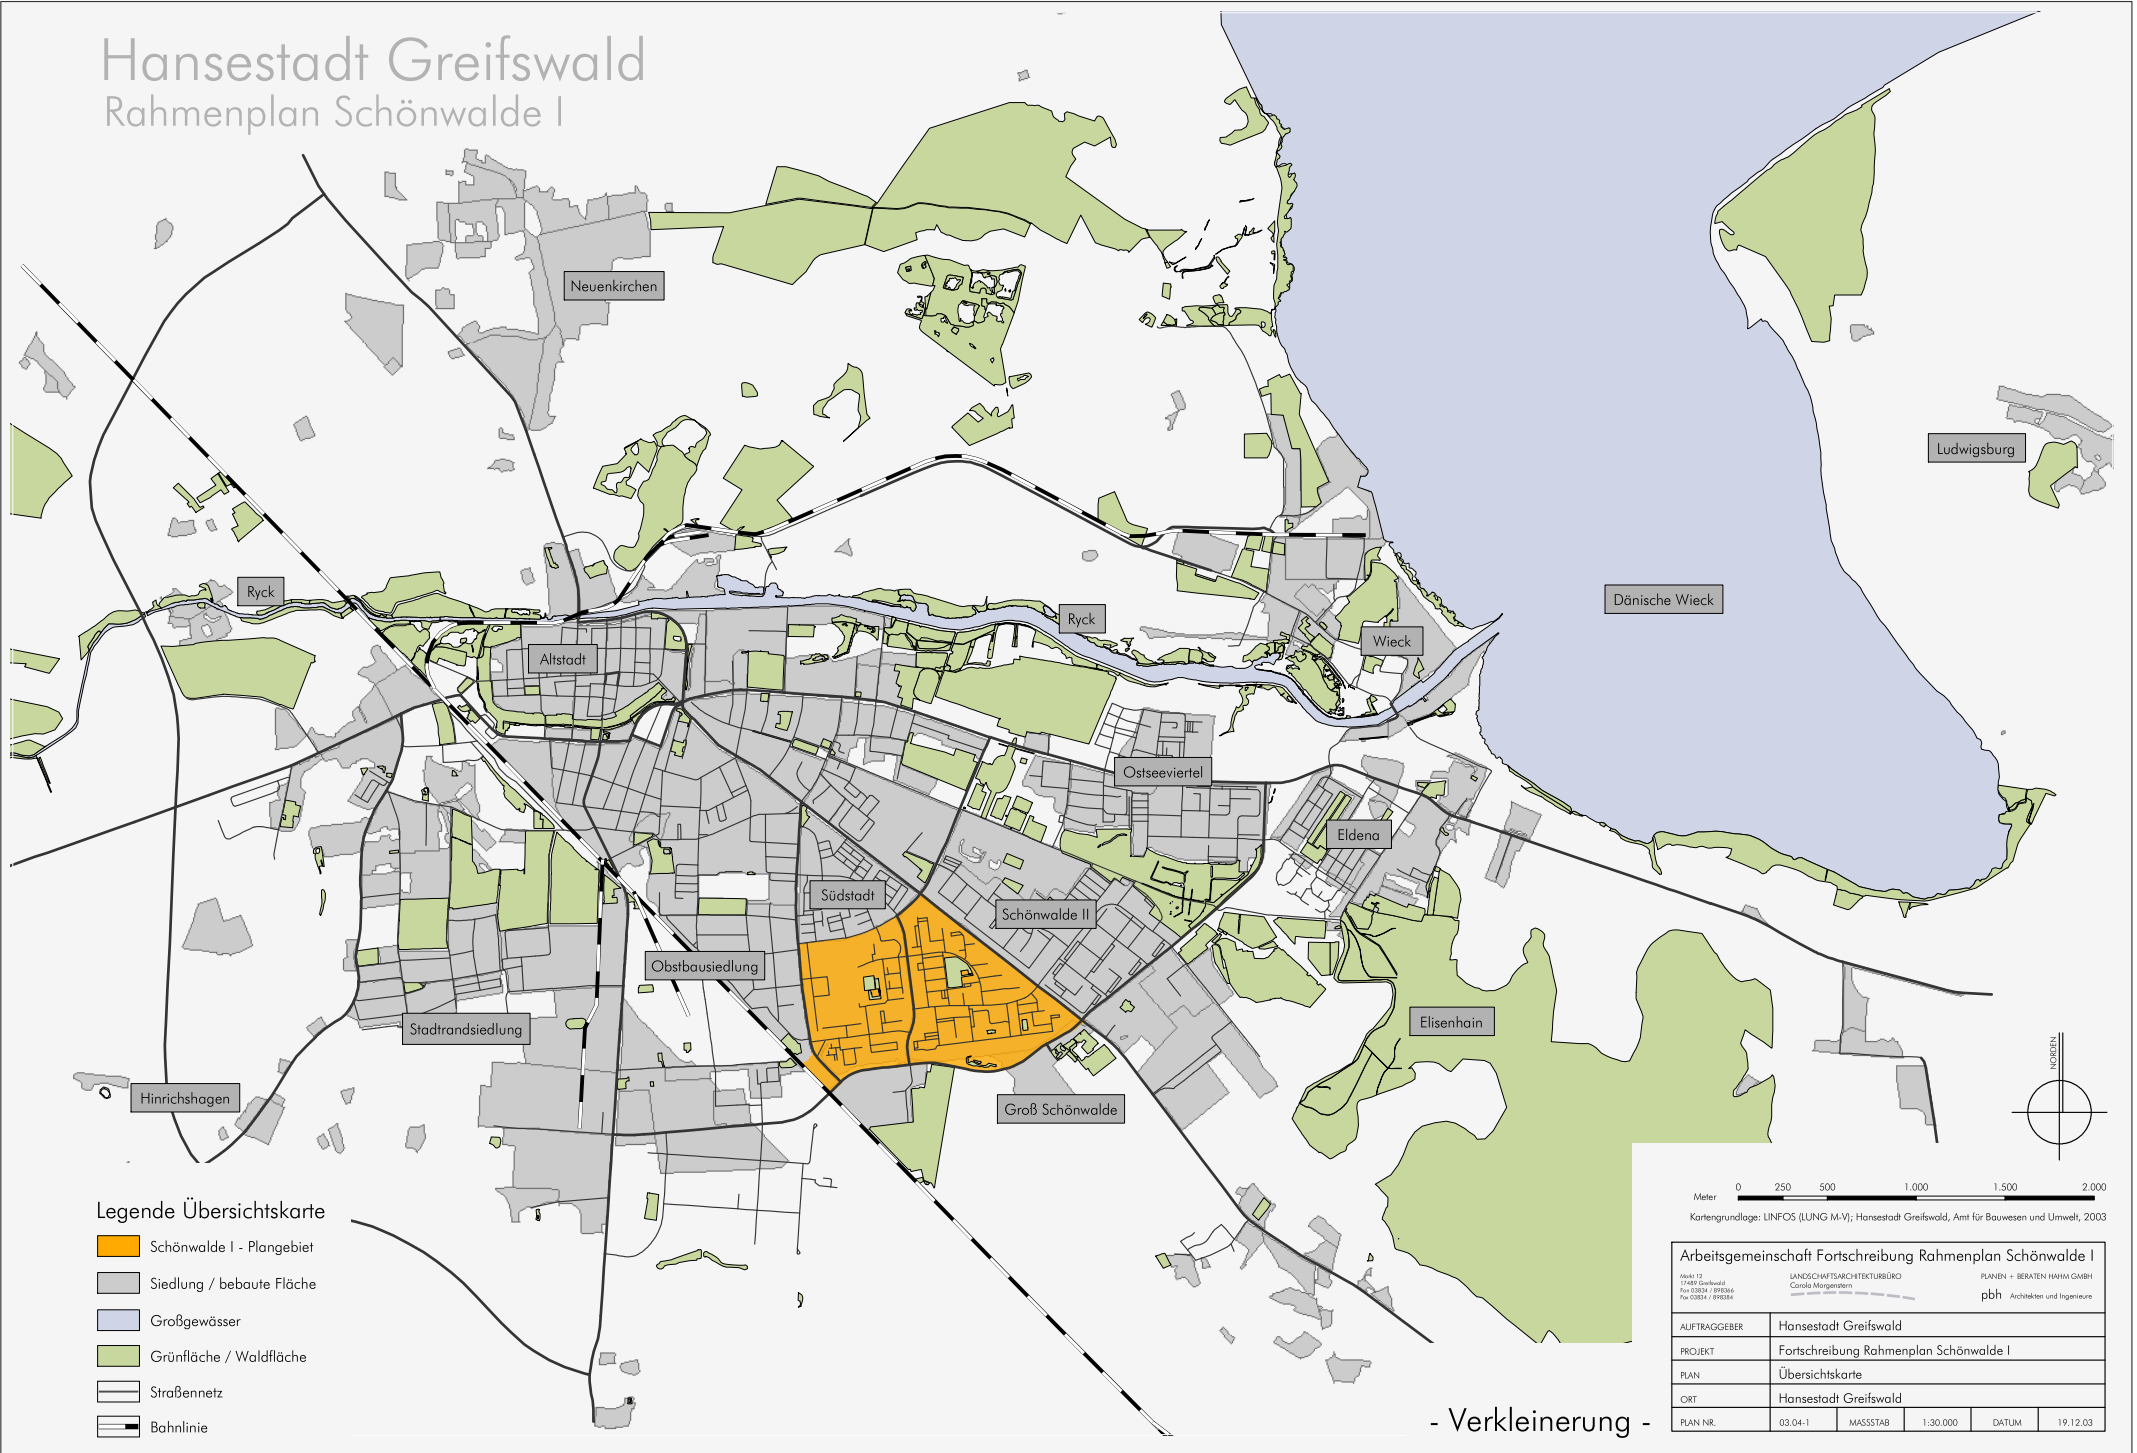

- Verkleinerung -

Arbeitsgemeinschaft Fortschreibung Rahmenplan Schönwalde I

Arbeitsgemeinschaft
 17489 Greifswald
 Tel. 03834 / 898344
 Fax 03834 / 898334

LANESCHAFTSARCHITEKTURBÜRO
 Conditio Morgenstern

PLANEN + BERATEN PARTNER GMBH
 pbh Architekten und Ingenieure

AUFTRAGGEBER	Hansestadt Greifswald
PROJEKT	Fortschreibung Rahmenplan Schönwalde I
PLAN	Übersichtskarte
ORT	Hansestadt Greifswald
PLAN NR.	03.04.1
MASSSTAB	1:30.000
DATUM	19.12.03