


Hansestadt Greifswald


Rahmenplan Schönwalde I

Parkraumauslastung Nacht

Fachplan zur Parkraumanalyse

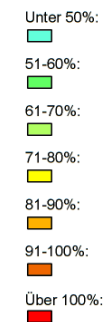

48 Bereichsnummern

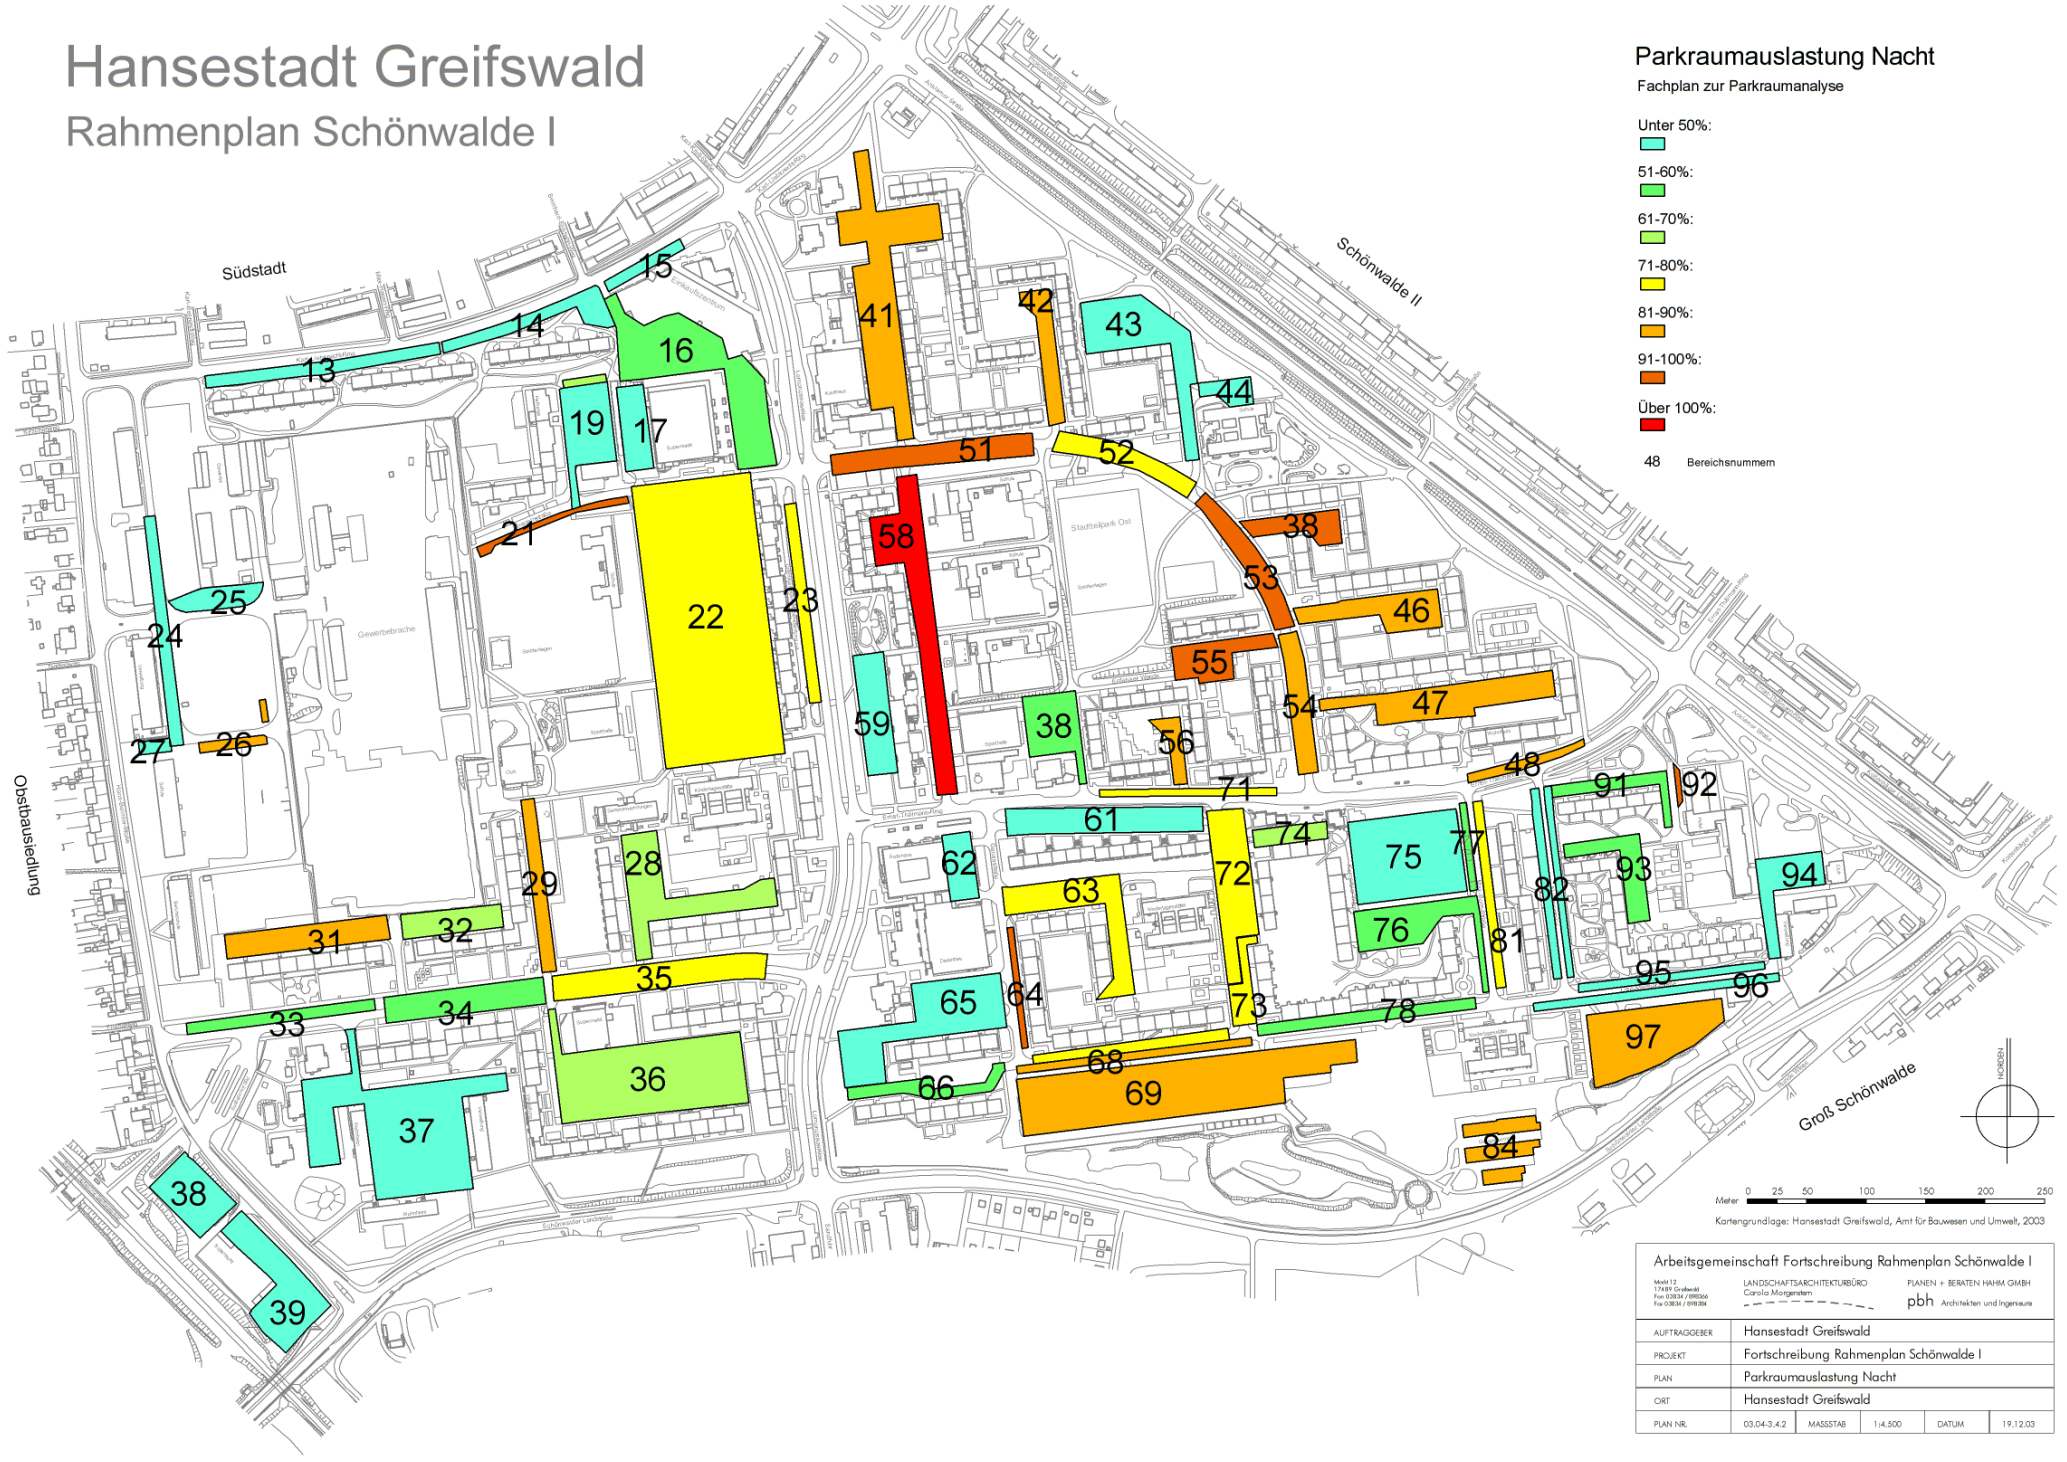

0 25 50 100 150 200 250
 Kartengrundlage: Hansestadt Greifswald, Amt für Bauwesen und Umwelt, 2003

Arbeitsgemeinschaft Fortschreibung Rahmenplan Schönwalde I			
Meyer 12 17481 Greifswald Fax 03834 / 89866 Fax 03834 / 89834	LANDSCHAFTSARCHITEKTURBÜRO Carola Mergentem	PLANEN + BERATEN HAHM GMBH pbh Architekten und Ingenieure	
AUFTRAGGEBER	Hansestadt Greifswald		
PROJEKT	Fortschreibung Rahmenplan Schönwalde I		
PLAN	Parkraumauslastung Nacht		
ORT	Hansestadt Greifswald		
PLAN NR.	03.04.3.4.2	MASSSTAB	1:4.500
		DATUM	19.12.03