



- Beschluss -

Einbringer

60.2 Stadtbauamt/Abteilung Stadtentwicklung/Untere Denkmalschutzbehörde

<i>Gremium</i>	<i>Sitzungsdatum</i>	<i>Ergebnis</i>
Bürgerschaft	16.12.2020	Sitzung entfällt
Bürgerschaft	01.02.2021	vertagt
Bürgerschaft	01.03.2021	abgelehnt

Gemeindliches Einvernehmen zum Bauantrag - Neubau eines Wohn- und Geschäftshauses mit Tiefgarage Stralsunder Straße 47/ Ecke An der Bleiche

Beschluss:

Die Bürgerschaft der Universitäts- und Hansestadt Greifswald beschließt,

das gemeindliche Einvernehmen nach § 36 Abs. 1 des Baugesetzbuchs (BauGB) in der Fassung der Bekanntmachung vom 3. November 2017 (BGBl. I S. 3634) zur Errichtung eines Wohn- und Geschäftshauses Stralsunder Straße 47/ Ecke An der Bleiche herzustellen.

Abstimmungsergebnis:

Ja-Stimmen	Nein-Stimmen	Enthaltungen
18	22	0


Anlage 1



Lageplan Ansichten öffentlich




E. Liskow

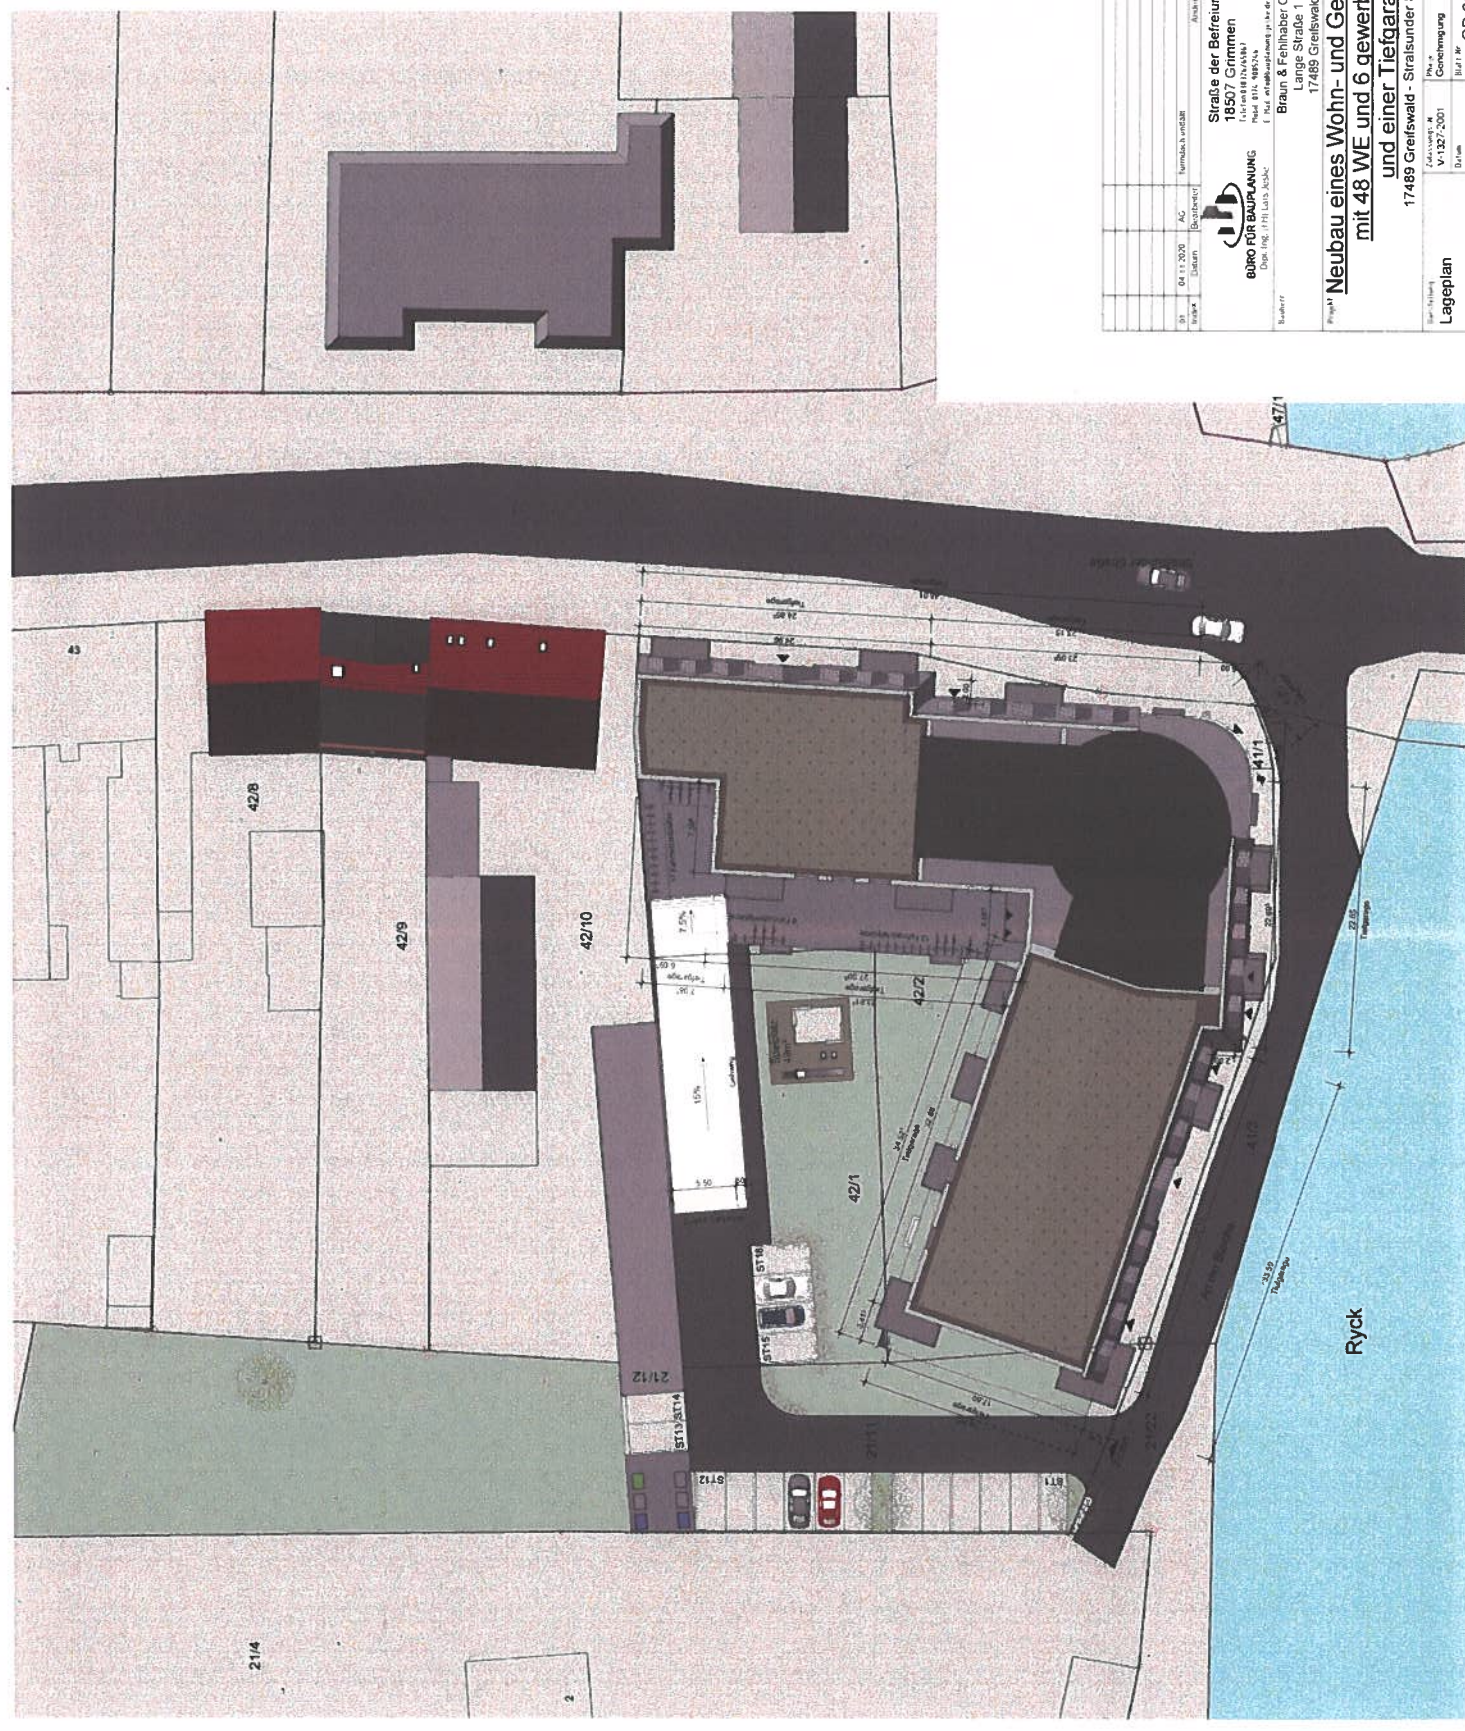Egbert Liskow
Präsident der Bürgerschaft




AG		04.11.2009	AG	Formalbuch wird bearb.	Architekturstapel Nr.
Index	Laternen	Beleuchtung	Straße der Befreiung 72a		
<p>  eduro FOR BAUPLANUNG 18507 GIMMEN (L1-1488887245364) Post BtL 4892526 E-Mail: info@eduro-for.de Brian & Feilhaber GBR Lange Straße 11 17489 Greifswald </p>					
					
<p> <u>Projekt</u> Neubau eines Wohn- und Geschäftshauses mit 48 WE und 6 gewerbliche NE und einer Tiefgarage 17489 Greifswald - Stralsunder Straße 47 </p>					
Stapel-Nr.	Gebäude-Nr.	Übersicht-Nr.	Blatt-Nr.	Blatt-Ar.	Blatt-Pr.
4712/2001	1.2001.001	GP-01	GP-01		
Lageplan		Skala	1:5000		
		Datum	08.08.2009		
		Gezeichnet	A. Garsow		


Nordansicht

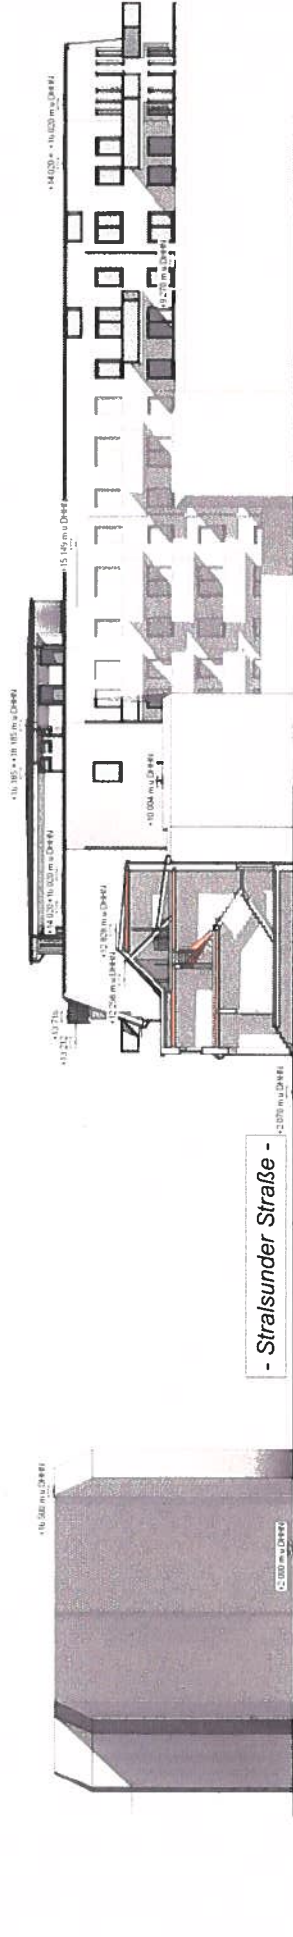

Ostansicht

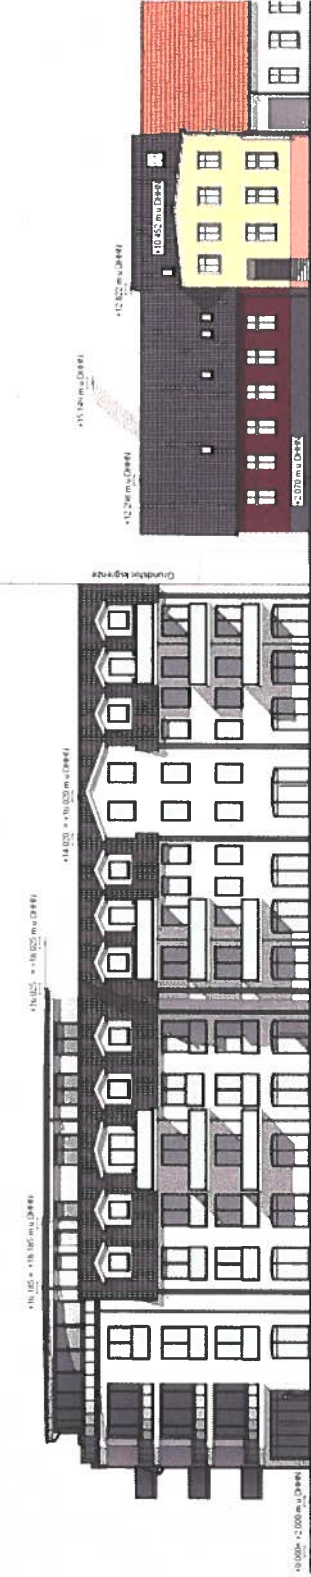


Südostansicht

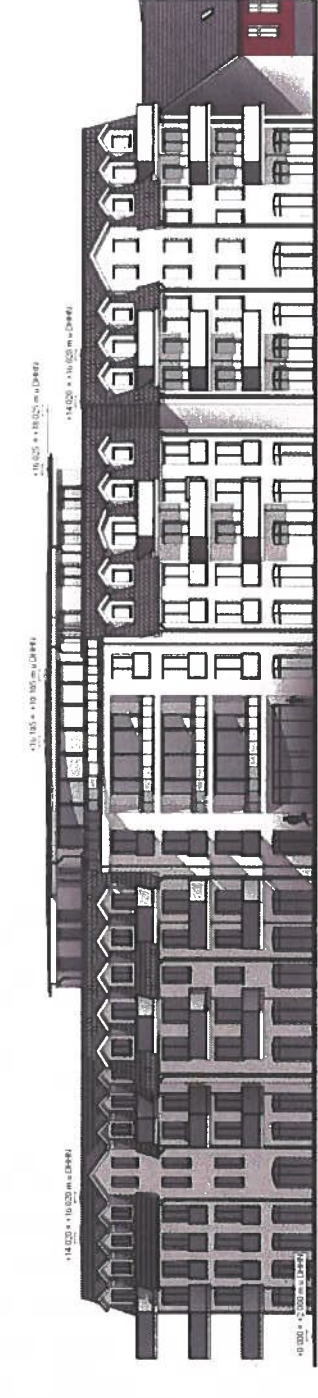

01	04.11.2020	AS	Terminplan erfüllt	Antragsgesamt
02/03	04.11.2020	AS	Beauftragter	Straße der Befreiung 72a
				18507 Gmmnen
				Telefon 0312 9882746
				Fax 0312 9882746
				E-Mail anfrage@bauplanung-jpk.de
				Braun & Fehhaber GbR
				Lange Straße 1
				17489 Greifswald
				Projekt
				Neubau eines Wohn- und Geschäftshauses
				mit 48 WE und 6 gewerbliche NE
				und einer Tiefgarage
				17489 Greifswald - Straalsunder Straße 47
				Archivsystem
				V-1327-2001
				Planungsart
				1:2000, cm
				Datum
				08.06.2020
				Blatt Nr.
				GP-12
				A. Glasow
				Geplant
				Baubereit



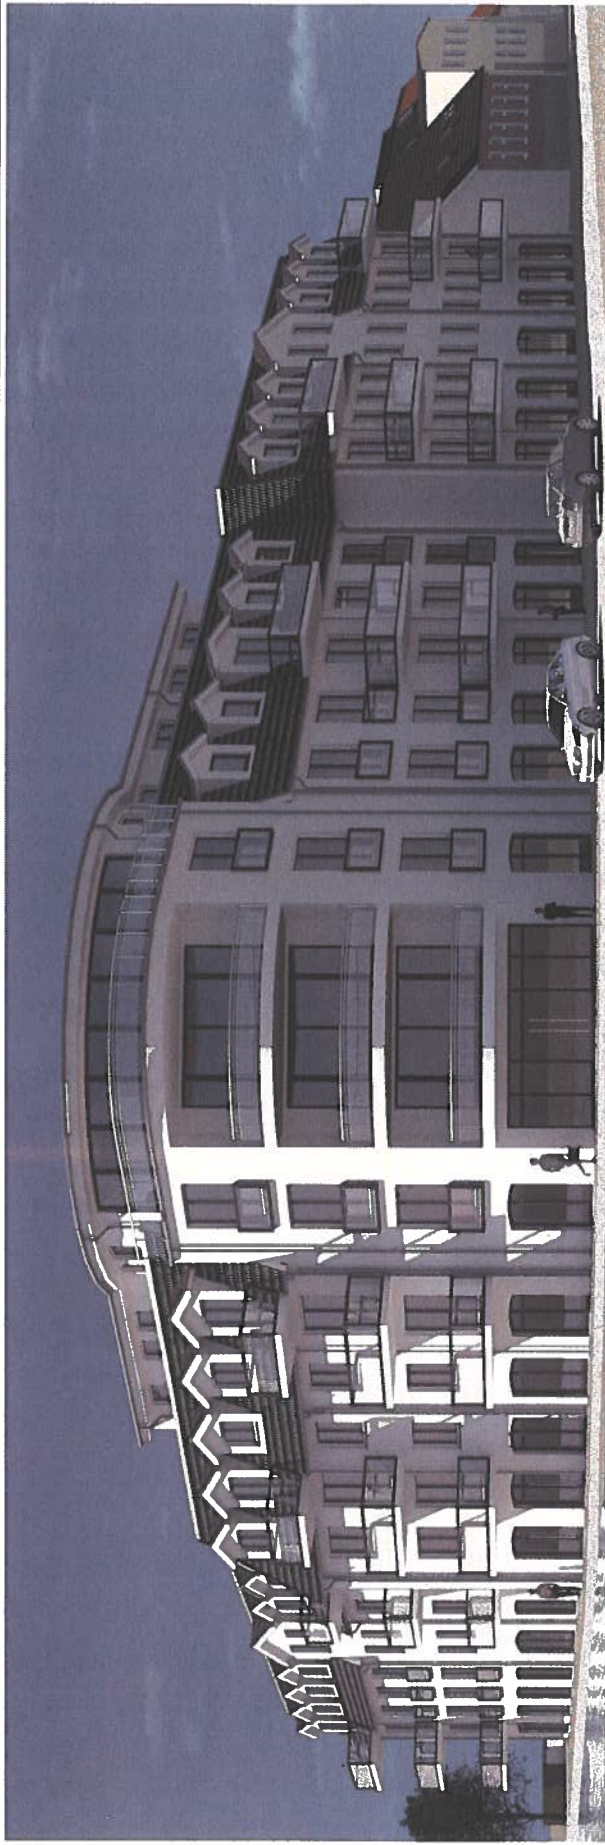

Höhenbezugspunkt:
OK FFb EG = ± 0,00 ± 2,00m ü DHHN

Gemarkung: Greifswald
Flur: 3
Flurstück: 41/1, 42/1, 42/2, 21/11, 21/12

Index	Datum	AG	Bearbeiter	Turmdach entfällt	Änderungslexit
01	04.11.2020				

BÜRO FÜR BAUPLANUNG
Dipl.-Ing./FH) Lars Jeske

Strabe der Befreiung 72a
18507 Grimmen
Telefon 0398326/65867
Mobil 0174 9085246
E-Mail: info@bauplanung-jeske.de

Bauherr
Braun & Fehnhaber GbR
Lange Straße 1
17489 Greifswald

Projekt **Neubau eines Wohn- und Geschäftshauses mit 48 WE und 6 gewerbliche NE und einer Tiefgarage**
17489 Greifswald - Stralsunder Straße 47

Darstellung	Zulassungs-Nr.	Phase	Halbstatb	Geprüft
Perspektivische Ansichten	V-1327-2001	Genehmigung		
	Datum	Blatt Nr.	GP-14	Bauherr
	06.06.2020		A Glasow	

