



Querschnitt

A

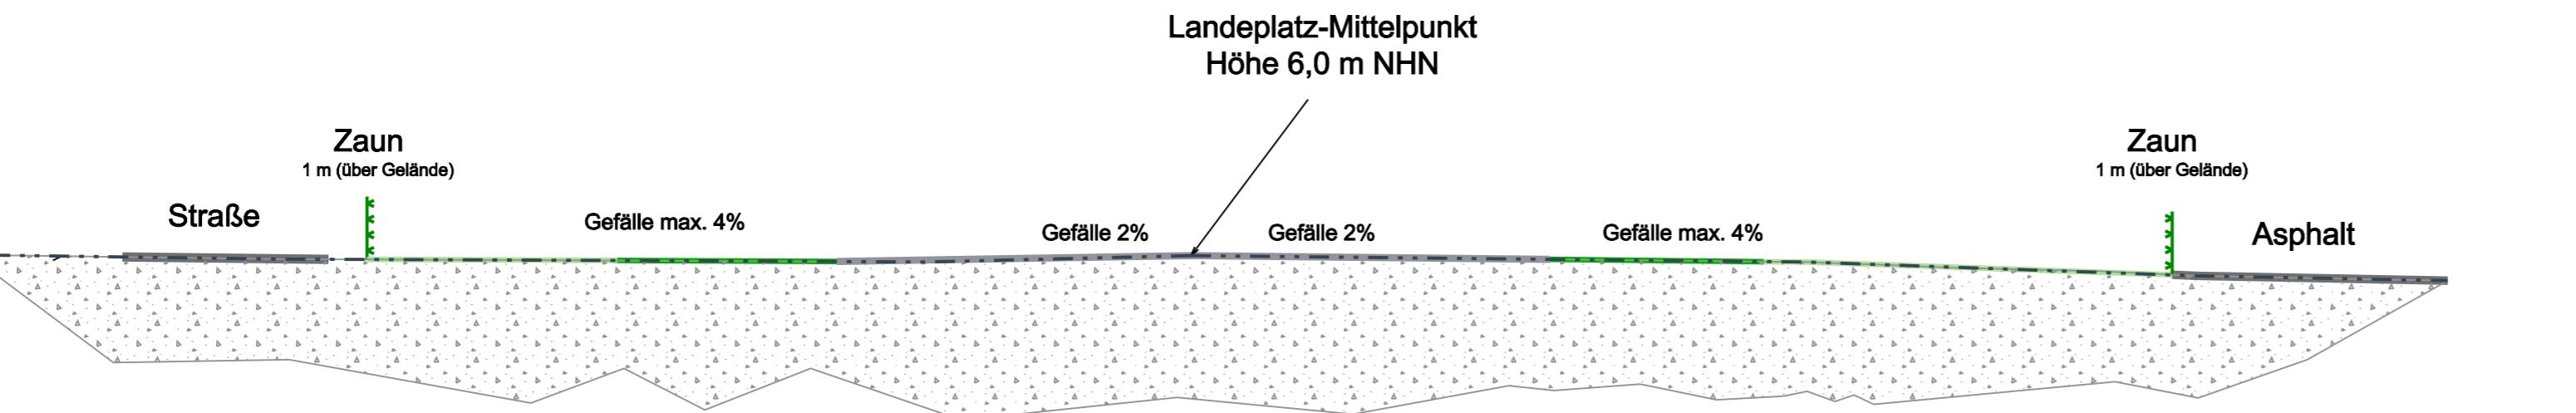

A

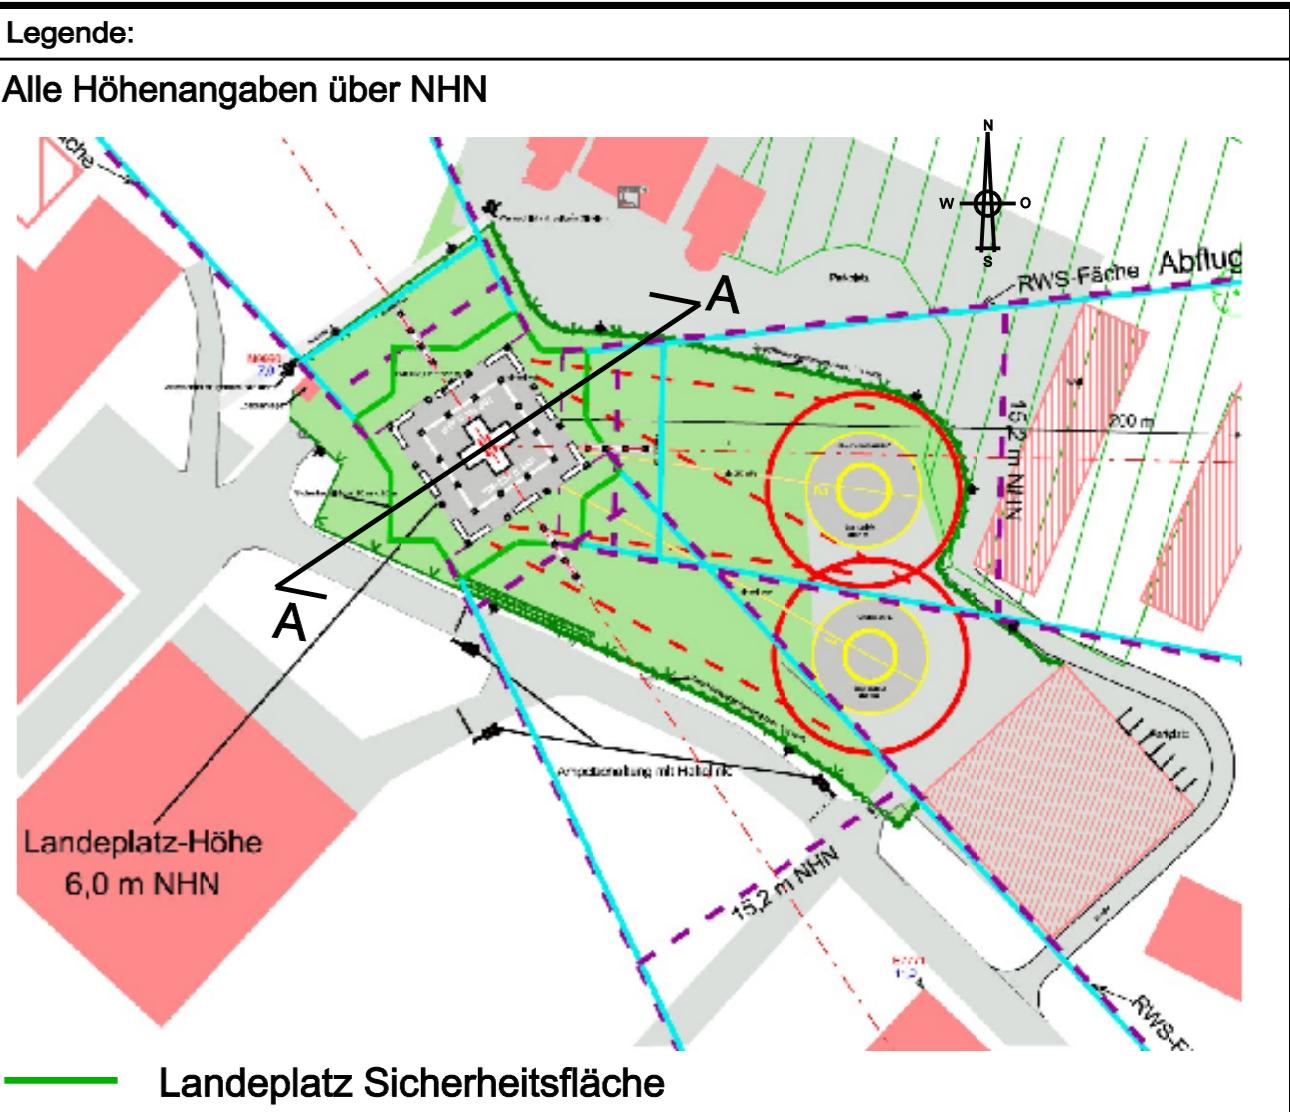

Auftraggeber:

MV
Mecklenburg-Vorpommern
Ministerium für Soziales, Gesundheit und Sport
Johannes-Stelling-Straße 14
19053 Schwerin

Plangrundlage:

Entworfen	Datum	Name	Eignungsuntersuchung Hubschrauber-Sondelandeplatz Lufrettung station Greifswald Querschnitt Zeichnungs-Nr. 25 HGW-HJB-008	Maßstab 1:200
Gezeichnet	01.03.2024	Krüger		
Geprüft	09.07.2025	Plée		

ICL

Infrastruktur-Consult
M. M. Lehmann
Körner Hellweg 47
44143 Dortmund

Ersatz für: Plangröße in mm: 0927 x 0765