

- Beschluss -

Einbringer

60.2 Stadtbauamt/Abteilung Stadtentwicklung/Untere Denkmalschutzbehörde

<i>Gremium</i>	<i>Sitzungsdatum</i>	<i>Ergebnis</i>
Senat (S)	18.02.2025	behandelt
Ortsteilvertretung Ostseeviertel (OTV OV)	03.03.2025	ungeändert abgestimmt
Ausschuss für Bauwesen, Klimaschutz, Umwelt, Mobilität und Nachhaltigkeit (BuK)	11.03.2025	ungeändert abgestimmt
Hauptausschuss (HA)	17.03.2025	behandelt
Senat (S)	18.03.2025	behandelt
Bürgerschaft (BS)	31.03.2025	ungeändert beschlossen

31. Änderung des Flächennutzungsplans der Universitäts- und Hansestadt Greifswald, Änderungsbeschluss (Bereich des Bebauungsplans Nr. 120 – Ostseeviertel-Ryckseite-Ost -)

Beschluss:

Die Bürgerschaft der Universitäts- und Hansestadt Greifswald fasst den Beschluss zur 31. Änderung des Flächennutzungsplans wie folgt:

1. Für das Gebiet südlich der Vitus-Bering-Straße, westlich des Ketscherinbachs, nördlich der Wolgaster Straße und östlich angrenzend an die Roald-Amundsen-Straße soll gemäß § 2 Absatz 1 in Verbindung mit § 1 Absatz 8 Baugesetzbuch (BauGB) in dem gekennzeichneten Bereich (Abgrenzung gemäß Plan der Anlage 1) der Flächennutzungsplan (FNP) geändert werden, um dem Entwicklungsgebot gemäß § 8 Absatz 2 BauGB zu entsprechen. Die 31. Änderung des FNPs soll im Parallelverfahren zum Bebauungsplan Nr. 120 – Ostseeviertel-Ryckseite-Ost – erfolgen. Ziel ist es, die bisherigen Darstellungen des FNPs (Anlage 1) zu ändern und Wohnbauflächen, Flächen für Gemeinbedarf (Kindertagesstätte, Sportlichen Zwecken dienende Gebäude und Einrichtungen und Schule – allgemeinbildend), Allgemeine Grünflächen sowie Sonderbauflächen mit der Zweckbestimmung Sport und Parken darzustellen.
2. Die Öffentlichkeit ist gem. § 3 Abs. 1 Satz 1 BauGB frühzeitig über die allgemeinen Ziele


- und Zwecke der Planung zu unterrichten.
3. Der Änderungsbeschluss ist gemäß § 2 Absatz 1 Satz 2 BauGB ortsüblich bekannt zu machen.


Ergebnis:

Ja-Stimmen	Nein-Stimmen	Enthaltungen
37	0	2

Anlage 1 250204_FNP_31_Aend_An1_1 öffentlich




Prof. Dr. Madeleine Tolani
Präsidentin der Bürgerschaft

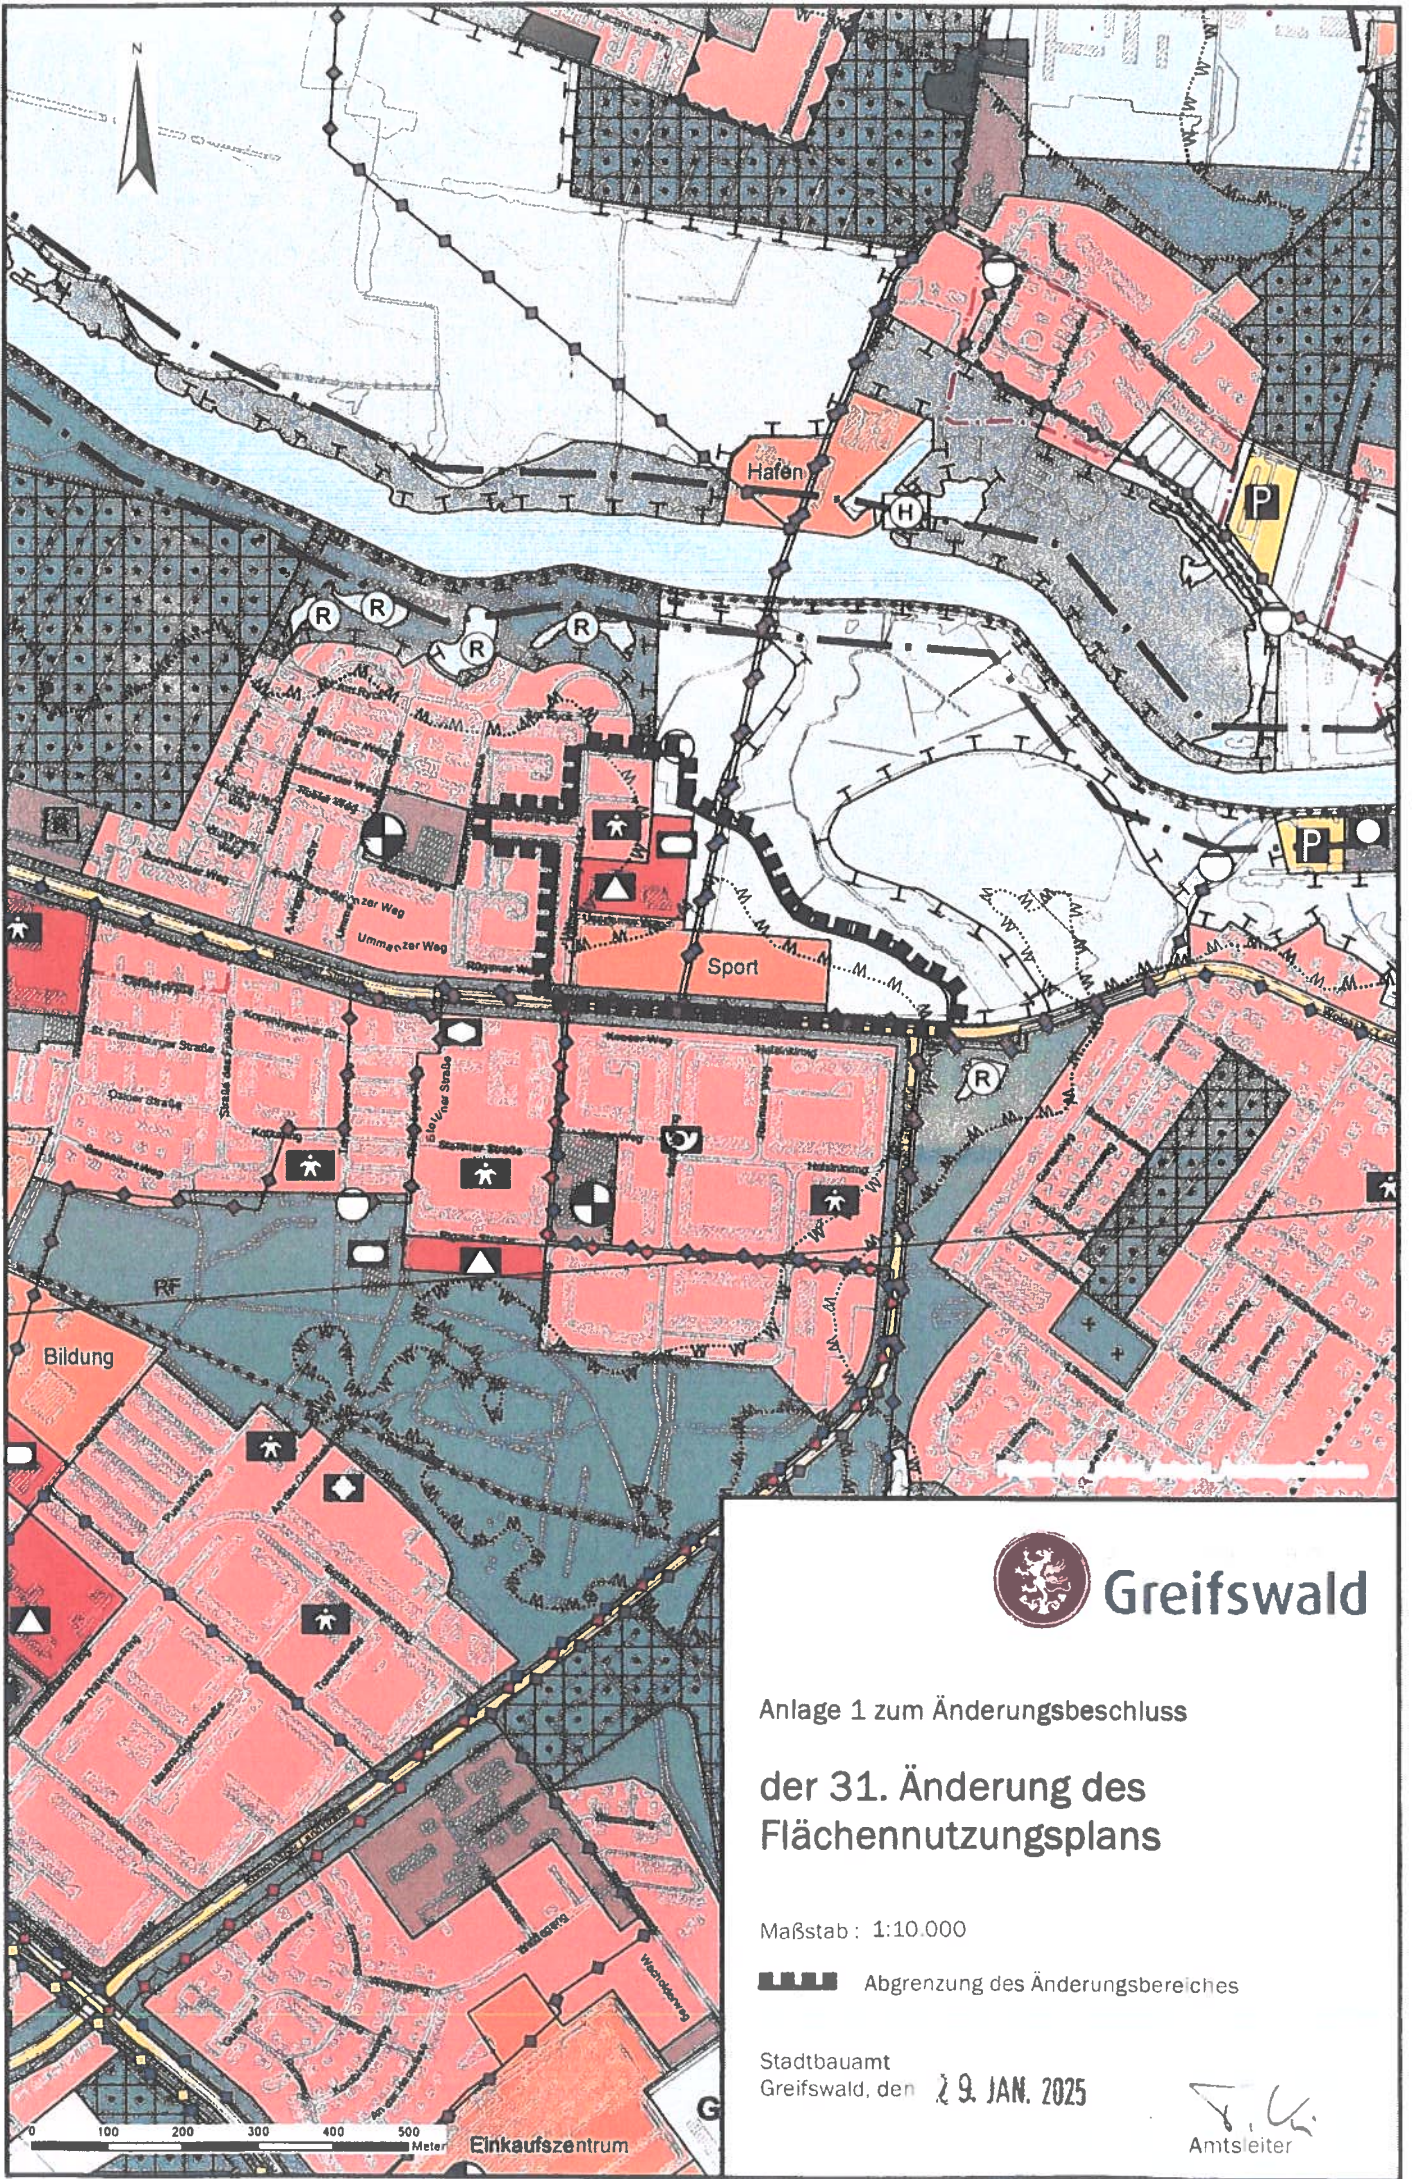

Greifswald

Anlage 1 zum Änderungsbeschluss

**der 31. Änderung des
Flächennutzungsplans**

Maßstab : 1:10.000

 Abgrenzung des Änderungsbereiches

Stadtbauamt
Greifswald, den **29. JAN. 2025**


Amtsleiter

0 100 200 300 400 500 Meter **Einkaufszentrum**