

- Beschluss -

Einbringer

60.2 Stadtbauamt/Abteilung Stadtentwicklung/Untere Denkmalschutzbehörde

Gremium

Bürgerschaft (BS)

Sitzungsdatum

21.09.2026

Ergebnis

ungeändert beschlossen

35. Änderung des Flächennutzungsplans; Beschluss zur Einleitung des Änderungsverfahrens (Bereich des Bebauungsplans Nr. 20 – Nördlich Grimmer Landstraße –)

Beschluss:

Die Bürgerschaft der Universitäts- und Hansestadt Greifswald fasst den Beschluss zur Einleitung des Änderungsverfahrens zur 35. Änderung des Flächennutzungsplans wie folgt:

1. Der Flächennutzungsplan der Universitäts- und Hansestadt Greifswald soll gemäß § 2 Absatz 1 i. V. m. § 1 Absatz 8 Baugesetzbuch (BauGB) in dem gekennzeichneten Bereich geändert werden (Abgrenzung gemäß Plan der Anlage 1). Ziel ist die Bereitstellung von Angebotsflächen für eine öffentliche Parkanlage, inklusive Sport- und Freizeitanlagen, Einfamilienhäuser und ggfls. Kleingärten im Sinne des § 5 Absatz 2 Nr. 1, 5 BauGB.
2. Der Beschluss zur 35. Änderung des Flächennutzungsplans ist gemäß § 2 Absatz 1 BauGB ortsüblich bekannt zu machen.
3. Die Öffentlichkeit ist gem. § 3 Abs. 1 Satz 1 BauGB frühzeitig über die allgemeinen Ziele und Zwecke der Planung zu unterrichten.


Ergebnis:


Ja-Stimmen	Nein-Stimmen	Enthaltungen
34	1	0

Anlage 1

01_35. Änd. FNP_An1.1_Abgrenzung Änderungsbereich öffentlich

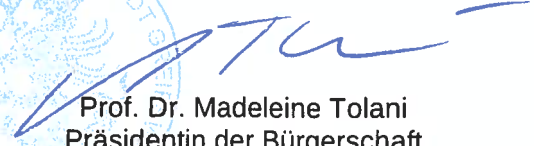


Prof. Dr. Madeleine Tolani
Präsidentin der Bürgerschaft

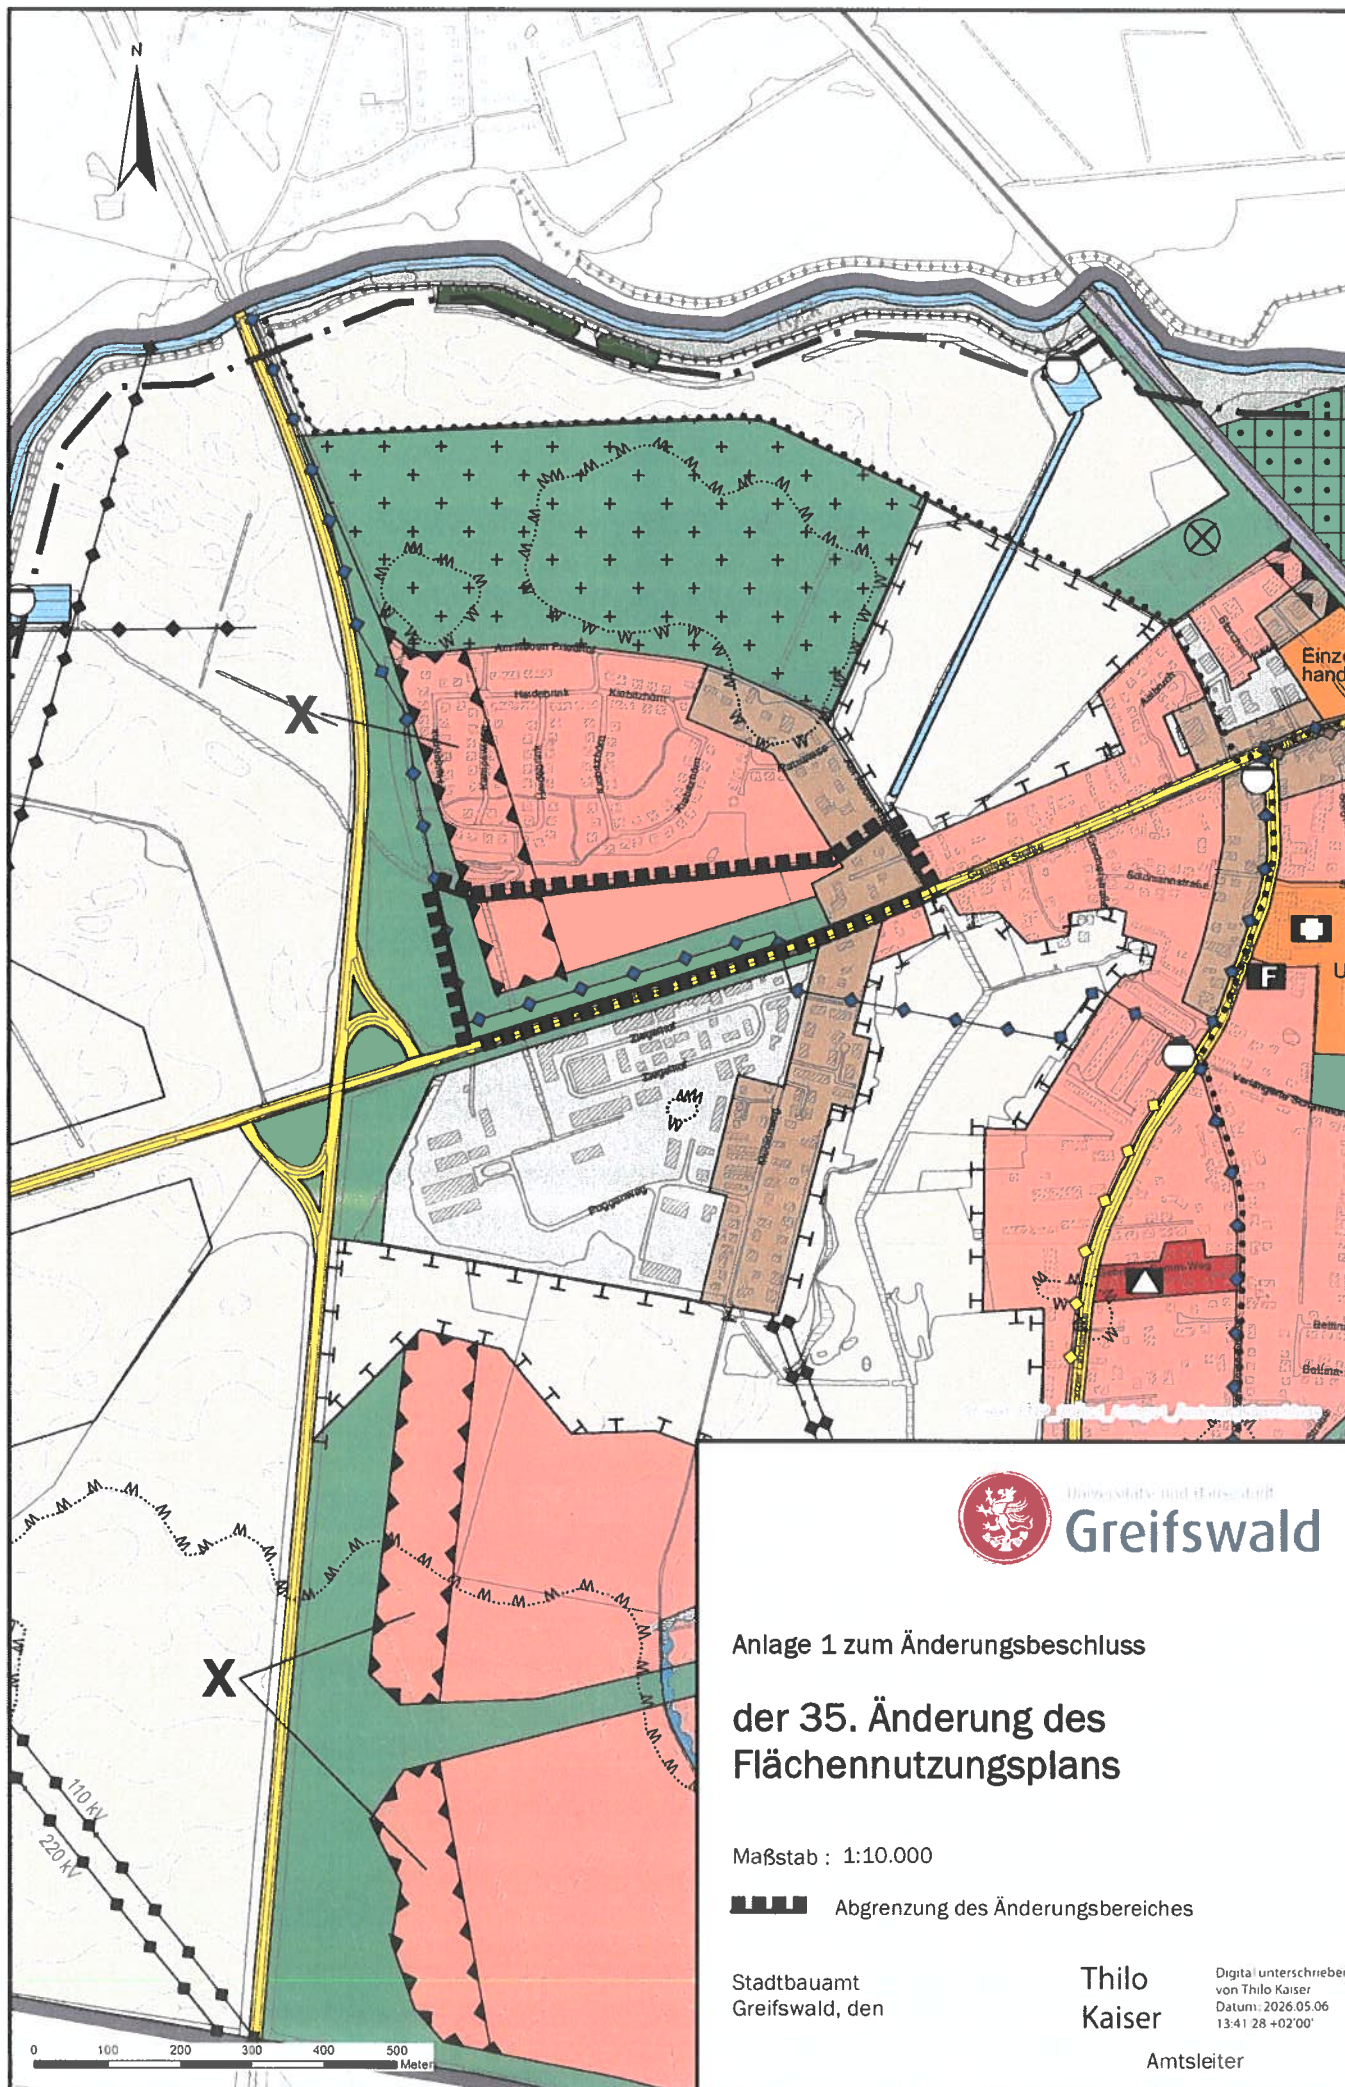

University and City of
Greifswald

Anlage 1 zum Änderungsbeschluss

der 35. Änderung des Flächennutzungsplans

Maßstab : 1:10.000



Abgrenzung des Änderungsbereiches

Stadtbauamt
Greifswald, den

Thilo
Kaiser

Digital unterschrieben
von Thilo Kaiser
Datum: 2026.05.06
13:41 28 +02'00'

Amtsleiter