


Schnitt C - C Fahrbahn M 1 : 25

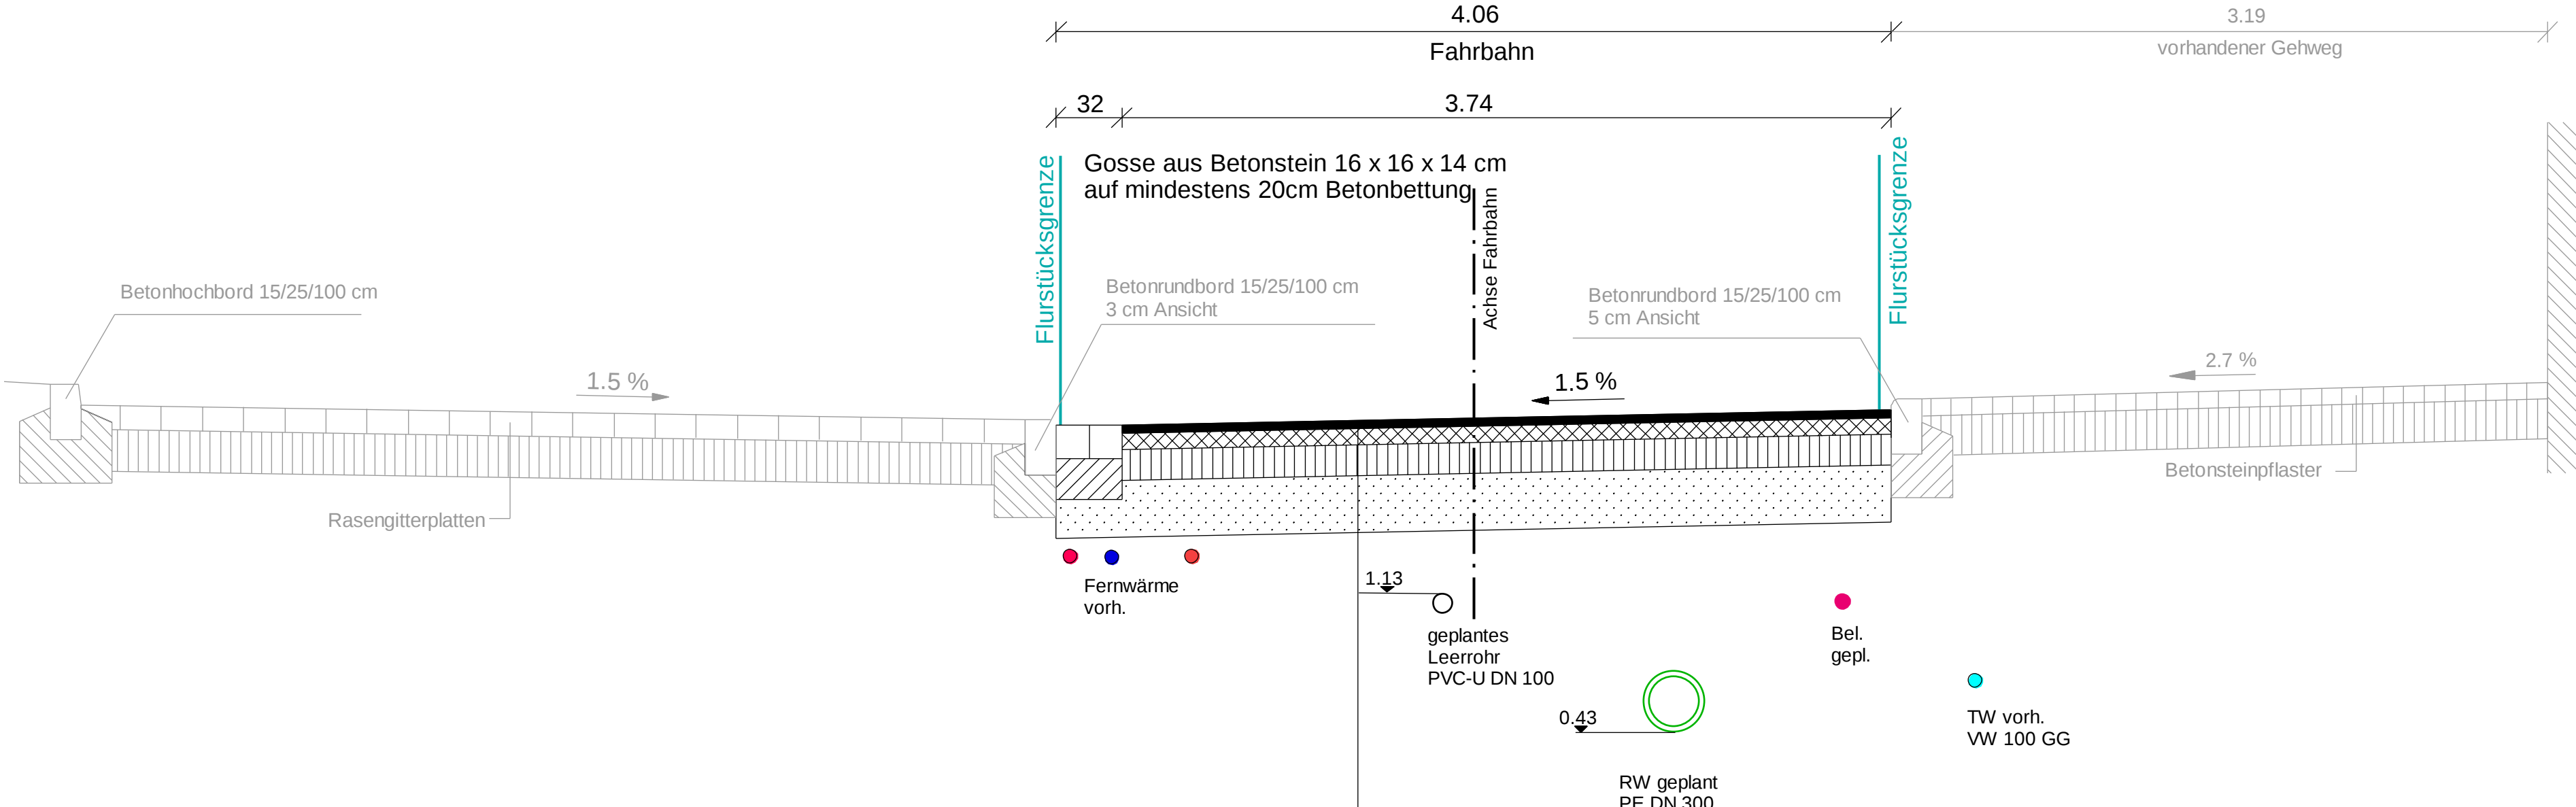

Aufbau gemäß RStO 12, Belastungsklasse 1.0

- | | |
|-------|---|
| 4 cm | Asphaltdeckschicht, AC 11 DN 50/70 mit Luxov |
| 10 cm | Asphalttragschicht, AC 22 TN 70/100 |
| 15 cm | Schottertragschicht 0/45 |
| | gem. ZTV SoB-StB 04 EV mind. 150 MPa |
| 26 cm | Frostschutzschicht 0/32 |
| | gem. ZTV SoB-StB 04 EV mind. 120 MPa |
| 55 cm | Gesamtaufbau, Planum EV >45 MN/m ² |

Legende

_____ Bestanden

_____ Planungs

Ausschreibungsunterlage

Nr.	Art der Änderung	Datum	Name

 IBK Ingenieurbüro Küchler GmbH Beratende Ingenieure	Ingenieurbüro Küchler GmbH Platz des Friedens 28 18 437 Stralsund Tel.: 0 38 31 / 31 11 35 Fax: 0 38 31 / 31 11 38 info@ib-kuechler.de		Name	Datum
		bearbeitet	Sagert	11.02.2019
		gezeichnet	Scharlau	11.02.2019
		geprüft	Winkel	

 Universitäts- und Hansestadt Greifswald Der Oberbürgermeister Tiefbau- und Grünflächenamt - Abteilung Planung und Neubau		17 489 Greifswald Markt 15 Tel.: 0 38 34 8536-4281 Fax: 0 38 34 8536-4282 E-Mail: tiefbau@greifswald.de Internet: http://www.greifswald.de		Unterlage Nr. 4 Blatt Nr. 5 Reg. Nr.
Straßenbau in Greifswald - Ladebow: 2. Bauabschnitt Hugo-Finke-Straße, Clara-Zetkin-Straße 12-18		bearbeitet		
		gezeichnet		
		geprüft		
		Regelquerschnitt C-C Maßstab 1 : 25		