



Schnitt D - D Fahrbahn M 1 : 25

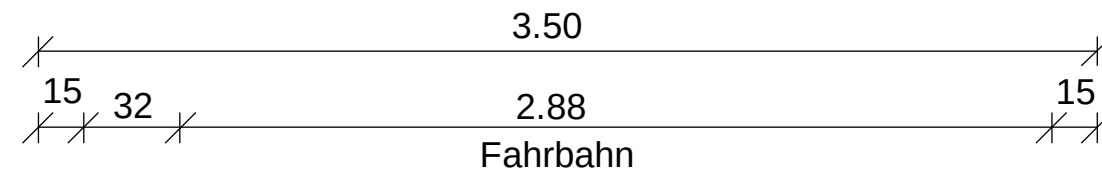

Gosse aus Betonstein 16 x 16 x 14 cm
auf mindestens 20cm Betonbettung

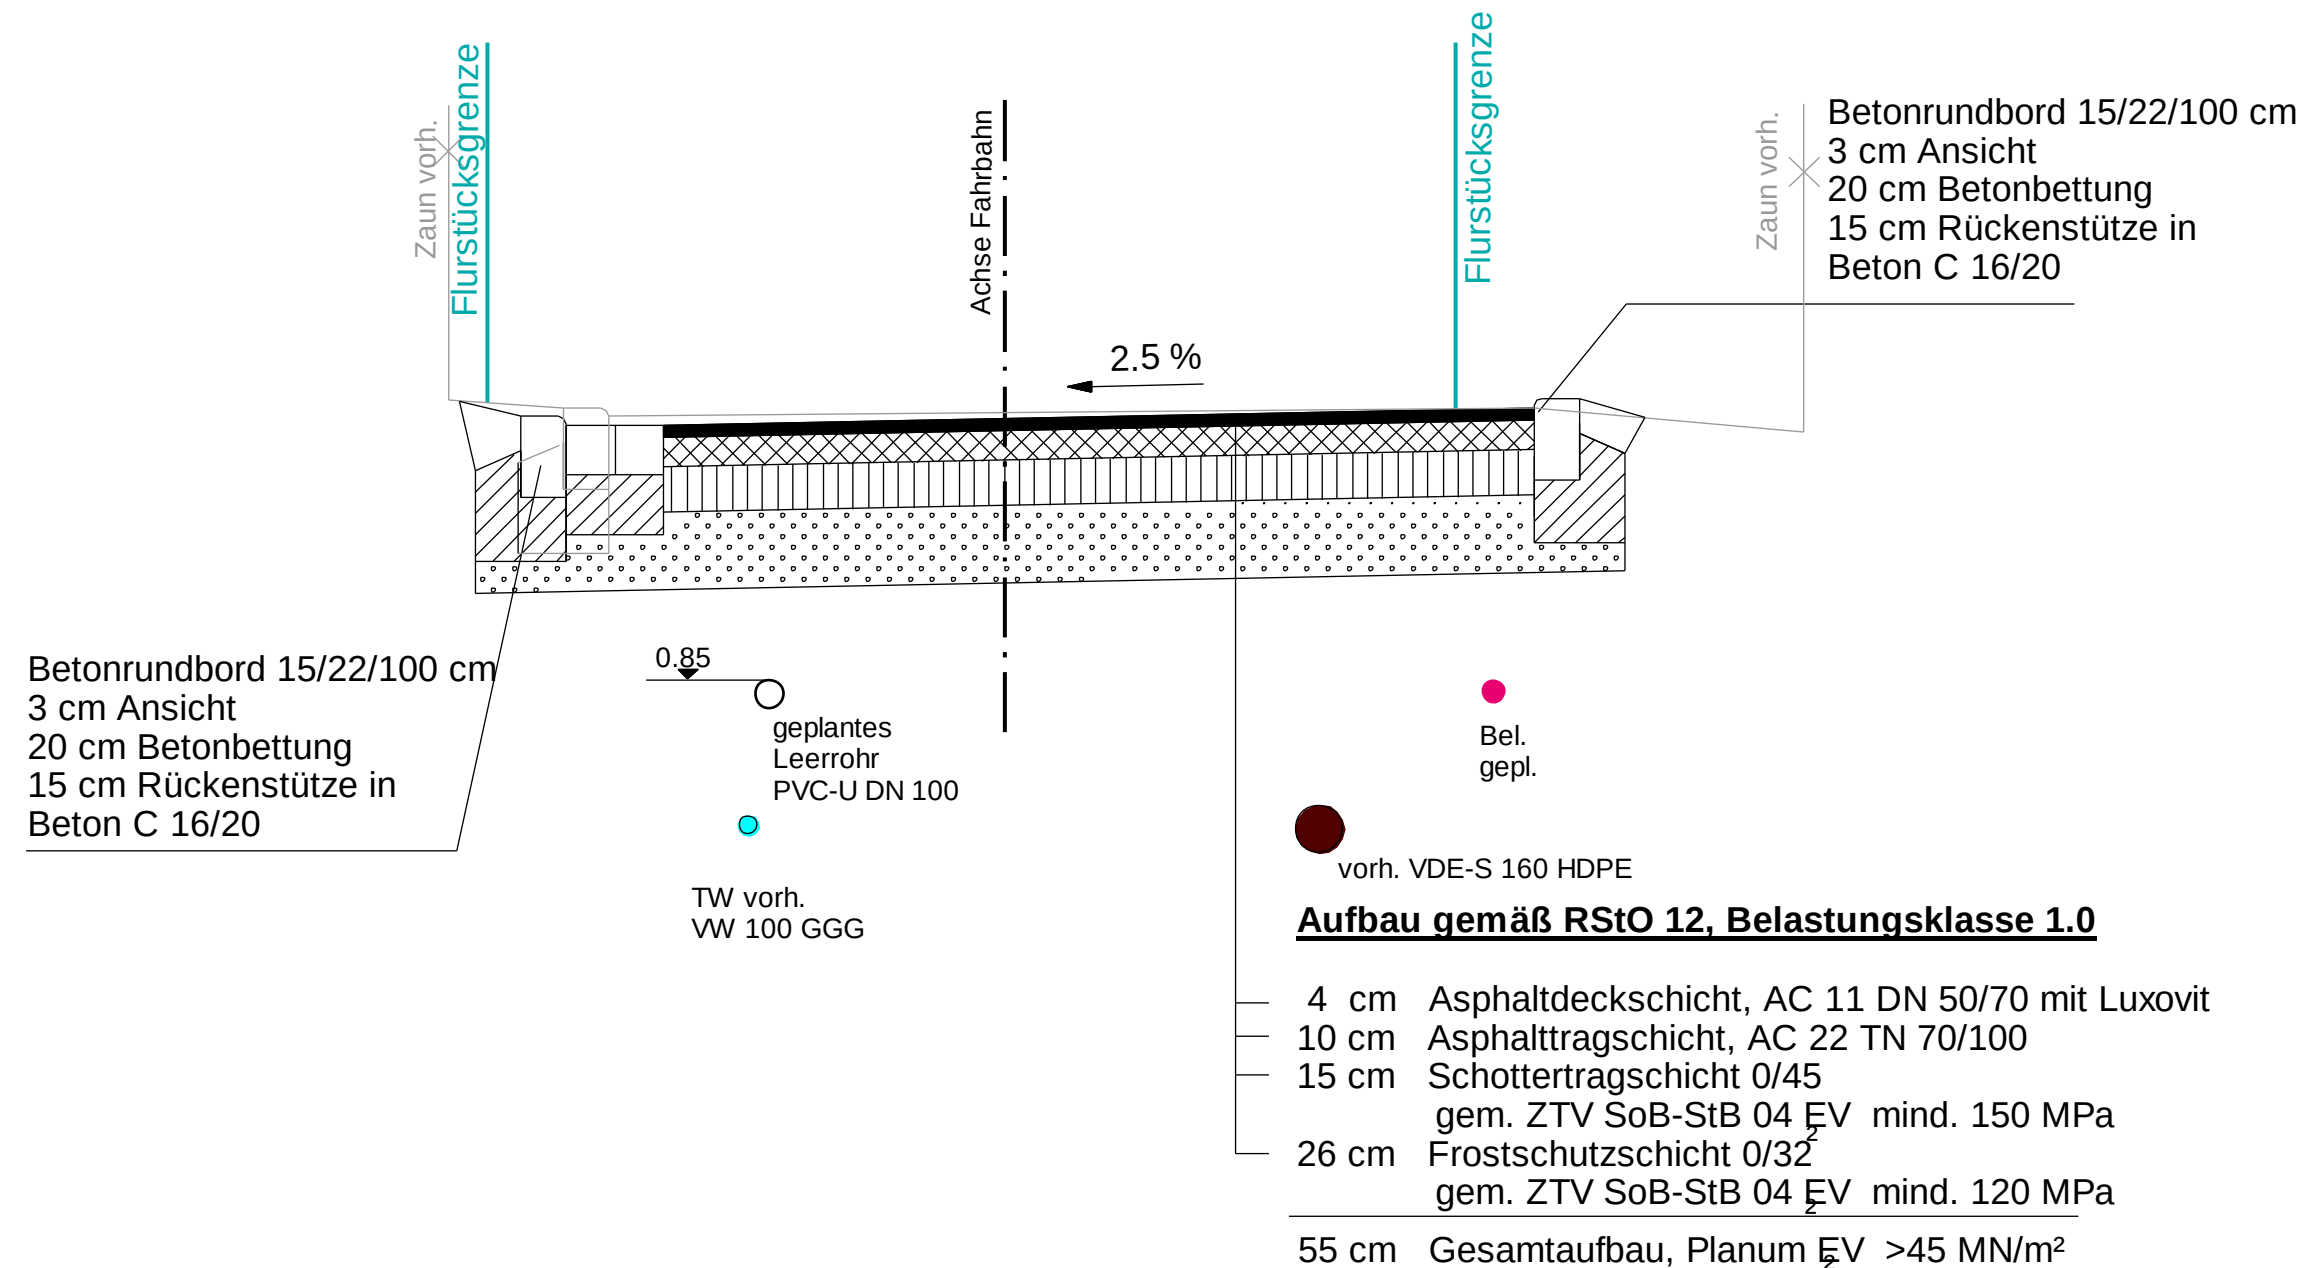

Legende:

Bestand

Planung

Ausschreibungsunterlage

Nr.	Art der Änderung	Datum	Name

 Ingenieurbüro Küchler GmbH Ingenieurbüro Küchler GmbH Beratende Ingenieure	Ingenieurbüro Küchler GmbH Platz des Friedens 28 18 437 Stralsund Tel.: 0 38 31 / 31 11 35 Fax: 0 38 31 / 31 11 38 info@ib-kuechler.de		Name	Datum
		bearbeitet	Sagert	11.02.2019
		gezeichnet	Scharlau	11.02.2019
		geprüft	Winkel	

 Universität- und Hansestadt Greifswald Der Oberbürgermeister Tiefbau- und Grünflächenamt - Abteilung Planung und Neubau		Universität- und Hansestadt Greifswald 17 489 Greifswald Markt 15 Tel.: 0 38 34 8536-4281 Fax: 0 38 34 8536-4282 E-Mail: tiefbau@greifswald.de Internet: http://www.greifswald.de		Unterlage Nr. 4 Blatt Nr. 6 Reg. Nr.
Straßenbau in Greifswald - Ladebow: 2. Bauabschnitt Hugo-Finke-Straße, Clara-Zetkin-Straße 12-18		bearbeitet		
		gezeichnet		
		geprüft		
		Regelquerschnitt D-D Maßstab 1 : 25		