



Straßenquerschnitt 1-1
Stat. 0+060,000

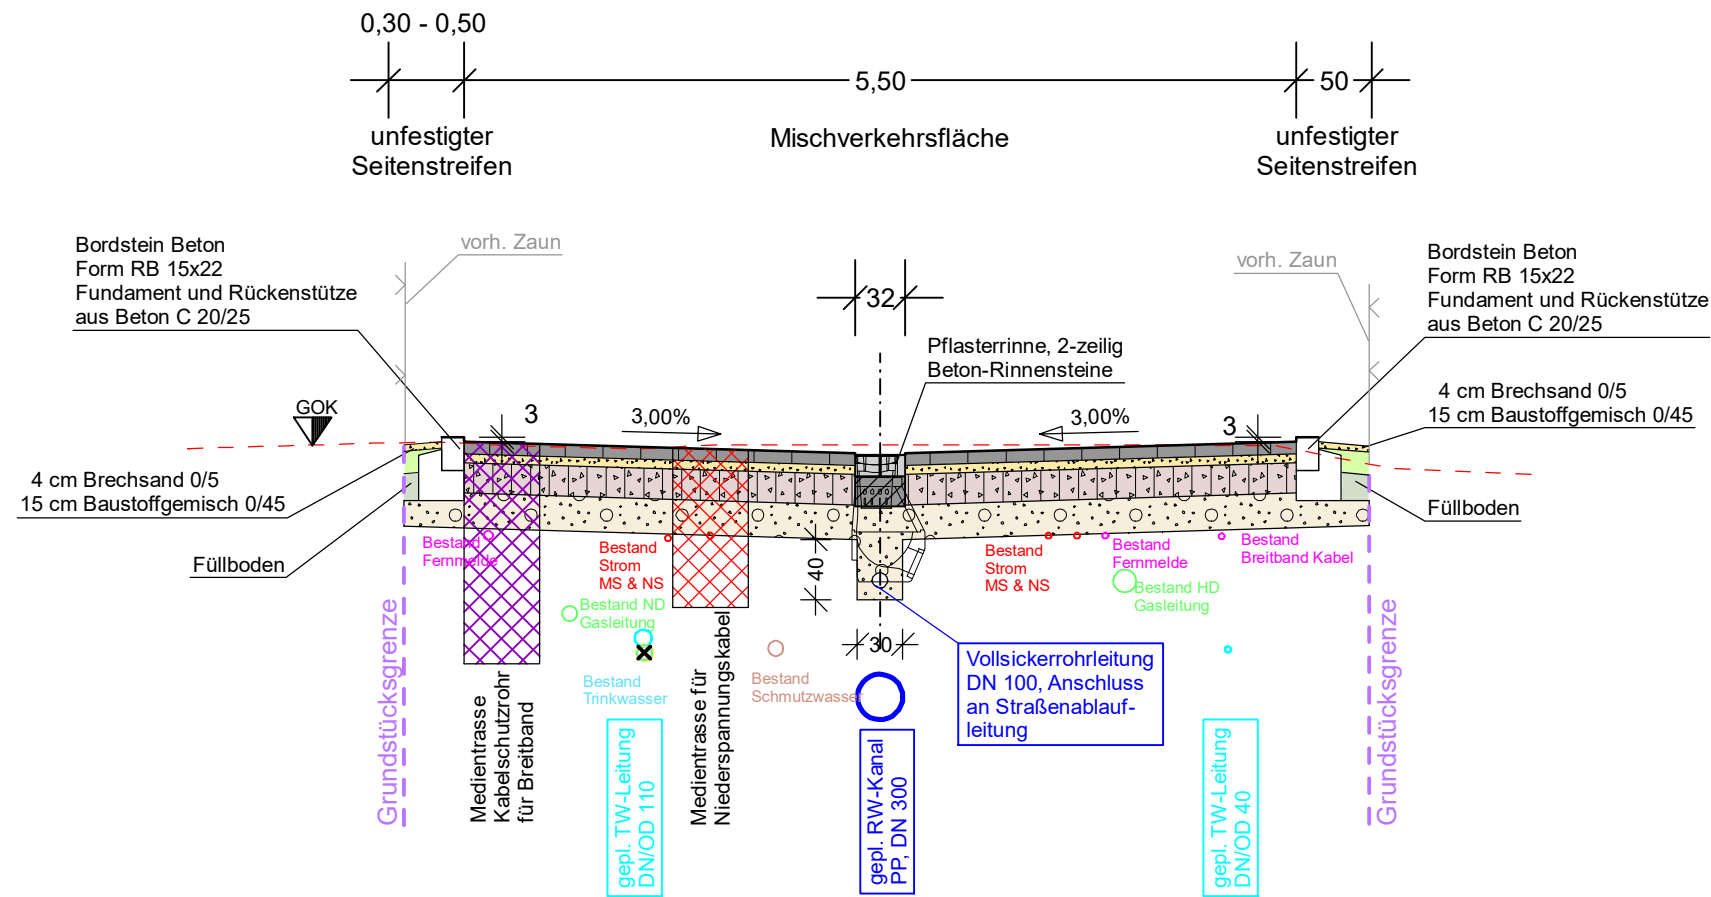

1 Oberbau


Klaus-Groth-Str., Stat. 0+010 bis 0+365
Pflasterbefestigung
Mischverkehrsfläche - Belastungsklasse Bk 1,0
(entsprechend RStO 12/24, Tafel 3, Zeile 1)

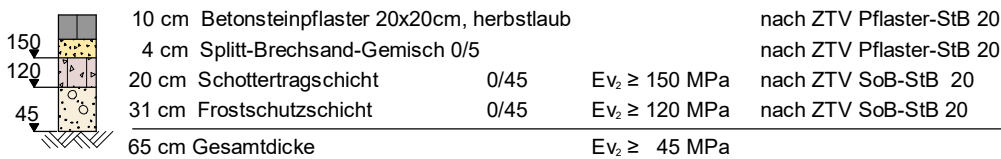

Nach Erfordernis Bodenaustausch mit Frostschuttschicht 0/45

1 Oberbau

Eimündungsbereich Klaus-Groth-Str. / L 261
Stat. 0+000 bis 0+010, Asphaltbefestigung
Mischverkehrsfläche - Belastungsklasse Bk 1,0
(entsprechend RStO 12/24, Tafel 1, Zeile 3)

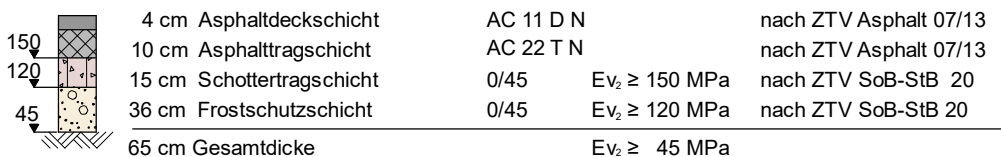

Nach Erfordernis Bodenaustausch mit Frostschuttschicht 0/45

Dieses Profil entspricht der Situation an Stat. 0+060,000.

 IBVM GmbH Sitz Marlow Allerstorfer Ch. 3 b 18337 Marlow 038221 1430-0 www.ib-vm.de info@ib-vm.de IBVM GmbH NL Rostock Hansestraße 21 18182 Bentwisch		Datum	Name
	bearbeitet	04/2026	DFR
	gezeichnet	04/2026	DFE / LSC
	geprüft	04/2026	

 Universitäts- und Hansestadt Greifswald Markt 1 17489 Greifswald  Stadtwerke Greifswald GmbH Gützkower Landstraße 19-21 17489 Greifswald		Datum	Name
	gesehen		
	geprüft		

Nr.	Art der Änderung	Datum	Zeichen

AUSFÜHRUNGSPLANUNG

Straße / Abschn.-Nr. / Station: Klaus-Groth-Straße PROJIS-Nr.: 10670	Unterlage / Blatt-Nr.: 14 / 1 Straßenquerschnitt 1-1 (Achse 100) Maßstab: 1:50

Ausbau und Umgestaltung der Verkehrsanlagen in der Klaus-Groth-Straße, Greifswald

Grundplan hergestellt:	
Ingenieurbüro Voss&Muderack Allerstorfer Chaussee 3b 18337 Marlow	Aufnahme: 02/2023 Feldvergleich: 04/2023 Kataster: 03/2023
Lagesystem: ETRS 89 / UTM zone 33 Höhensystem: DHHN 2016 in m NHN	