


Straßenquerschnitt 2-2
Stat. 0+320,000

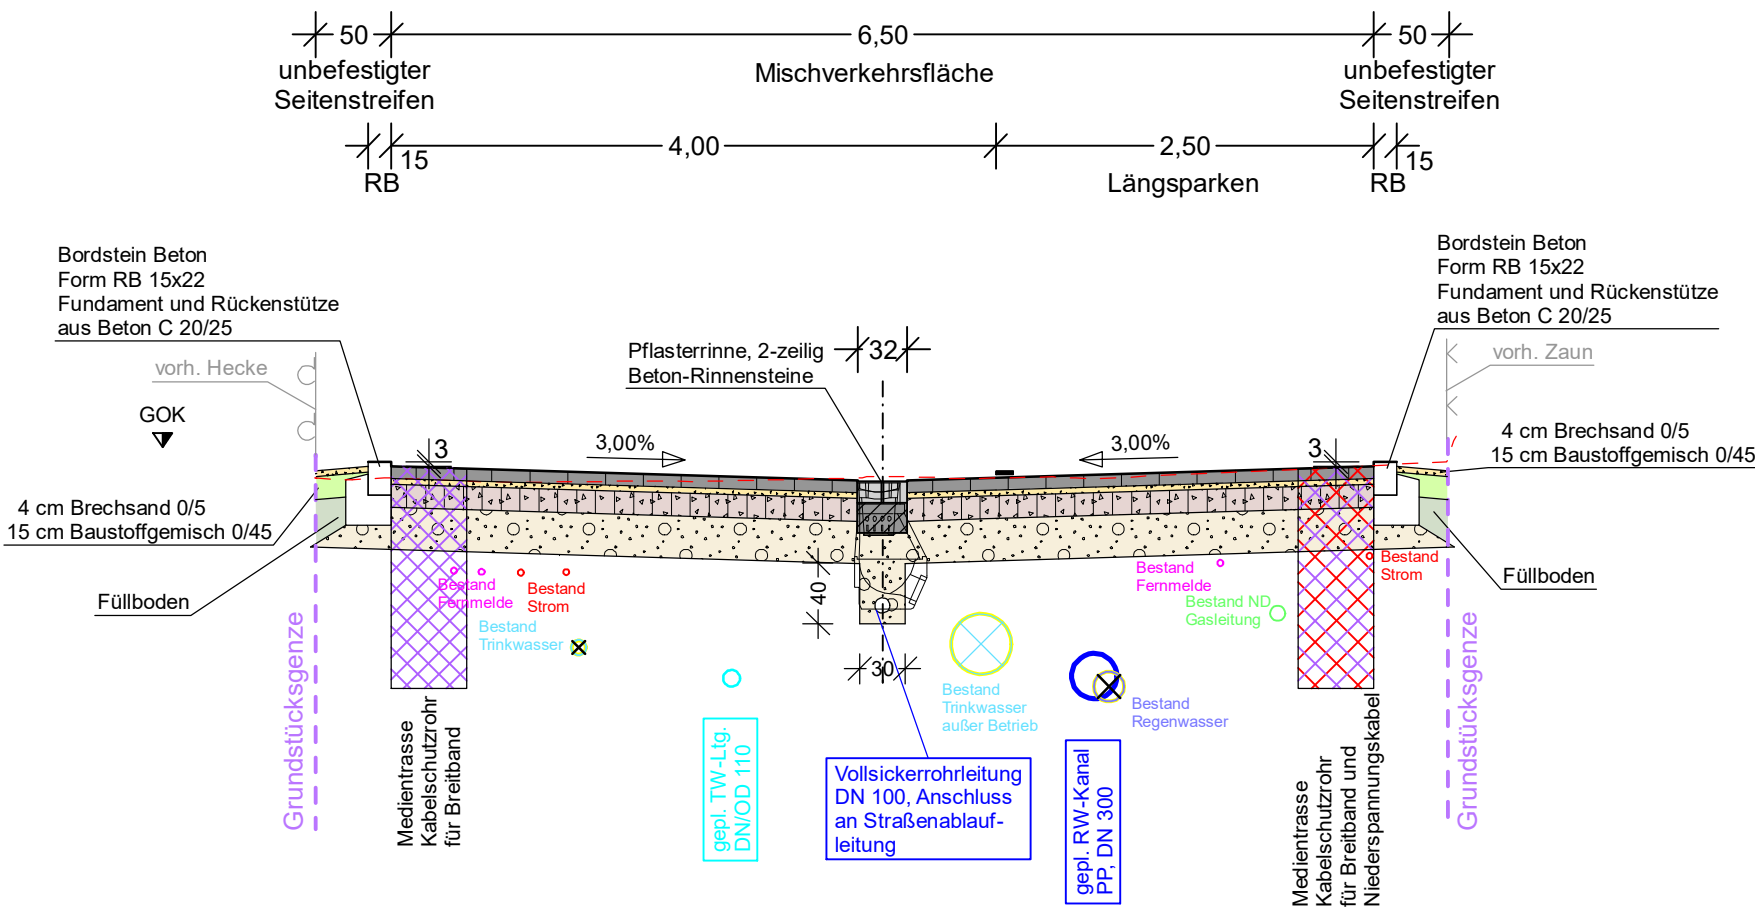

1 Oberbau		Klaus-Groth-Str., Stat. 0+010 bis 0+365 Pflasterbefestigung Mischverkehrsfläche - Belastungsklasse Bk 1,0 (entsprechend RStO 12/24, Tafel 3, Zeile 1)			
	10 cm	Betonsteinpflaster 20x20cm, herbstlaub			nach ZTV Pflaster-StB 20
	4 cm	Splitt-Brechsand-Gemisch 0/5			nach ZTV Pflaster-StB 20
	20 cm	Schottertragschicht	0/45	Ev ₂ ≥ 150 MPa	nach ZTV SoB-StB 20
	31 cm	Frostschuttschicht	0/45	Ev ₂ ≥ 120 MPa	nach ZTV SoB-StB 20
	65 cm	Gesamtdicke		Ev ₂ ≥ 45 MPa	
Nach Erfordernis Bodenaustausch mit Frostschuttschicht 0/45					

Dieses Profil entspricht der Situation an Stat. 0+320,000.

IBVM GmbH
Sitz Marlow
Allerstorfer Ch. 3 b
18337 Marlow

038221 1430-0
www.ib-vm.de
info@ib-vm.de

IBVM GmbH
NL Rostock
Hansestraße 21
18182 Bentwisch

	Datum	Name
bearbeitet	04/2026	DFR
gezeichnet	04/2026	DFE / LSC
geprüft	04/2026	

Universitäts- und Hansestadt Greifswald
Markt 1
17489 Greifswald

Stadtwerke Greifswald GmbH
Gützkower Landstraße 19-21
17489 Greifswald

	Datum	Name
gesehen		
geprüft		

Nr.	Art der Änderung	Datum	Zeichen

AUSFÜHRUNGSPLANUNG

Straße / Abschn.-Nr. / Station:
Klaus-Groth-Straße
PROJIS-Nr.: 10670

Unterlage / Blatt-Nr.: 14 / 2
Straßenquerschnitt 2-2
(Achse 100)
Maßstab: 1:50

Ausbau und Umgestaltung der Verkehrsanlagen in
der Klaus-Groth-Straße, Greifswald

Grundplan hergestellt:
Ingenieurbüro Voss&Muderack
Allerstorfer Chaussee 3b
18337 Marlow

Aufnahme: 02/2023
Feldvergleich: 04/2023
Kataster: 03/2023

Lagesystem: ETRS 89 / UTM zone 33
Höhensystem: DHHN 2016 in m NHN