


Straßenquerschnitt 3-3  
Teilaufpflasterung  
Stat. 0+030,000

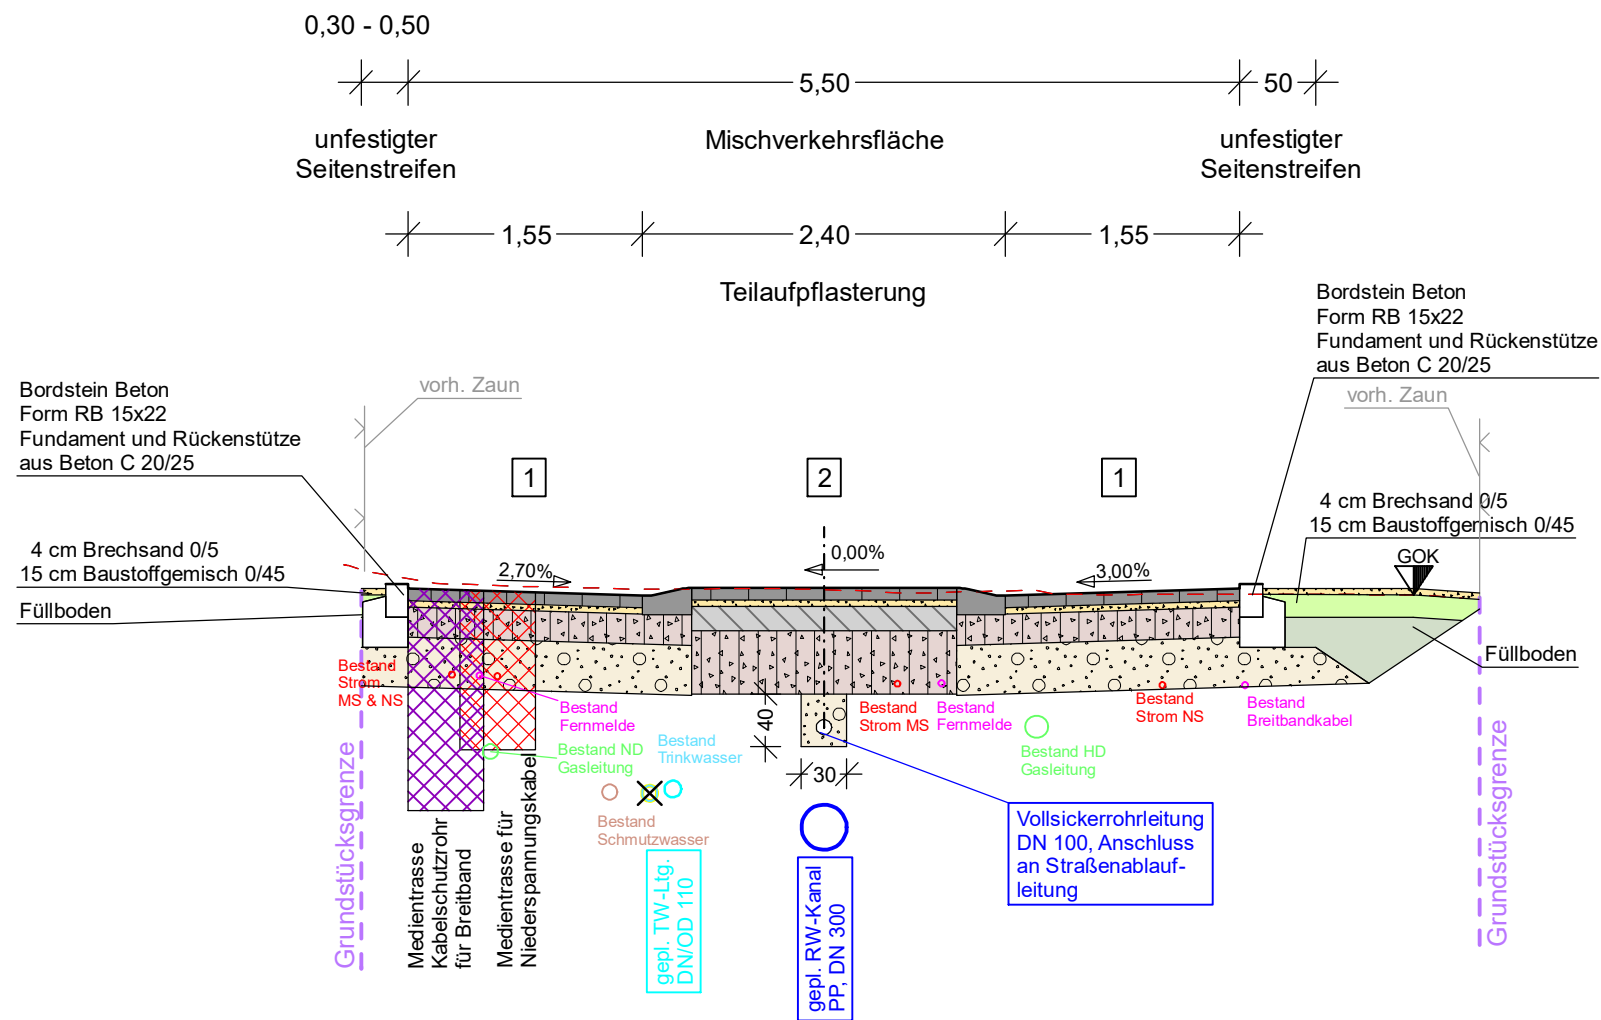

1

**Oberbau**

Klaus-Groth-Str., Stat. 0+010 bis 0+365  
Pflasterbefestigung  
Mischverkehrsfläche - Belastungsklasse Bk 1,0  
(entsprechend RStO 12/24, Tafel 3, Zeile 1)

|       |                                        |                                               |
|-------|----------------------------------------|-----------------------------------------------|
| 10 cm | Betonsteinpflaster 20x20cm, herbstlaub | nach ZTV Pflaster-StB 20                      |
| 4 cm  | Splitt-Brechsand-Gemisch 0/5           | nach ZTV Pflaster-StB 20                      |
| 20 cm | Schottertragschicht 0/45               | Ev <sub>2</sub> ≥ 150 MPa nach ZTV SoB-StB 20 |
| 31 cm | Frostschuttschicht 0/45                | Ev <sub>2</sub> ≥ 120 MPa nach ZTV SoB-StB 20 |
| 65 cm | Gesamtdicke                            | Ev <sub>2</sub> ≥ 45 MPa                      |

Nach Erfordernis Bodenaustausch mit Frostschuttschicht 0/45

2

**Oberbau**

Teilaufpflasterung - Belastungsklasse Bk 1,0  
( RStO 12/24, Tafel 3, Zeile 1)

|       |                                 |                                               |
|-------|---------------------------------|-----------------------------------------------|
| 8 cm  | Betonsteinpflaster 20x10 cm rot | nach ZTV Pflaster-StB 20                      |
| 4 cm  | Pflastermörtel                  |                                               |
| 16 cm | Dränbetonschicht (DBT)          | M DBT                                         |
| 42 cm | Schottertragschicht 0/45        | Ev <sub>2</sub> ≥ 120 MPa nach ZTV SoB-StB 20 |
| 70 cm | Gesamtdicke                     | Ev <sub>2</sub> ≥ 45 MPa                      |

Dieses Profil entspricht der Situation an Stat. 0+030,000.

|   |            |         |      |
|---|------------|---------|------|
| <br>IBVM GmbH<br>Sitz Marlow<br>Allerstorfer Ch. 3 b<br>18337 Marlow<br>038221 1430-0<br>www.ib-vm.de<br>info@ib-vm.de<br>IBVM GmbH<br>NL Rostock<br>Hansestraße 21<br>18182 Bentwisch |            | Datum   | Name |
|   | bearbeitet | 04/2026 | DFR  |
|   | gezeichnet | 04/2026 | LSC  |
|   | geprüft    | 04/2026 |      |

|   |         |       |      |
|---|---------|-------|------|
| <br>Universitäts- und<br>Hansestadt Greifswald<br>Markt 1<br>17489 Greifswald<br>STADTWERKE<br>Greifswald<br>Stadtwerke Greifswald GmbH<br>Gützkower Landstraße 19-21<br>17489 Greifswald |         | Datum | Name |
|   | gesehen |       |      |
|   | geprüft |       |      |

|     |                  |       |         |
|-----|------------------|-------|---------|
|     |                  |       |         |
|     |                  |       |         |
|     |                  |       |         |
| Nr. | Art der Änderung | Datum | Zeichen |

AUSFÜHRUNGSPLANUNG

|                                                                            |                                                                                         |
|----------------------------------------------------------------------------|-----------------------------------------------------------------------------------------|
| Straße / Abschn.-Nr. / Station:<br>Klaus-Groth-Straße<br>PROJIS-Nr.: 10670 | Unterlage / Blatt-Nr.: 14 / 3<br>Straßenquerschnitt 3-3<br>(Achse 100)<br>Maßstab: 1:50 |
|                                                                            |                                                                                         |

Ausbau und Umgestaltung der Verkehrsanlagen in  
der Klaus-Groth-Straße, Greifswald

|                                                                         |                   |                                 |                   |
|-------------------------------------------------------------------------|-------------------|---------------------------------|-------------------|
|                                                                         |                   |                                 |                   |
| Grundplan hergestellt:                                                  |                   |                                 |                   |
| Ingenieurbüro Voss&Muderack<br>Allerstorfer Chaussee 3b<br>18337 Marlow | Aufnahme: 02/2023 | Feldvergleich: 04/2023          | Kataster: 03/2023 |
| Lagesystem: ETRS 89 / UTM zone 33                                       |                   | Höhensystem: DHHN 2016 in m NHN |                   |