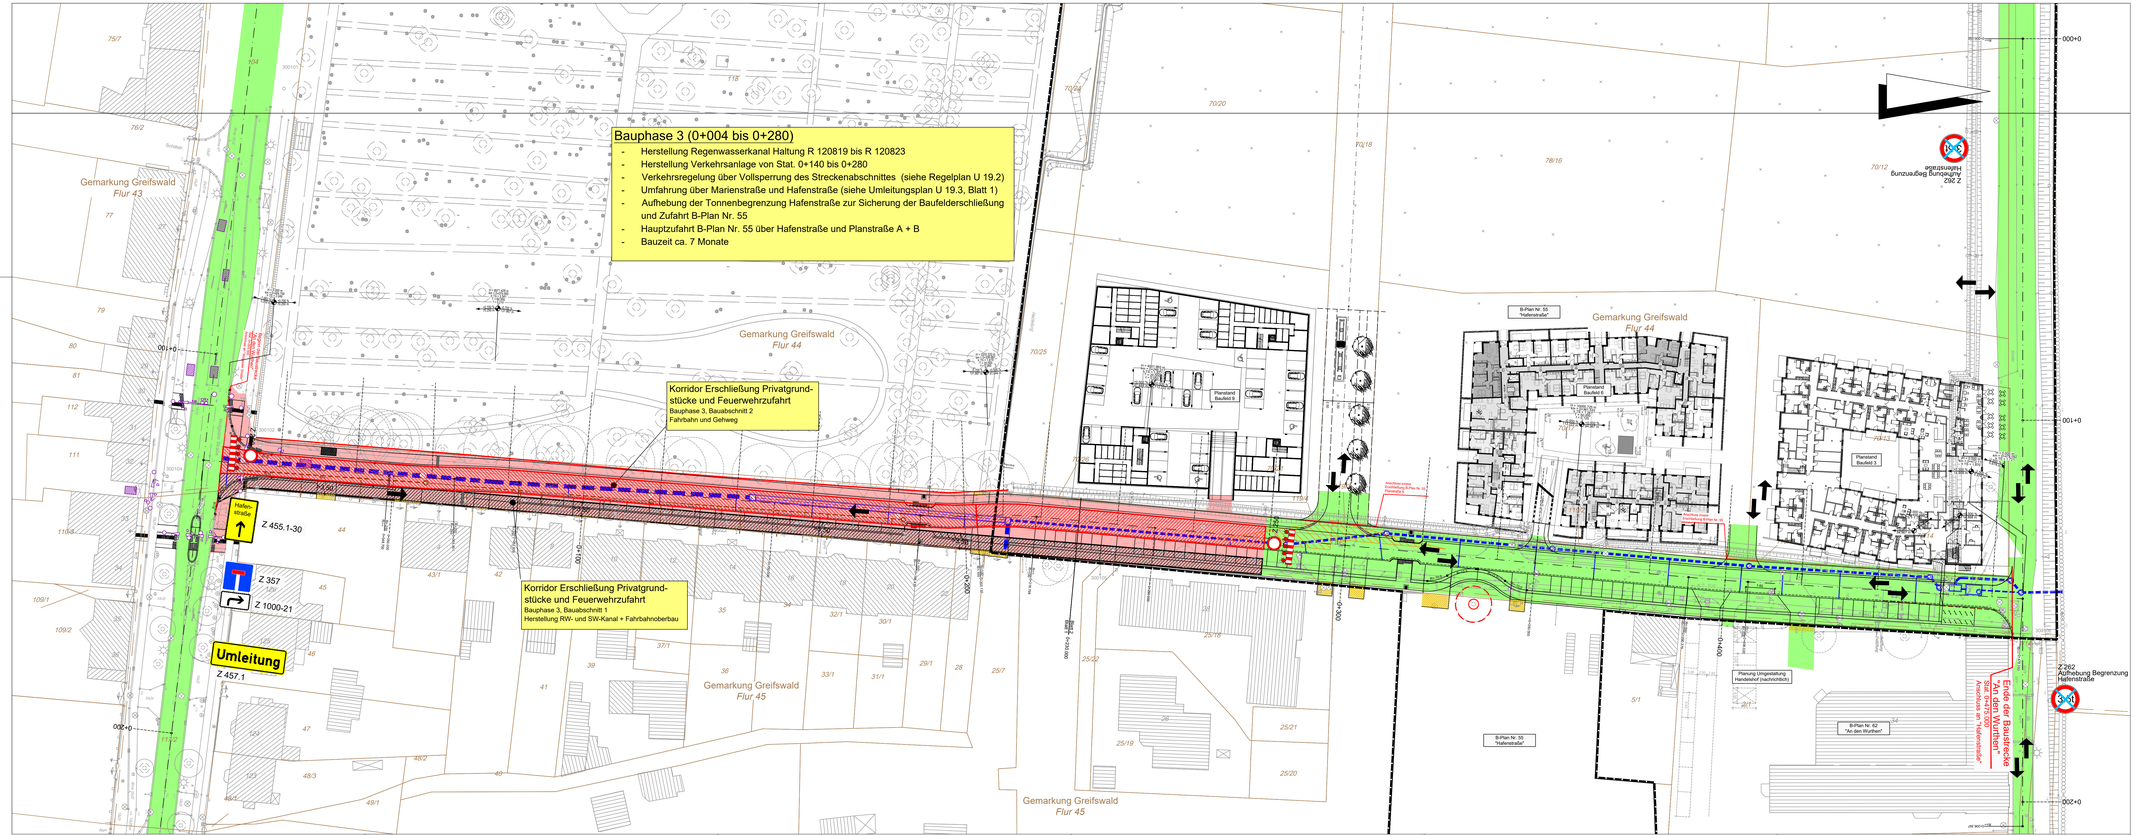

LEGENDE

- Baufeld
- Baustellenzufahrt
- öffentlicher Verkehr fertiggestellte Abschnitte
- Z 250 Verkehrszeichen bauzeitlich

Bauphase 3
Zeitraum vom 01.11.2025 bis 31.07.2026

IPO Verkehrsanlagen GmbH
INGENIEURPLANUNG&ORGANISATION
Storchenweise 7 a 17489 Greifswald
i. A. IPO Unternehmensgruppe GmbH

	Datum	Zeichen
bearbeitet	Feb. 2024	BI
gezeichnet	Feb. 2024	BI
geprüft	Feb. 2024	BI

Projekt-Nr. : 220073

Universitäts- und Hansestadt
Greifswald
Universitäts- und Hansestadt Greifswald
Tiefbau- und Grünflächenamt
Markt, 17489 Greifswald

Nr.	Art der Änderung	Datum	Zeichen
a	Korrektur Beschilderung Baufeld	08.10.2025	Bluhm

AUSFÜHRUNGSPLANUNG

Straßenbauverwaltung:
Universitäts- und Hansestadt Greifswald
Tiefbau- und Grünflächenamt

Straße "An den Wurthen" in Greifswald Mühlenvorstadt

PROJIS-Nr.:

Unterlage / Blatt-Nr.: 19.1 / 3
Bauphasenplan Index A
Bauphase 3

Maßstab: 1 : 500

Universitäts- und Hansestadt Greifswald
Umgestaltung
Straße "An den Wurthen"

aufgestellt:
Universitäts- und Hansestadt Greifswald

Greifswald, den _ _ _ _ _ _ _ _

PF| M:\Projekte\HGW\220073\Plaene\SB\AFP\19_VwdB\19_1_Bauphasen.dwg