


Fahrbahn und überfahrbarer Gehweg:
 Bk1.0 (RStO 12)
 10 cm Betonsteinpflaster
 4 cm Pflasterbett
 20 cm STS 0/45 E₂₂ = 150 MN/m²
 33 cm FSS 0/45 E₂₂ = 120 MN/m²
 65 cm Unterbau

P1 - Achse - Heine Straße
 0+049.88

DHHN 3.00

Abstand zur Achse			5.63	5.60								
Planung			-2.90	-2.75								
Geländehöhe	5.67	5.66	5.65	5.66	5.67	5.67	5.67	5.58	5.58	5.54	5.50	
Abstand zur Achse	-5.00	-4.000	-3.000	-2.000	-1.000	0.000	1.000	2.000	3.000	4.000	5.00	

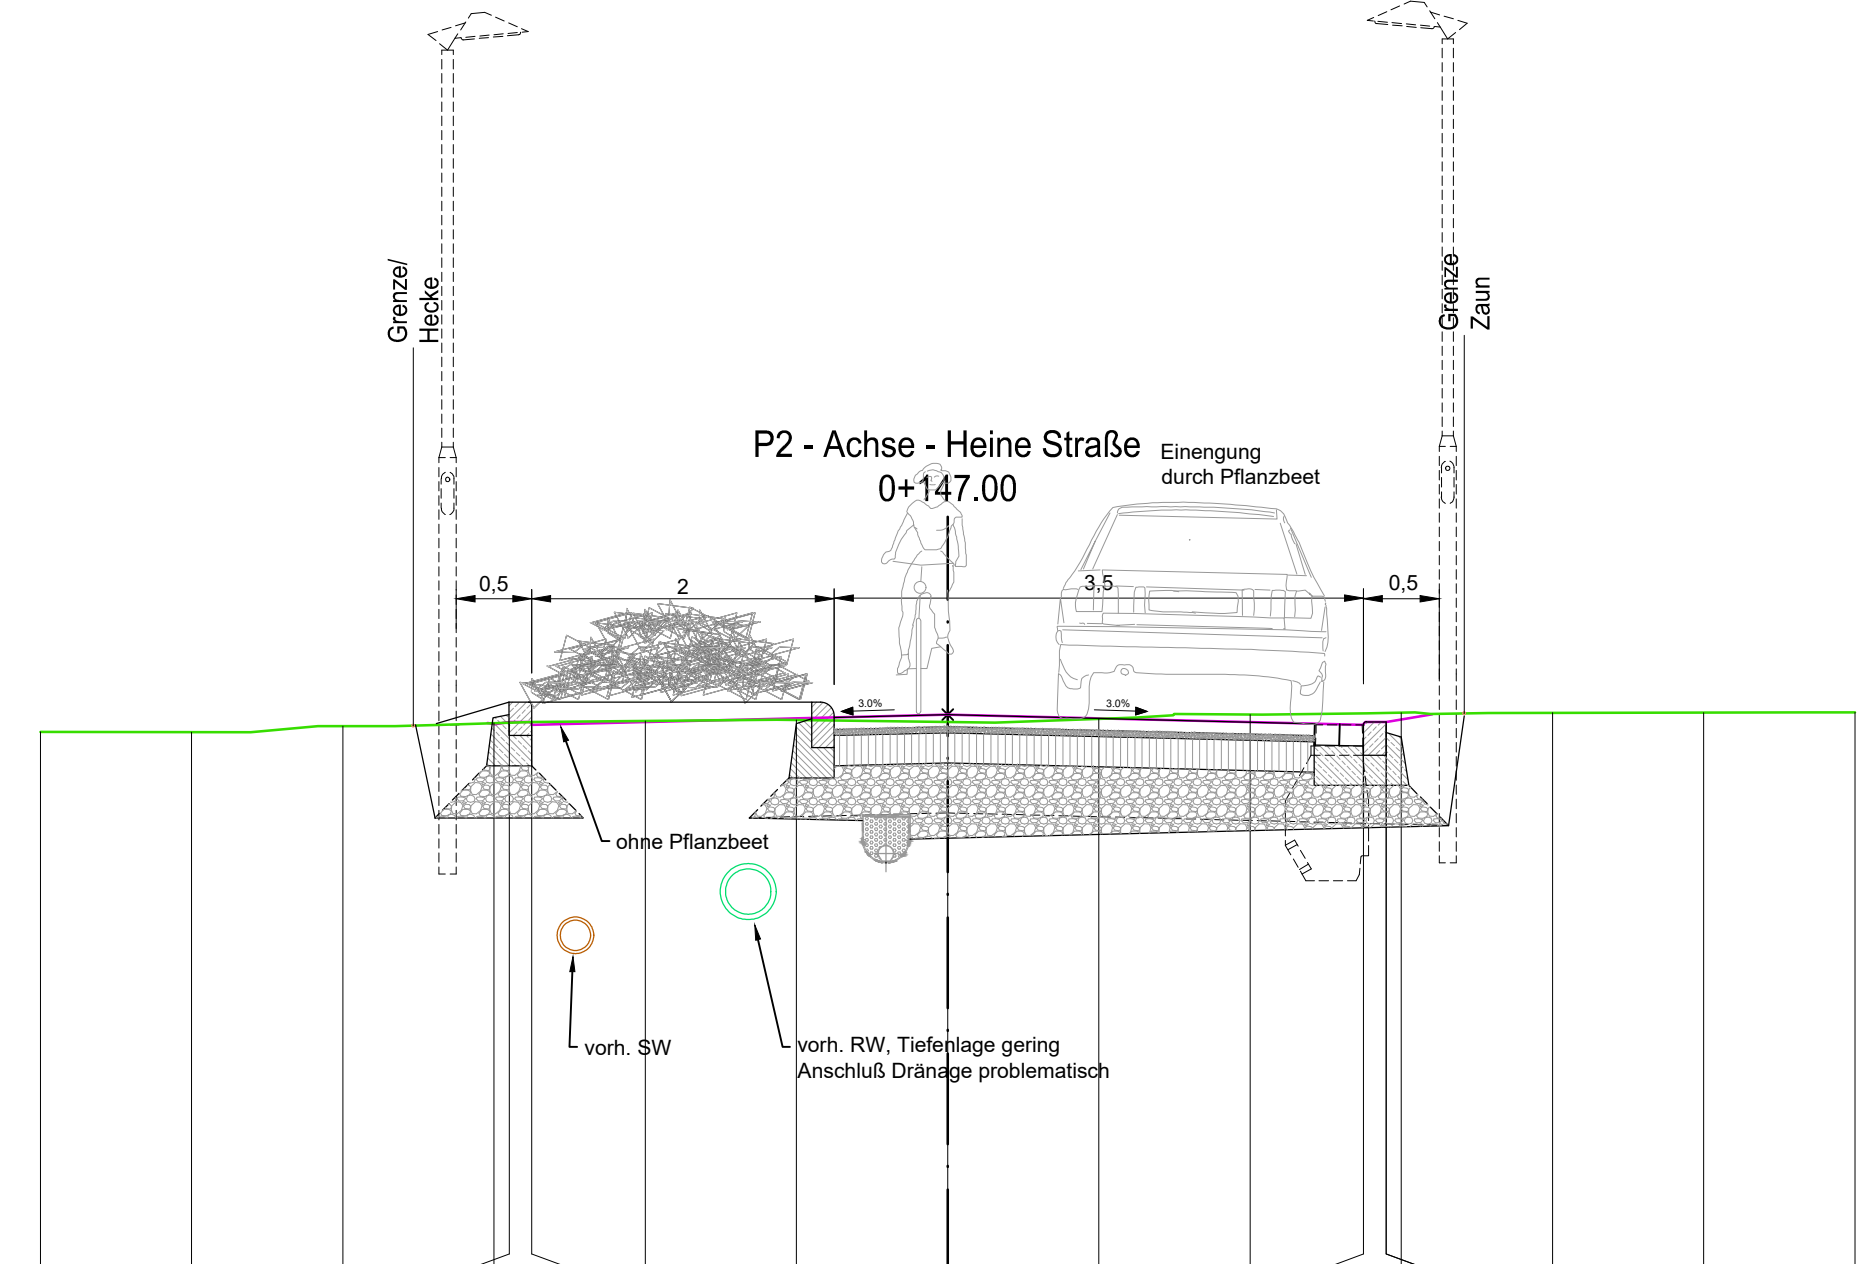

P2 - Achse - Heine Straße
 0+147.00

DHHN 3.00

Abstand zur Achse			6.64	6.61								
Planung			-2.90	-2.75								
Geländehöhe	6.57	6.62	6.64	6.65	6.65	6.64	6.66	6.69	6.70	6.70	6.70	
Abstand zur Achse	-5.00	-4.000	-3.000	-2.000	-1.000	0.000	1.000	2.000	3.000	4.000	5.00	

— vorhandenes Terrain
 — gepl. Fb-Oberfläche

Entwurfsbearbeitung / Grundplanherstellung :		Datum	Zeichen
bearbeitet	16.03.21	Pohl	
gezeichnet	16.03.21	Pohl	
17489 Greifswald		geprüft: Greifswald, den	
Tel.: 03834/507420		Fax: 03834/507498	

1			
2			
3			
Änderungen		Datum	Name

Auftraggeber: **Universitäts- und Hansestadt Greifswald**
 vertreten durch: **Tiefbau- und Grünflächenamt**
 Markt 15
 17489 Greifswald

Objekt: **Ausbau Heinrich-Heine Straße - 3. BA**
2. Verkehrsberuhigter Bereich
 - Vorplanung -

Zeichnung: Querprofile	Maßstab: 1 : 50	Unterlage: 1 Blatt Nr.: 2
-------------------------------	-----------------	------------------------------