


Lageplan mit Darstellung des Bearbeitungsgebietes

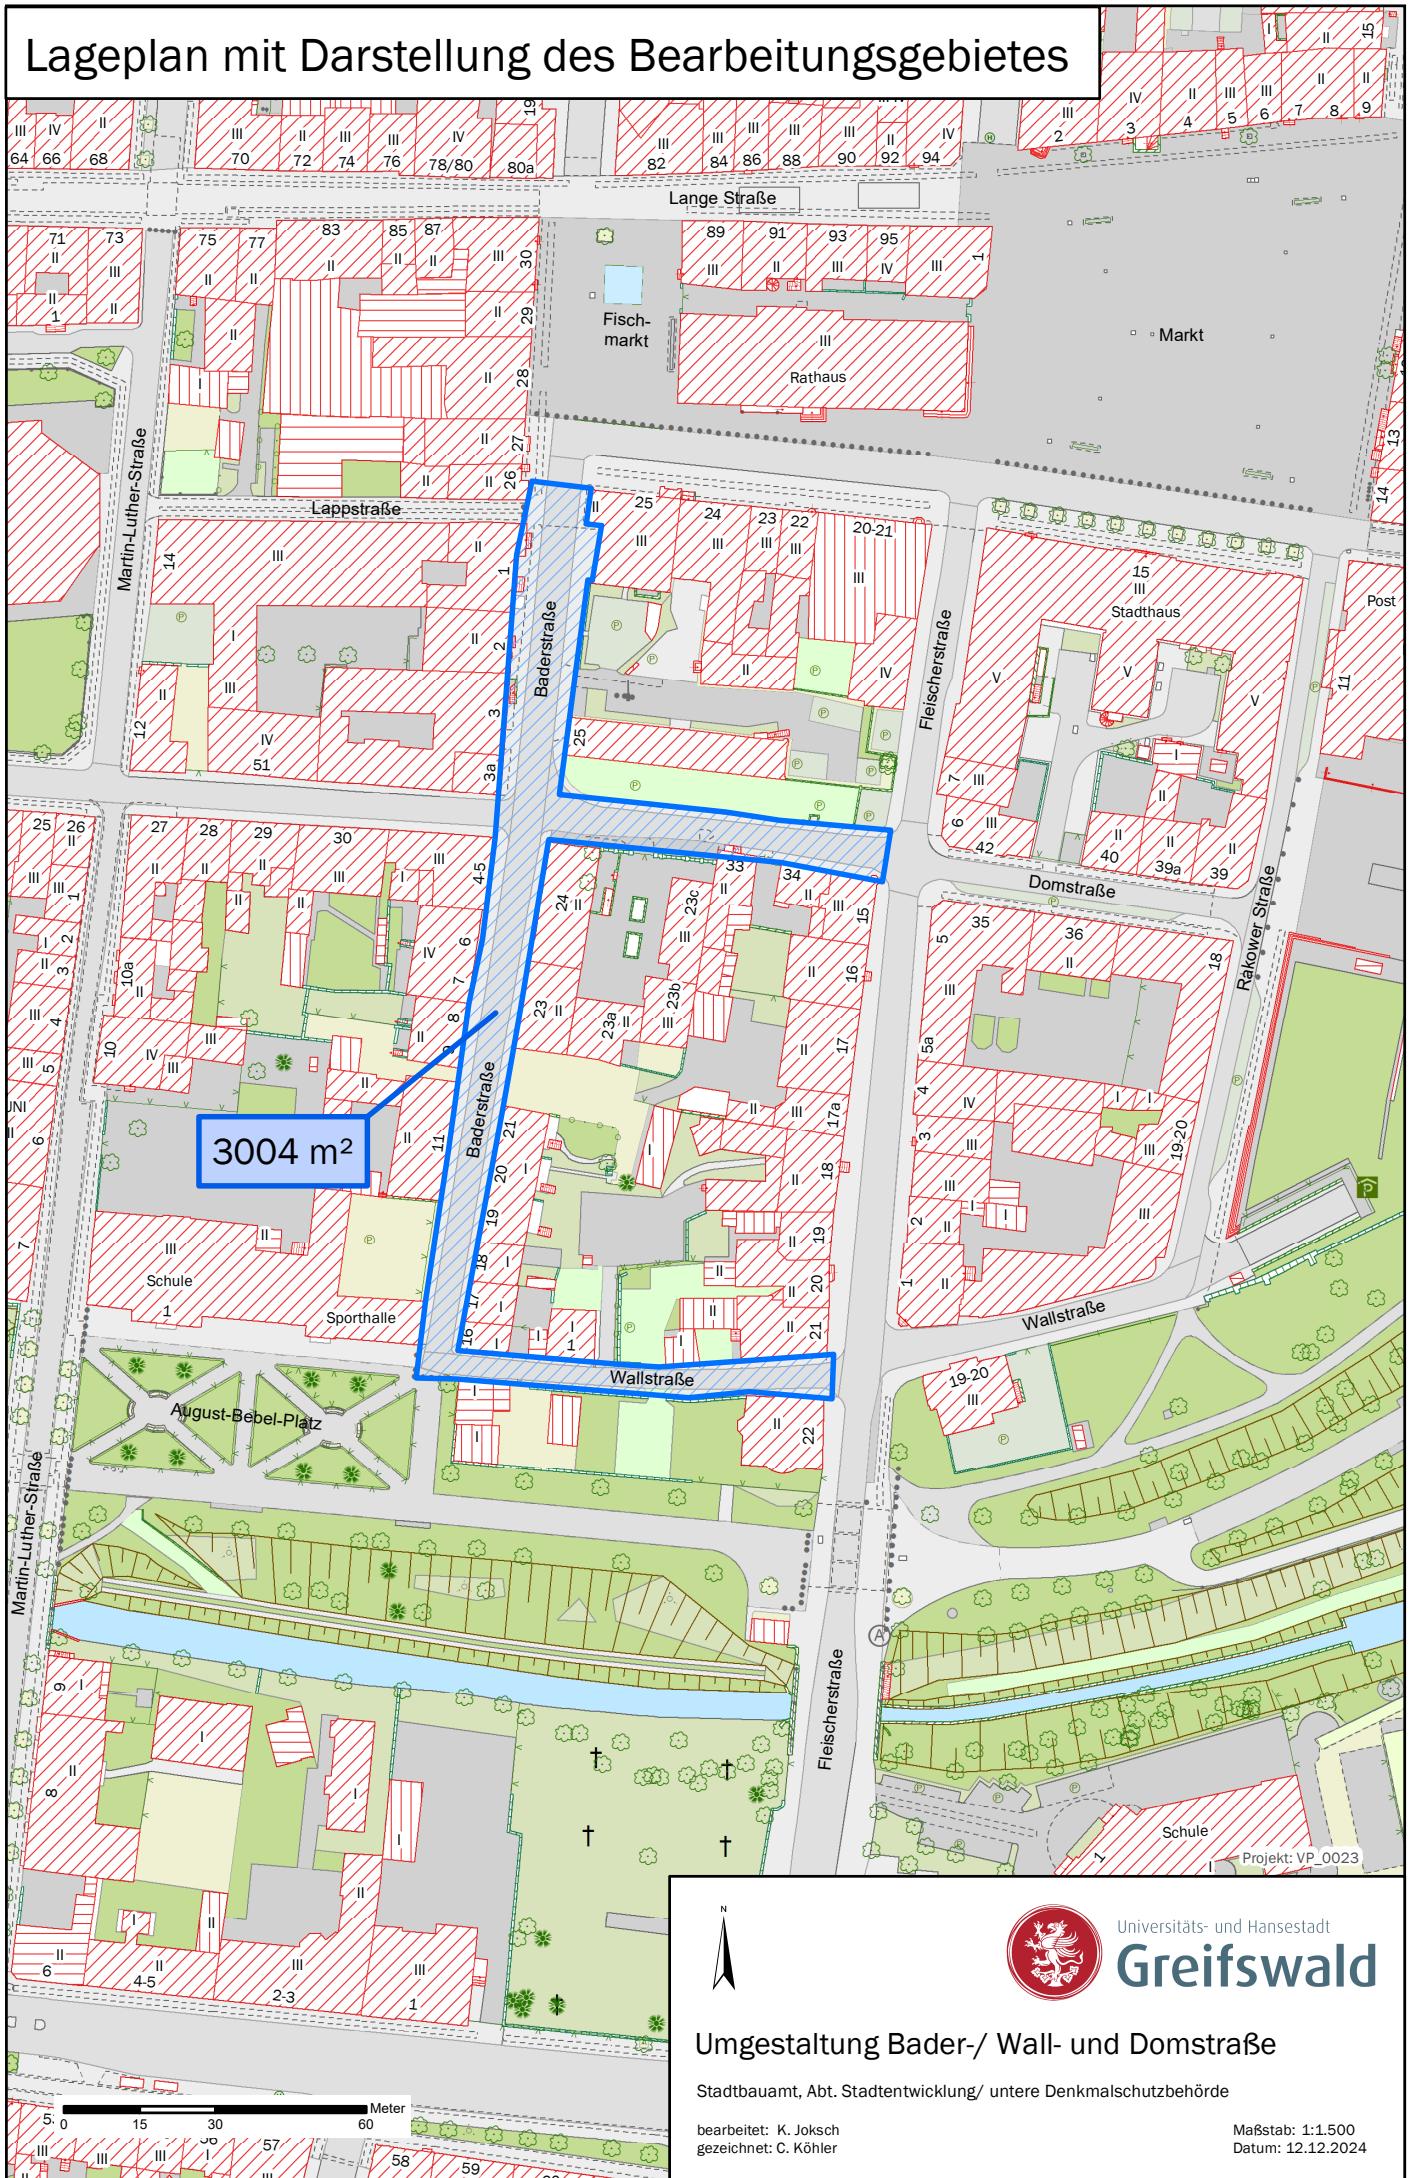

Universitäts- und Hansestadt
Greifswald

Umgestaltung Bader-/ Wall- und Domstraße

Stadtbauamt, Abt. Stadtentwicklung/ untere Denkmalschutzbehörde

bearbeitet: K. Joksch
gezeichnet: C. Köhler