



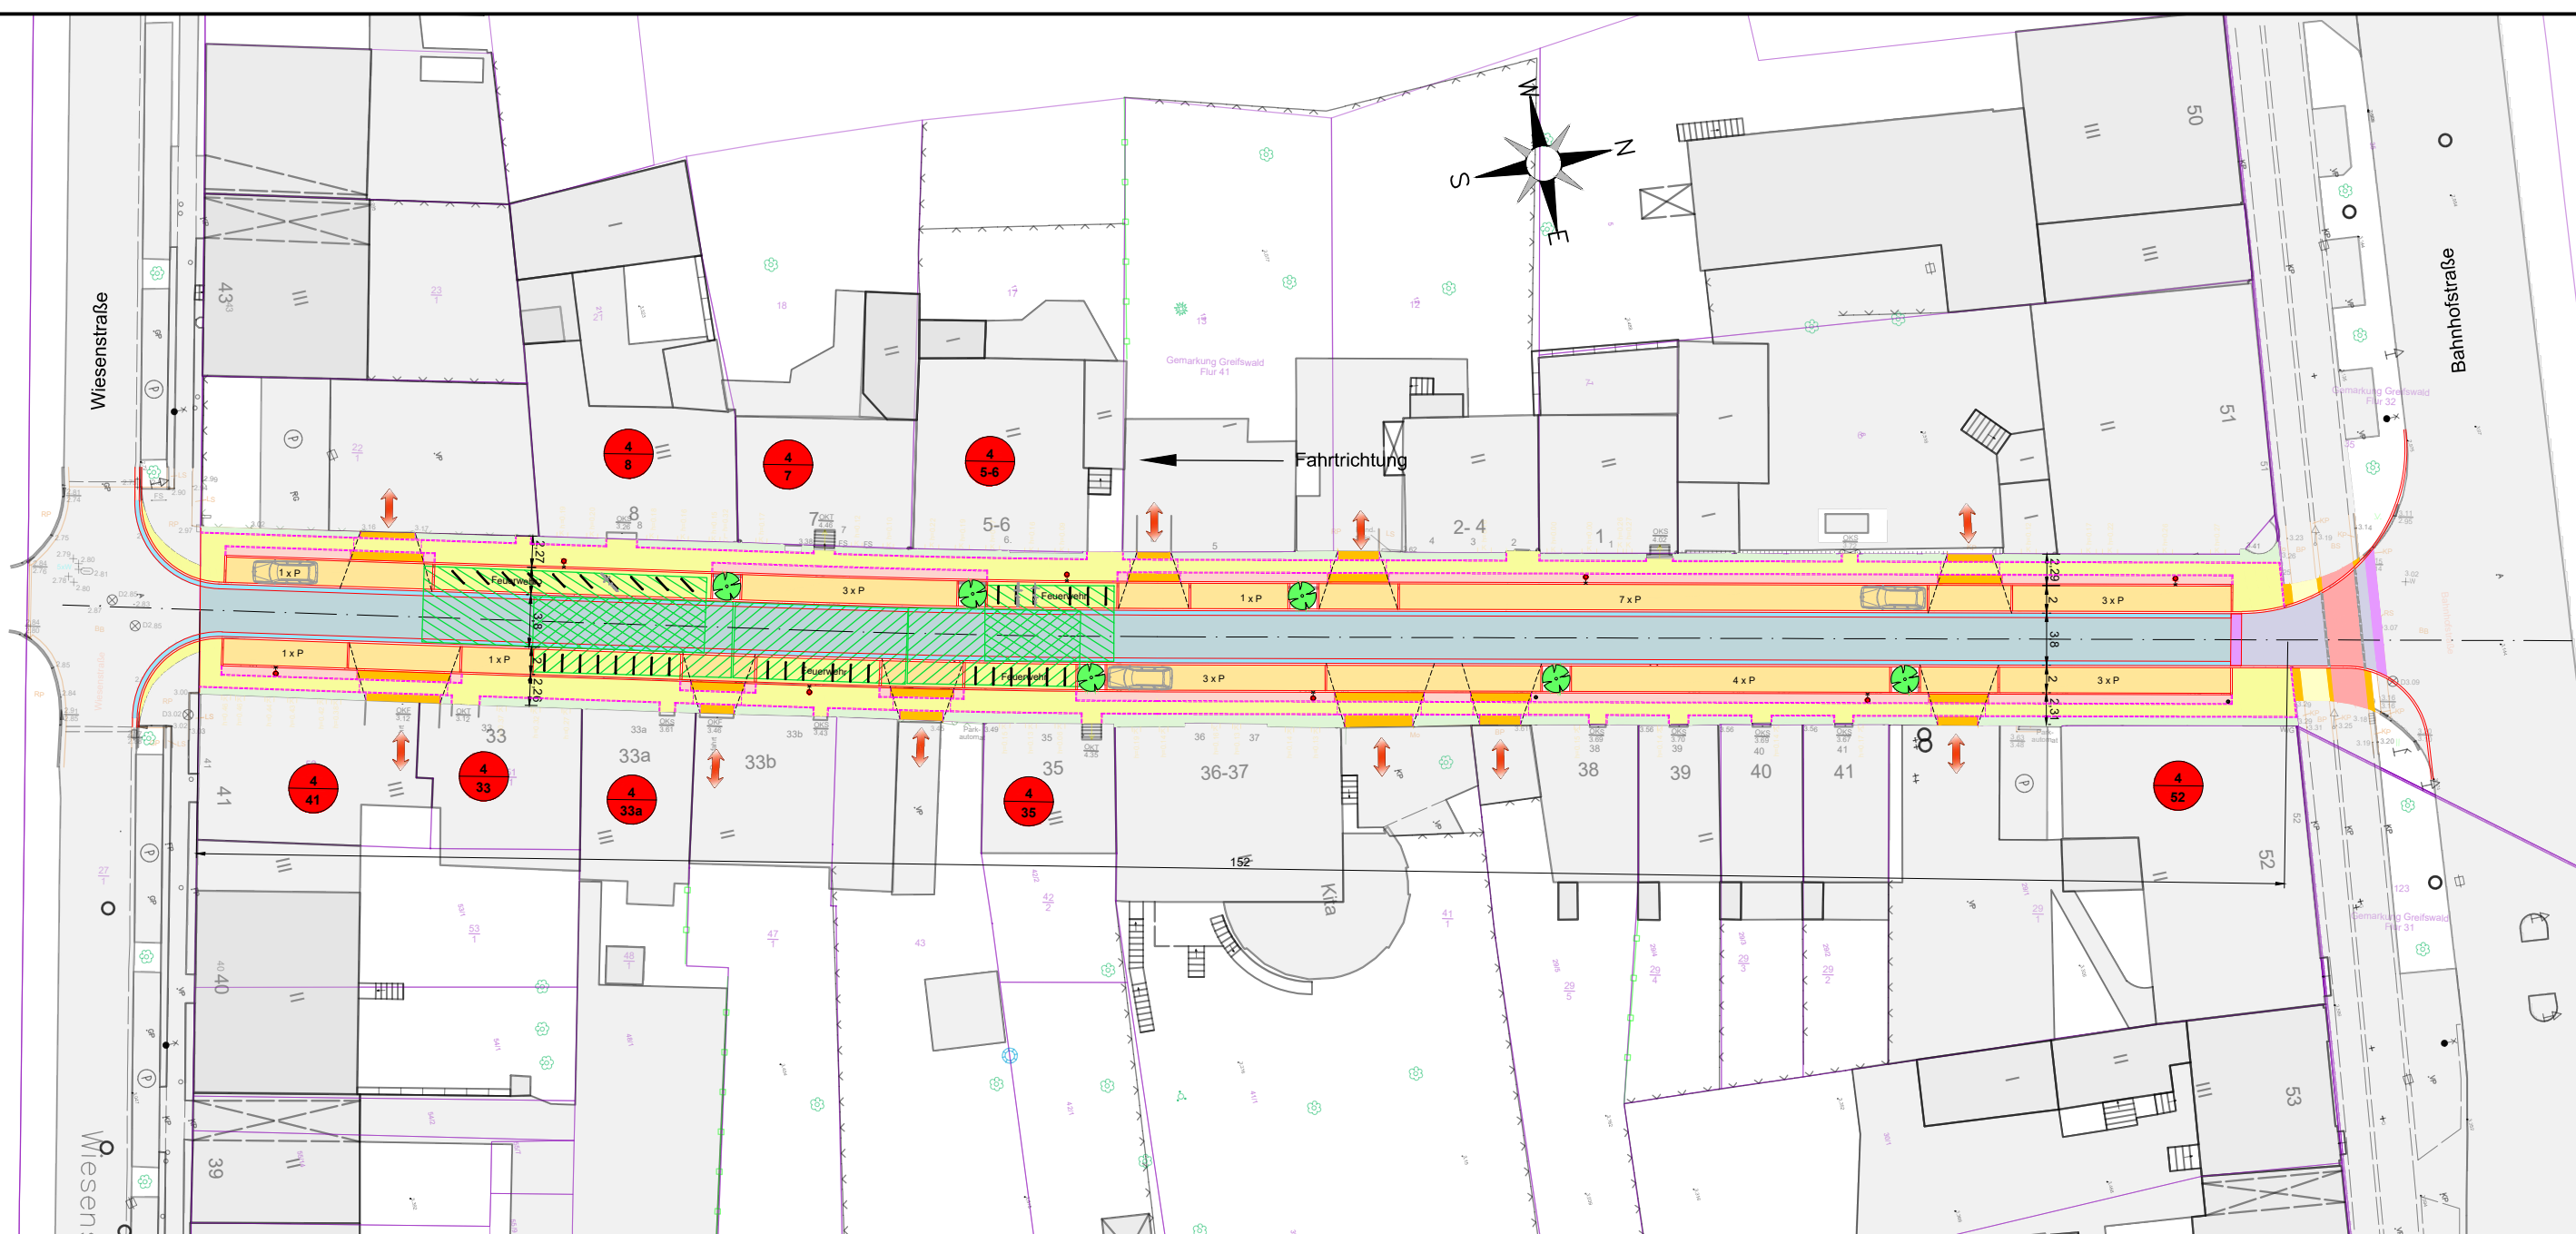

- gepl. Fahrbahn
- gepl. Parken
- gepl. Gehweg
- gepl. Zufahrten
- gepl. Baumstandorte
- gepl. Mastleuchte

- 2. Rettungsweg mit Aufstellbereich für Drehleiter erforderlich
- Feuerwehr Aufstellfläche

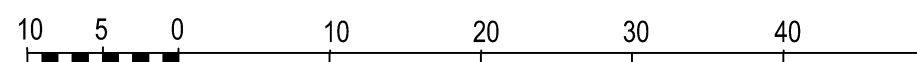

M 1:500

Grundlage: Vermessung April 2023 + digitale Stadtkarte
Koordinatensystem: ETRS89 / UTM zone 33N
Höhensystem: DHHN2016

1			
2			
3			
Änderungen		Datum	Name
Auftraggeber:		Universitäts- und Hansestadt Greifswald vertreten durch: Tiefbau- und Grünflächenamt Walther-Rathenau-Straße 11 17489 Greifswald	
Objekt:		Umgestaltung Baustraße Einrichtungsverkehr, Parken beidseitig	
Zeichnung:		Maßstab : 1 : 500	Unterlage : 1 Blatt Nr. : 1