


Vervielfältigung, Umarbeitung, Veröffentlichung und Weitergabe an Dritte nur mit Genehmigung des Herausgebers.  
Zur innerdienstlichen Verwendung bei Behörden oder zum eigenen nichtgewerblichen Gebrauch genehmigungsfrei.

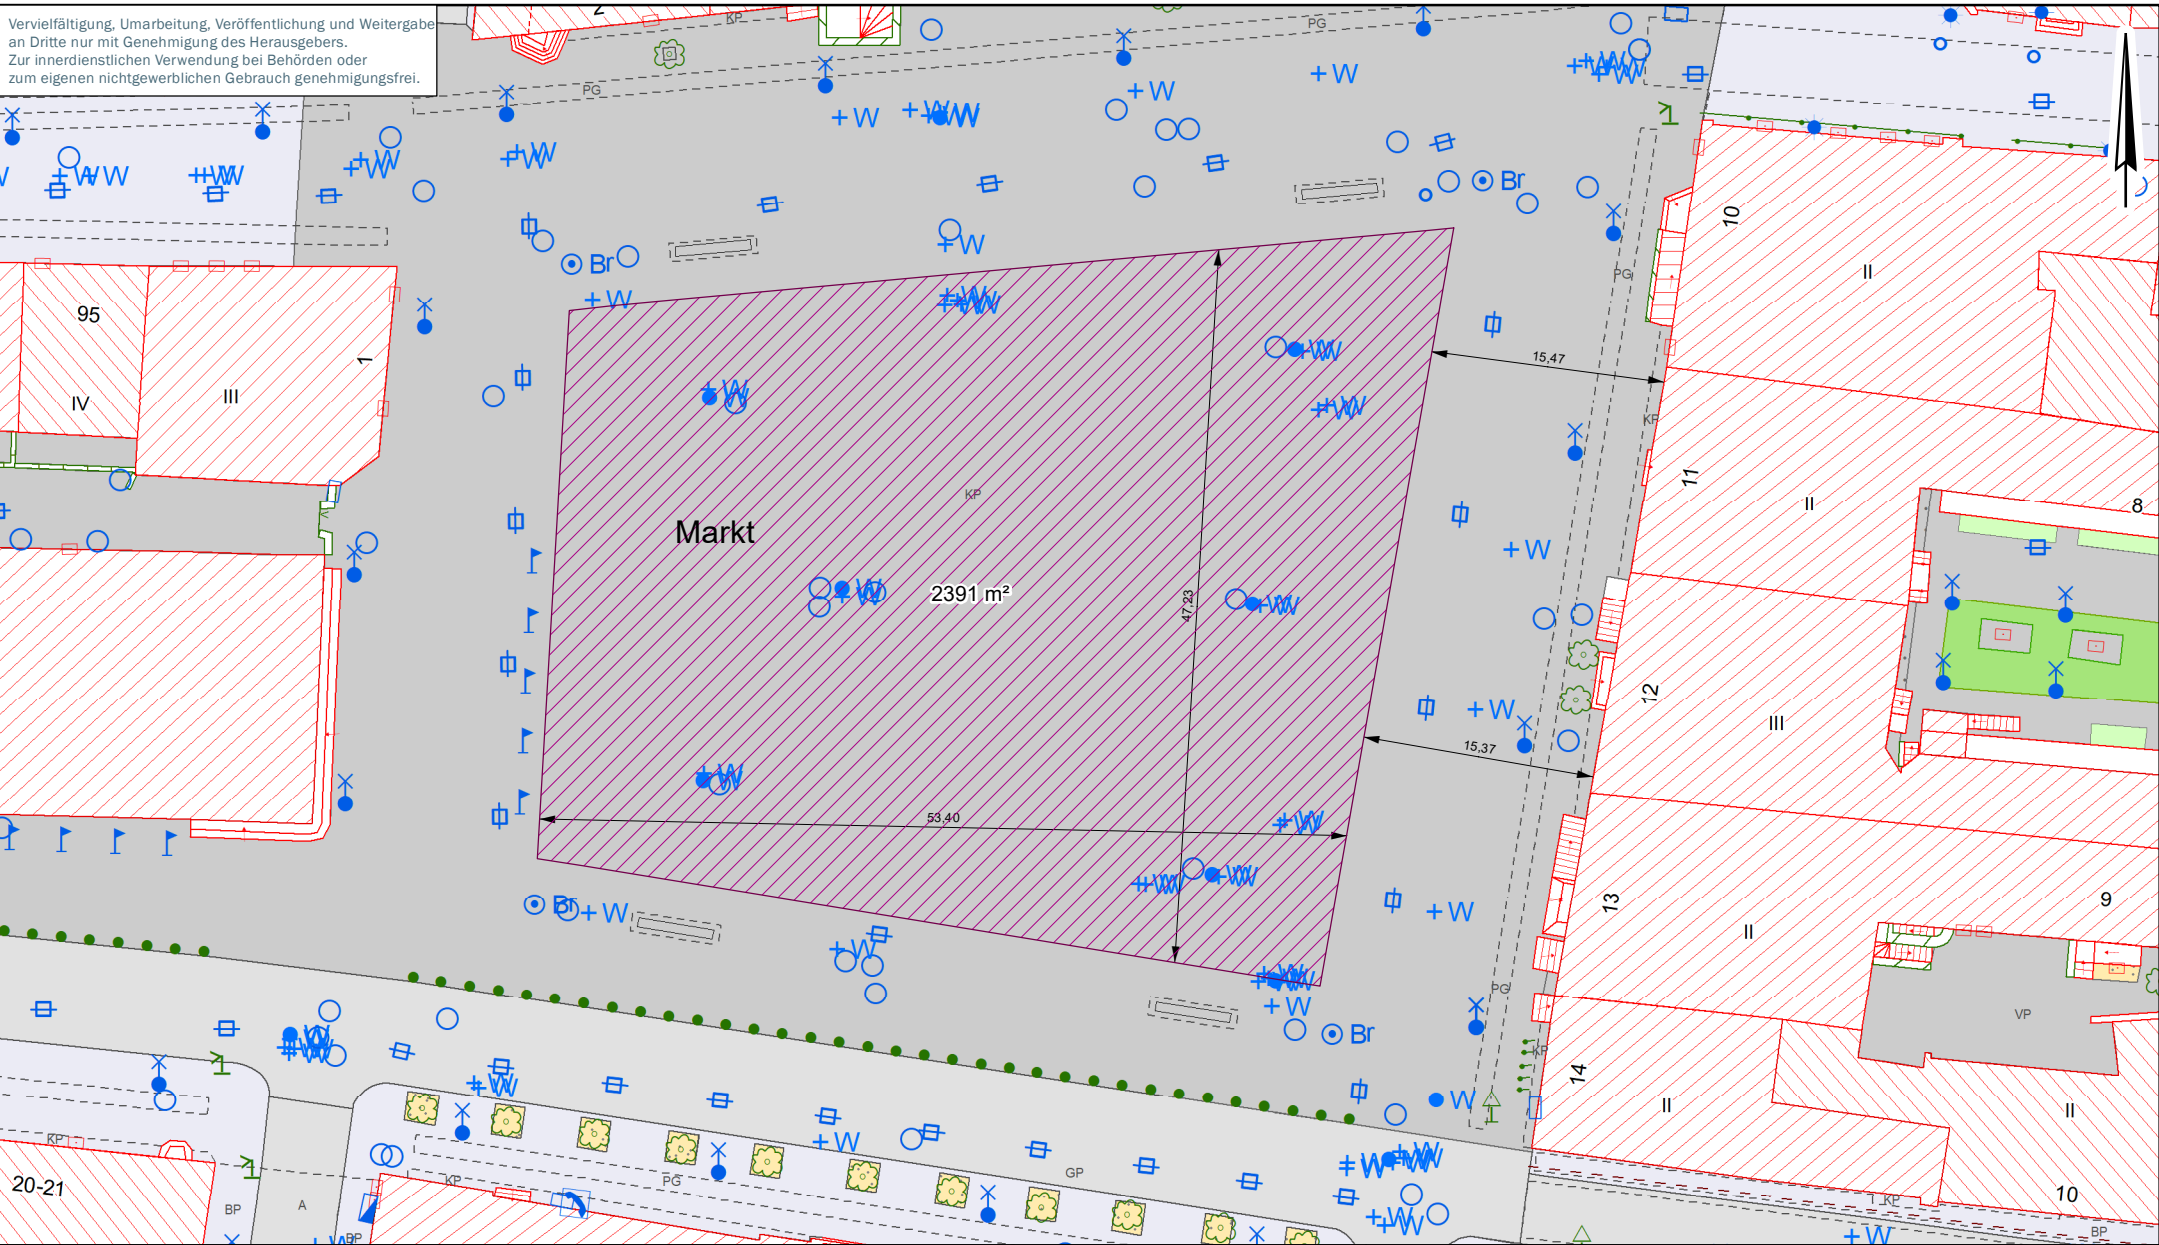


Universitäts- und Hansestadt  
**Greifswald**  
Der Oberbürgermeister  
Stadtbauamt • Abt. Geoinformation und Vermessung  
17489 Greifswald • Markt 15

# Markt

## Stadtkartenauszug

Gemarkung: Greifswald	Maßstab: 1:500
Flur: 29	Auftrags-Nr.: 24-014-A30.1
Lagebezug: ETRS89/ UTM	Hergestellt am: 07.02.2024
Höhenbezug: NHN / DHHN2016	Unterschrift: i. A. gez. S. Hellwich