PLANZEICHNUNG (TEIL A)

TEXT (TEIL B)

VERMESSUNGSBÜRO
Dipl.-Ing. Ingenieurbüro
Lagerweg Straße
Erweiterung Ziegelhof
Blatt-Nr. 1
Gemarkung Greifswald
Flur 1

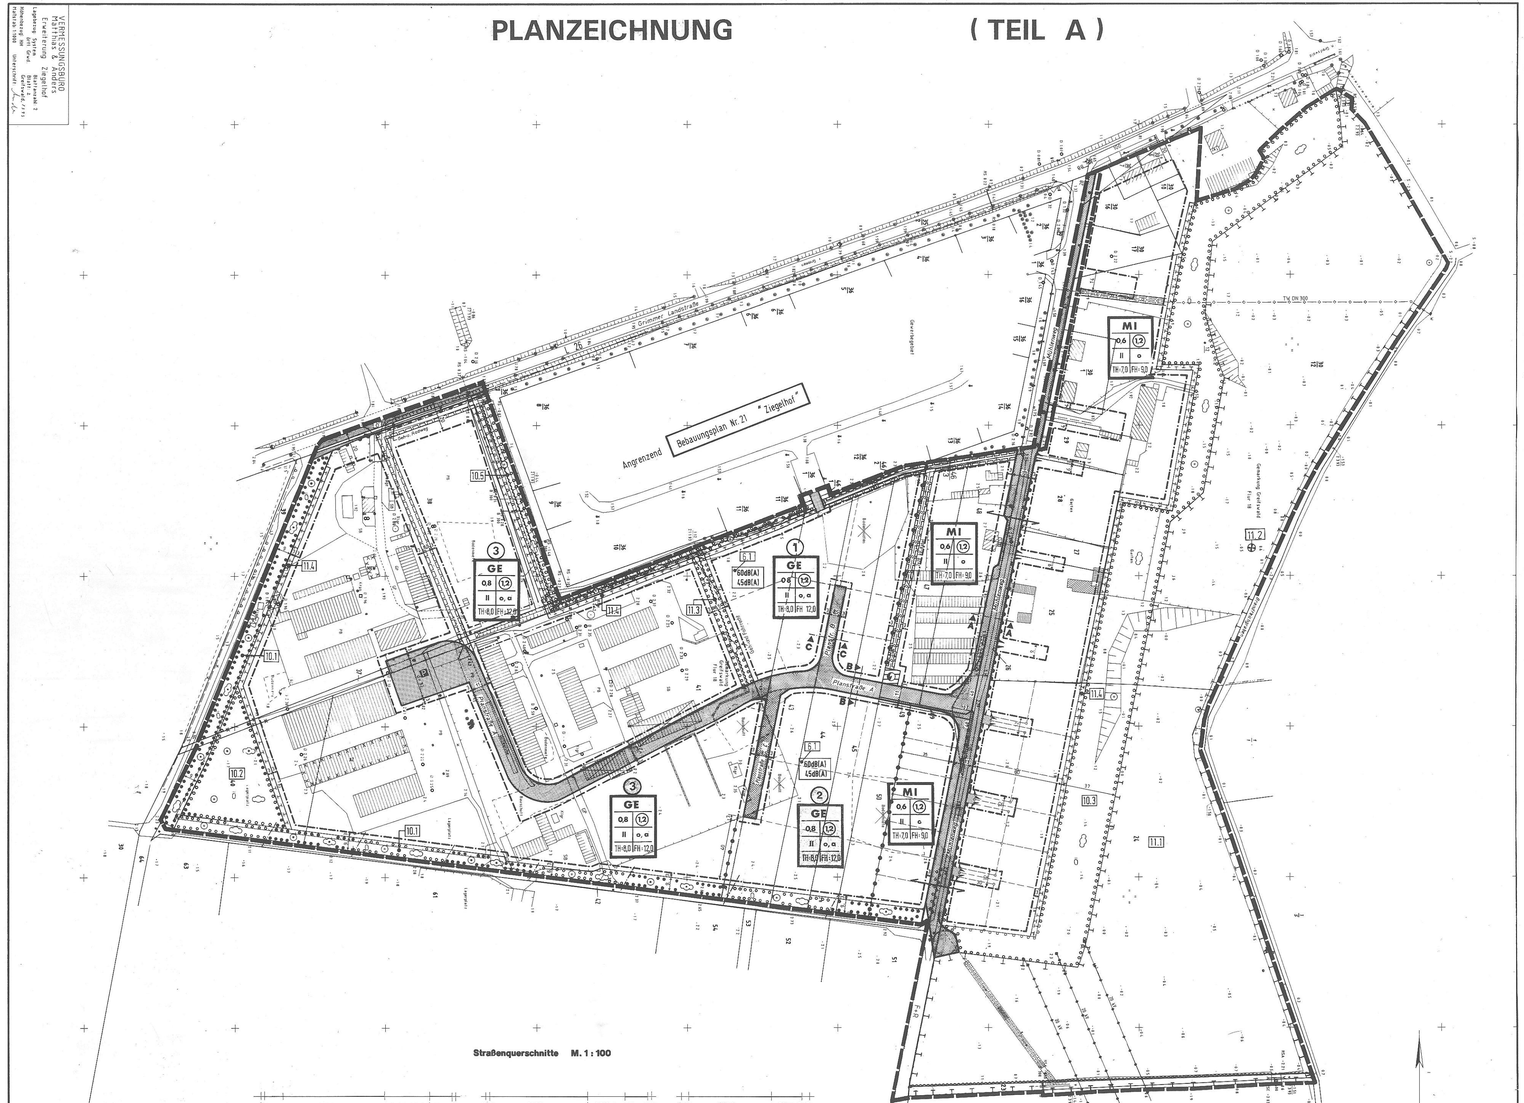

Straßenquerschnitte M. 1 : 100

„A–A" Mühlenweg

„B–B" Planstraße A

„C–C" Planstraße B
Planstraße C

BEARBEITET DURCH :
GfL GESELLSCHAFT FÜR LANDESKULTUR GmbH
28211 Bremen Friedrich-Möller-Straße 42 Tel.: 0421/238070

Maßstab: 1 : 1 000

TEXTLICHE FESTSETZUNGEN GEM. BauGB UND BauNVO

1. Ausschluß von Nutzungen, Gliederung nach Nutzungsarten

1.1 Auf der Basis von §1 Abs1 BauNVO sind folgende Nutzungen hier im Mischgebiet nicht zulässig:
- Einzelhandelsbetriebe
- Schank- und Speisewirtschaften (vgl. textl. Festsetzung 3.0) gemäß §6 Abs.2 Nr.2, 4-5 BauNVO
- Beherbergungsbetriebe
- Vergnügungsstätten gemäß §6 Abs.2 BauNVO

1.2 Auf der Basis von §1 Abs1 BauNVO sind folgende als Ausnahme zulässige Nutzungen hier im Mischgebiet nicht zulässig:
- Vergnügungsstätten gemäß §6 Abs.3 BauNVO

1.3 Auf der Basis von §1 Abs1 BauNVO sind folgende, sonst allgemein zulässige Nutzungen hier im Gewerbegebiet nicht zulässig:
- Tankstellen gemäß §8 Abs.2 Nr.3 BauNVO
- Anlagen für sportliche Zwecke gemäß §8 Abs.2 Nr.4 BauNVO
- Einzelhandelsbetriebe (vgl. textl. Festsetzung 3.0

1.4 Auf der Basis von §1 Abs1 BauNVO sind folgende als Ausnahme zulässige Nutzungen hier im Gewerbegebiet nicht zulässig:
- Vergnügungsstätten gemäß §8 Abs.3 Nr.3 BauNVO

1.5 Lagerhäuser und Lagerplätzen sind nur im Zusammenhang mit im Gewerbegebiet befindlichen Produktionsstätten als Zwischen- und Vorratslager zugelassen.

2. Ausschluß von bestimmten Anlagen

2.1 Anlagen gemäß §3 BauNVO sind in beiden Baugebieten unzulässig, da sie den Charakter Grundstücksflächen ausgeschlossen.

3. Zulässigkeit von Nutzungen

3.1 Gemäß §1 Abs1 und 5 BauNVO wurden Einzelhandelsbetriebe und Verkaufsstellen, die in unmittelbar räumlichen und betrieblichen Zusammenhang mit Handwerk und Betrieben stehen, bis zu einer Verkaufsfläche von 200 qm zugelassen.

4. Zulässigkeit von bestimmten Nebenanlagen

4.1 Die für die Versorgung der Baugebiete mit Elektrizität, Gas, Wärme und Wasser sowie zur Ableitung von Abwasser dienenden baulichen Nebenanlagen sind Anlagen gemäß §14 BauNVO auch außerhalb der überbaubaren Grundstücksflächen ausgeschlossen zugelassen.

4.2 In beiden Baugebietsarten sind die nach BS Abs.2 BauNVO der Versorgung der Baugebiete mit Elektrizität, Gas, Wärme und Wasser sowie zur Ableitung von Abwasser dienenden Nebengebäude und Anlagen als Ausnahme auch ohne Festsetzung dieser gem. 4.1 TA zulässig.

5. Überbaubare Grundstücksflächen

5.1 Zur Realisierung des Baukonzeptes wurde für die als Gewerbegebiet (GE) festgesetzten Teilflächen gemäß §23 Abs.1 BauNVO auch die einseitige Überschreitung zugelassen. (vgl. Detail Nr.1 Abs.1 Satz 2)

5.2 Die Fußwegbreiten in Eingangsbereich wird auf max. 3,5m über überbaute Grundstücksgrenzen hinweg gemäß §23 Abs.1 Satz 3 BauGB (maßgeblich ist die Nähe der Straßenachse rechtwinklig zu dem jeweiligen Grundstück).

6. Verkehrswege zum Schutz vor schädlichen Umwelteinwirkungen

6.1 Für die Gewerbegebietsflächen (GE) wird nicht die flächenbezogene Schallleistungspegel von 60 dB (gem. §1 Abs.4 Nr.2 BauNVO) tagsüber und 45 dB nachts festgesetzt. Geplante Betriebsgebäude sind - soweit angewiesen ist die Nachgehalten - schalltechnisch zu entwickeln, auf deren Werte nicht überschritten werden.

X 6.1 auf der mit (X) gekennzeichneten Fläche ist bei Überbauung (einschließlich Nebenanlagen) die Einhaltung von folgenden Immissionswerten nachzuweisen:
- 65 dB(A) tagsüber
- 45 dB(A) nachts

6.2 Bei der Errichtung des Baukörpers sind die Anforderungen der DIN 4109 (Schallschutz im Hochbau) zu beachten.

6.3 Für die Gewerbegebietsflächen (GE) wird nicht die flächenbezogene Schallleistungspegel von 60 dB (gem. §1 Abs.4 Nr.2 BauNVO) tagsüber und 45 dB nachts festgesetzt. Geplante Betriebsgebäude sind - soweit angewiesen ist die Nachgehalten - schalltechnisch zu entwickeln, auf deren Werte nicht überschritten werden.

6.4 Die Errichtung von Wohnungen ist in den festgesetzten Gebieten ausnahmsweise nicht zulässig.

7. Bauliche Vorkehrungen gegen äußere Einwirkungen
(DK Abs1 Nr.25.2b und Abs3 BauGB)

8.1 Die Errichtung der Gebäudeabschlüsse nach Westen und Süden und auf standortgerechten Anschlüssen, straßen Bäumen und Sträuchern zu bepflanzen.
Artenauswahl:

Feldgehölze
Vorgebauten (Acer pseudoplatanus)
Esche (Fraxinus excelsior)
Eiche (Fraxinus excelsior)
Feldahorn (Acer campestre)

Hecken
Weißdorn (Crataegus monogyna)
Feldahorn (Acer campestre)
Hainbuche (Carpinus betulus)
Hasel (Corylus avellana)

Sträucher
Schlehe (Prunus spinosa)
Hundsrose (Rosa canina)
Hasel (Corylus avellana)

Sträucher
Schlehe (Prunus spinosa)
Hundsrose (Rosa canina)
Heckenrose (Rosa canina)
Faulbaum (Frangula alnus)

Anpflanzung:
1-reihig, Bäume als Hochstämme 12-14, cm mit Ballen verpflanzen mittig, begleitenden Bäume als Sträucher 150-180cm Sträucher, Pflanzabstand 1,5m, Sträucher als reihe Sträucher 1,0-1,5m Reihenabstand.

8.2 In der südwestlichen Ecke des Bebauungsplangebietes ist in direkten Anschluß an die begrenzenden Fußgängerwege ein dichtes Feldgehölz anzulegen. Die Pflanzung sollte mit Heistern und Büschen flächig erfolgen. Es sollten einzelne Heckenbäume eingestreut sein.
Artenauswahl:

Heckenbäume
Esche (Fraxinus excelsior)
Eiche (Fraxinus excelsior)
Feldahorn (Frangula alnus)

Sträucher
Schlehe (Prunus spinosa)
Hundsrose (Rosa canina)
Heckenrose (Rosa canina)
Faulbaum (Frangula alnus)

Anpflanzung:
achi-reihenstig, Bäume als Heckenbäume 12-14cm mit Ballen reihenstig mittig, Heister und Sträucher reihenstig im Reihen fixed.

8.3 Die Gehölzbreite angrenzend an den Westrand des Bebauungsplanes Nr. 21 ist zu erhalten, Fehlende und nährenden standortheimischen zu entfernen und durch standortgerechte Gehölzbreite zu ersetzen.

8.4 Die Grenzbreite sind unterschiedlich durch Gehölzpflanzungen zu trennen. An den verkehrsbetrieblichen Grenzen ist eine Bepflanzung mit standortgerechten Gehölzen Heistern und Büschen mit Ausnahme dort, wo ein Zaun Festsetzung angewandt wird.

8.5 Im Straßenraum der Planstraßen sind in den dafür vorgesehenen Verkehrsgrünflächen Heckenbäume anzupflanzen. Die Abstände sind dem Straßenausbauamt zu entnehmen.

8.6 Grundstückseingänge sind durch Gehölzbreiten Verkehrsflächen als Hecke, Ca. 1m hohe Hecken sind standortgerechter Artenauswahl vorzusehen. Lediglich die Zufahrt geschaffen werden, einzelgen. im Bereich von Sichtlinien darf die Höhe über Fahrbahnoberkante 1,20 m nicht überschritten.

9.1 Flächigen, Bebauungsvorgängen, Maßnahmen und Flächen für Maßnahmen zum Schutz, zur Pflege und zur Entwicklung von Natur und Landschaft (§9 Abs.1 Nr.20, 25 und Abs3 BauGB)

9.1 Auf der Fläche westlich des Brandschutzdamm ist die Herstellung von Mauern gestatt. (Ausgleichsmaßnahme)

9.2 Auf der gekennzeichneten Fläche ist eine Wiedpumpe zu installieren.

9.3 Die mit der Kennzeichnung „ Endsee " festgesetzten Flächen sind mit standortgerechten Heckenbäumen, tätchlen Büschen und Heistern anzupflanzen.

ÖRTLICHE BAUVORSCHRIFTEN GEM. §86 LBauO M-V

§ 1
Gebäudegestaltung

Die örtlichen Bauvorschriften gelten für alle Baugebiete im Geltungsbereich des Bebauungsplanes Nr. 41 „ Am Mühlenweg "

§ 2
Einfriedungen

72 Werden Grundstücksabtrennungen angelegt, sind sie längs öffentlicher Verkehrsflächen als 1,20m hohe schlanke Heckenanlagen aus heimischen Laubgehölzen und auf Bauer zu unterhalten (§ 86 Abs1 Nr. 3to BauGB). Das Bildmaterial besteht sich auf Bestimmte Freihöhenbegrenzungen über Bürgersteigkanten.

73 Notwendige Maschenendraht- oder andere Zäune sind an den o.a. Grundstücksgrenzen nur in Verbindung mit einer heimischen Hecke zulässig.

§ 3
Außenwände

74 Für die Gebäudeabschlüsse ist die überwiegende Verwendung von frostbeständigen ausgesuchtenen, Ziegelsichtmauerwerk mit einer Farbe von über 50 % sind architektonisch zu gliedern bzw. mit einer Fassenbegrünung zu versehen.

§ 4
Fertigstellung

75 Für die Gebäudeabschlüsse sind Fertigstangen von weiß bis grünlichen zu verwenden. Klinker sind in den Farbtönen rot bis rotbraun zulässig.

§ 5
Dächer

76 Für die in Mischgebieten errichtenden Gebäude wird eine Dachneigung von 30° - 51° vorgeschrieben.

77 Die o.a. Regelung über die Dachneigung gilt nicht für untergeordnete Bauteile bis zu einer Grundfläche von 20 qm.

78 Für die in Gewerbegebieten zulässigen Gebäude gelten die gleichen Dachneigungen wie für die Wohnbauten. Flache Dächer sind mit Flachdächer zu begrünen.

79 Flachdächer sind gemäß §5 Abs.5 Nr. 2to BauGB, zumindest 5/3 der Dachfläche auf dem Erweiterbau, als begrünte Flachdächer auszubauen. Ausnahmsweise ist alternativ eine Fassadenbegrünung möglich.
Der Bewuchs ist auf Bauer zu erhalten.

80 Sonnenkollektoren sind zulässig.

§ 6
Werbeanlagen

79 Werbeanlagen dürfen nur an Geschäfts- und Bewerbungsstätte angebracht werden.
Ausgenommen sind Werbeanlagen, die dem eigenen Betrieb dienen.

82 Die Werbeanlagen dürfen die Traufhöhe nicht überragen.

83 Flächenhafte Leuchtbänder, blinkende Lichtwerbung und grelle Farbigkeit sind aus Werbeanlage nicht zulässig.

NACHRICHTLICHE ÜBERNAHMEN

Die Hansestadt Greifswald hat die gemäß § 9 Abs. 5 BauGB noch anderen gesetzlichen Vorschriften getroffenen Festsetzungen in den Bebauungsplan übernommen und hat diese als nachrichtliche Übernahme oder textliche Festsetzungen getroffen.

1. Sichtflächen

In Bereich der Sichtflächen sind diese von Bebauung, Bepflanzung, Bewuchs, Lagerungen sowie von Sichtbehinderungen, Stellplatzflächen, Bewuchs oder Bäumen, Sträuchern, Hecken oder auch Einfriedungen freizuhalten. Art. Flächenhalten (vgl. auch RAS-L-1-1988).

2. Bauverbotszone

Außerhalb der festgesetzten Ortsdurchfahrt dürfen Hochbauten jeder Art an der Landesstraße Nr. 26 in einer Entfernung bis zu 20 m, gemessen vom äußeren Rand der Fahrbahn, für den Kraftfahrzeugverkehr bestimmten Fahrbahn, nicht errichtet werden.

3. Werbeanlagen

Werbeanlagen sind gemäß § 33 der LBauO M-V baulliche Anlagen und unterliegen somit den Bestimmungen der § 13 bis 15 des Straßen- und Wegegesetzes des Landes Mecklenburg-Vorpommern.

4. Erhaltung von Boden-, ur- und frühgeschichtlichen Denkmälern

Wenn während der Erdarbeiten Funde oder auffällige Bodenverfärbungen entdeckt werden, ist gemäß § 11 DSchG M-V (SVG). Denkschutzgesetzes Nr. 23 vom 28.12.1993, S. 975 ff.) unverzüglich der Fund und die Fundstelle zu benachrichtigen und der Fund und die Fundstelle bis zum Eintreffen des Landesamtes für Bodendenkmalpflege oder seines Beauftragten, unverändertem Zustand zu erhalten. Verantwortlich sind hierfür der Entdecker, der Leiter der Arbeiten und der Eigentümer des betroffenen Grundstückes. Die Verpflichtung erlischt 5 Werktage nach Zugang der Anzeige.

Der Beginn der Erdarbeiten ist der Unteren Denkmalschutzbehörde und dem Landesamt für Bodendenkmalpflege mindestens vier Wochen vor Termin schriftlich und verständlich mitzuteilen, um so gewährleisten, daß Mitarbeiter oder Beauftragte des Landesamtes für Bodendenkmalpflege die Arbeiten beobachten und können und eventuell auftretende Funde gemäß § 11 DSchG M-V unverzüglich bergen und dokumentieren können. Die Kosten hierfür trägt der Bauherr/andere verantwortliche (vgl. § 11 Abs. 2).

PLANZEICHENERKLÄRUNG

1. Art der baulichen Nutzung
(§ 9 Abs. 1 Nr. 1 BauGB.

MI 0,6 — Mischgebiete gem. 86 BauNVO

GE 0,8 — Gewerbegebiets gem. 86 BauNVO

2. Maß der baulichen Nutzung
(§ 9 Abs. 1 Nr. 1 BauGB, 16 BauNVO

z.B. (12) — Geschoßflächenzahl

z.B. 0,6 — Grundflächenzahl

o — Zahl der Vollgeschosse, Höchstmaß.

z.B. TH = 8,0 — Höhe baulicher Anlagen in m über OK Erschließungsstraße, als Höchstmaß, maßgeblich ist die Mitte der Straßenachse rechtwinklig zu dem jeweiligen Grundstück

z. B. FH = 12,8 — Th Traufhöhe, Fh Firsthöhe

3. Bauweise, Baugrenzen
(§ 9 Abs. 1 Nr. 2 BauGB,

o — offene Bauweise gem. §22 BauNVO

a — abweichende Bauweise bedeutet keine überlange Hausabmessung gem. §22 BauNVO

Baugrenze gem. § 23 BauNVO

4. Verkehrsflächen
(§ 9 Abs. 1 Nr. 11 und Abs. 6 BauGB)

Straßenverkehrsfläche, öffentlich

Straßenbegrenzungslinie

Parkplatz, öffentlich

Ein- bzw. Ausfahrten und Anschluß anderer Flächen an die Verkehrsflächen

Einfahrtsverbereich

Bereich ohne Ein- und Ausfahrt

5. Flächen für die Versorgungsanlagen
(§ 9 Abs. 1 Nr. 12 BauGB)

Fläche für Versorgungsanlagen

Elektrizität

6. Saugversorgungsflächungen (§9 Abs1 Nr.13 und Abs.6 BauGB)

oberirdisch

unterirdisch

7. Planungen, Nutzungsregelungen, Maßnahmen und Flächen für Maßnahmen zum Schutz, zur Pflege und zur Entwicklung von Natur und Landschaft
(§ 9 Abs. 1 Nr. 20, 25 und Abs. 6 BauGB)

Umgrenzung von Flächen für Maßnahmen zum Schutz, zur Pflege und zur Entwicklung von Natur und Landschaft

Umgrenzung von Flächen zum Anpflanzen von Bäumen, Sträuchern und sonstigen Bepflanzungen
(§ 9 Abs. 1 Nr. 25 Buchstabe a) und Abs. 6 BauGB)

Anpflanzen: Bäume, Sträucher

Umgrenzung von Flächen mit Bindungen für Bepflanzungen und für die Erhaltung von Bäumen, Sträuchern und sonstigen Bepflanzungen sowie von Gewässern
(§ 9 Abs. 1 Nr. 25 Buchstabe b) und Abs. 6 BauGB)

Erhaltung: Bäume, Sträucher

Ufergehölz

8. Sonstige Planzeichen

Mit Geh-, Fahr- und Leitungsrechten zu belastende Flächen, zugunsten der öffentlichen Versorgungsträger

Umgrenzung der Flächen, deren Böden erheblich mit umweltgefährdenden Stoffen belastet sind
(§ 9 Abs. 5 Nr. 3 und Abs. 6 BauGB)

MW mit Mineralölabscheideranlage mit kontinuierlicher Bodenbereich

S Sammelwasser, stark belastungsgrad

AZ Gebäude mit einer Zeichenschablone aus Asbestzement = erhöhter Sauberungsbedarf, Asbestgehalt bis zum Abschluß der Sanierung.

Abgrenzung unterschiedlicher Nutzung, z.B. von Baugebieten, oder Abgrenzung des Maßes der Nutzung innerhalb eines Baugebietes (§1 Abs.4 BauNVO)

Grenze des räumlichen Geltungsbereiches des Bebauungsplanes (§9 Abs.7 BauGB)

9. Planzeichen ohne Normcharakter

Grenze des räumlichen Geltungsbereiches des Bebauungsplanes Nr. 21 „Ziegelhof"

Sichtdreieck

geplante Flurstücksgrenze

zu beseitigender Gebäude/ bestehe Anlagen

z.B. II.4 — Siehe textliche Festsetzung, hier z.B. für Maßnahmen zum Schutz zur Pflege und zur Entwicklung von Natur und Landschaft

Windgeneigeene Wasserpumpe

Graben

„x"= Änderung der Satzung vom 02.09.1997, die mit dem satzungsänderndem Beschluß vom 07.07.1998 beschlossen wurde.

Greifswald, den 20.07.1998

gez. v.d. Wense
Der Oberbürgermeister

VERFAHRENSVERMERKE

1. Aufstellung, aufgrund des Aufstellungsbeschlusses der Bürgerschaft vom 21.01.93 Die ortsübliche Bekanntmachung des Aufstellungsbeschlusses ist durch Abdruck im „ Greifswalder Stadtblatt " am 19.3.93 erfolgt.

Hansestadt Greifswald, d. 26.5.95

gez. v.d.Wense
Der Oberbürgermeister

2. Die für Raumordnung und Landesplanung zuständige Stelle ist gemäß §1abs Abs1 Satz 1 Nr.1 BauGB i.V.m. §15 LPlG M-V beteiligt worden.

Hansestadt Greifswald, d. 29.5.95

gez. v.d.Wense
Der Oberbürgermeister

3. Die frühzeitige Bürgerbeteiligung nach §3 Abs1 Satz 1 BauGB ist nach §3 Abs. 1 Satz 3 BauGB durch Auslegung erfolgt. Ort und Dauer der öffentlichen Auslegung sind durch ortsübliche Bekanntmachung vom 22.02.97 bis 24.03.97 ~~Satz 2 BauGB bzw. nach Artikel 2 §2 Abs. 2 Nr. 1 Buchstabe b) des Gesetzes zur Beschleunigung von Verfahren und Erleichterung von Investitionen~~ ortsüblich bekanntgemacht worden. ~~Durch öffentlichen Aushang~~

Hansestadt Greifswald, d. 29.5.95

gez. v.d.Wense
Der Oberbürgermeister

4. Die von der Planung berührten Träger öffentlicher Belange sind mit Schreiben vom 27.2.95 zur Abgabe einer Stellungnahme aufgefordert worden.

Hansestadt Greifswald, d. 29.5.95

gez. v.d.Wense
Der Oberbürgermeister

5. Die Bürgerschaft hat am 17.11.93 den Entwurf des Bebauungsplanes mit Begründung beschlossen und zur Auslegung bestimmt.

Hansestadt Greifswald, d. 29.5.95

gez. v.d.Wense
Der Oberbürgermeister

6. Die Lage der Planung bestehen Träger öffentlicher Belange sind mit Schreiben vom 27.02.95 zur Abgabe einer Stellungnahme aufgefordert worden.

Hansestadt Greifswald, d. 29.5.95

gez. v.d.Wense
Der Oberbürgermeister

7. Der ortsüblicher Anschlag ~~vom 4.8.97~~ wird als richtig vorgenommen bescheinigt.

Hansestadt Greifswald, d. 17.5.95

gez. i.A. Bigge
Leiter Katasteramt

8. Die Bürgerschaft hat die vorgebrachten Bedenken und Anregungen der Bürger sowie die Stellungnahmen der Träger öffentlicher Belange am 24.05.95 geprüft. Das Ergebnis ist mitgeteilt worden.
Die Bürgerschaft hat am 1.03.95 den Entwurf (Zeichnung) des Bebauungsplanes mit Begründung beschlossen und zur Auslegung bestimmt.

Hansestadt Greifswald, d. 29.5.95

gez. v