


Hansestadt Greifswald

Rahmenplan Schönwalde I

Legende Städtebau und Hochbau

Fachplan zum Leitplan

- durchschnittliche Geschossigkeit der Gebäude gemäß Leitplan
- I 1-geschossige Gebäude
 - II 2-geschossige Gebäude
 - III 3-geschossige Gebäude
 - IV 4-geschossige Gebäude
 - V 5-geschossige Gebäude
 - VI 6-geschossige Gebäude
 - VII 7-geschossige Gebäude
 - IX 9-geschossige Gebäude
 - XI 11-geschossige Gebäude
- Rückbau um durchschnittlich 2 Etagen
 - Gebäudeabriss
 - Neubau
 - Reserve- / Vorbehaltsfläche
 - Baum Bestand strukturbildend
 - Baum Planung strukturbildend
 - Vorschlag Wettbewerbsgebiet
 - Gebiet der Bebauungspläne Nr. 42 und 26 (in Aufstellung, Stand 2002)
 - wichtige neue Sichtbeziehungen
 - Parkfläche Planung / Umbau
 - Kreisverkehr Planung

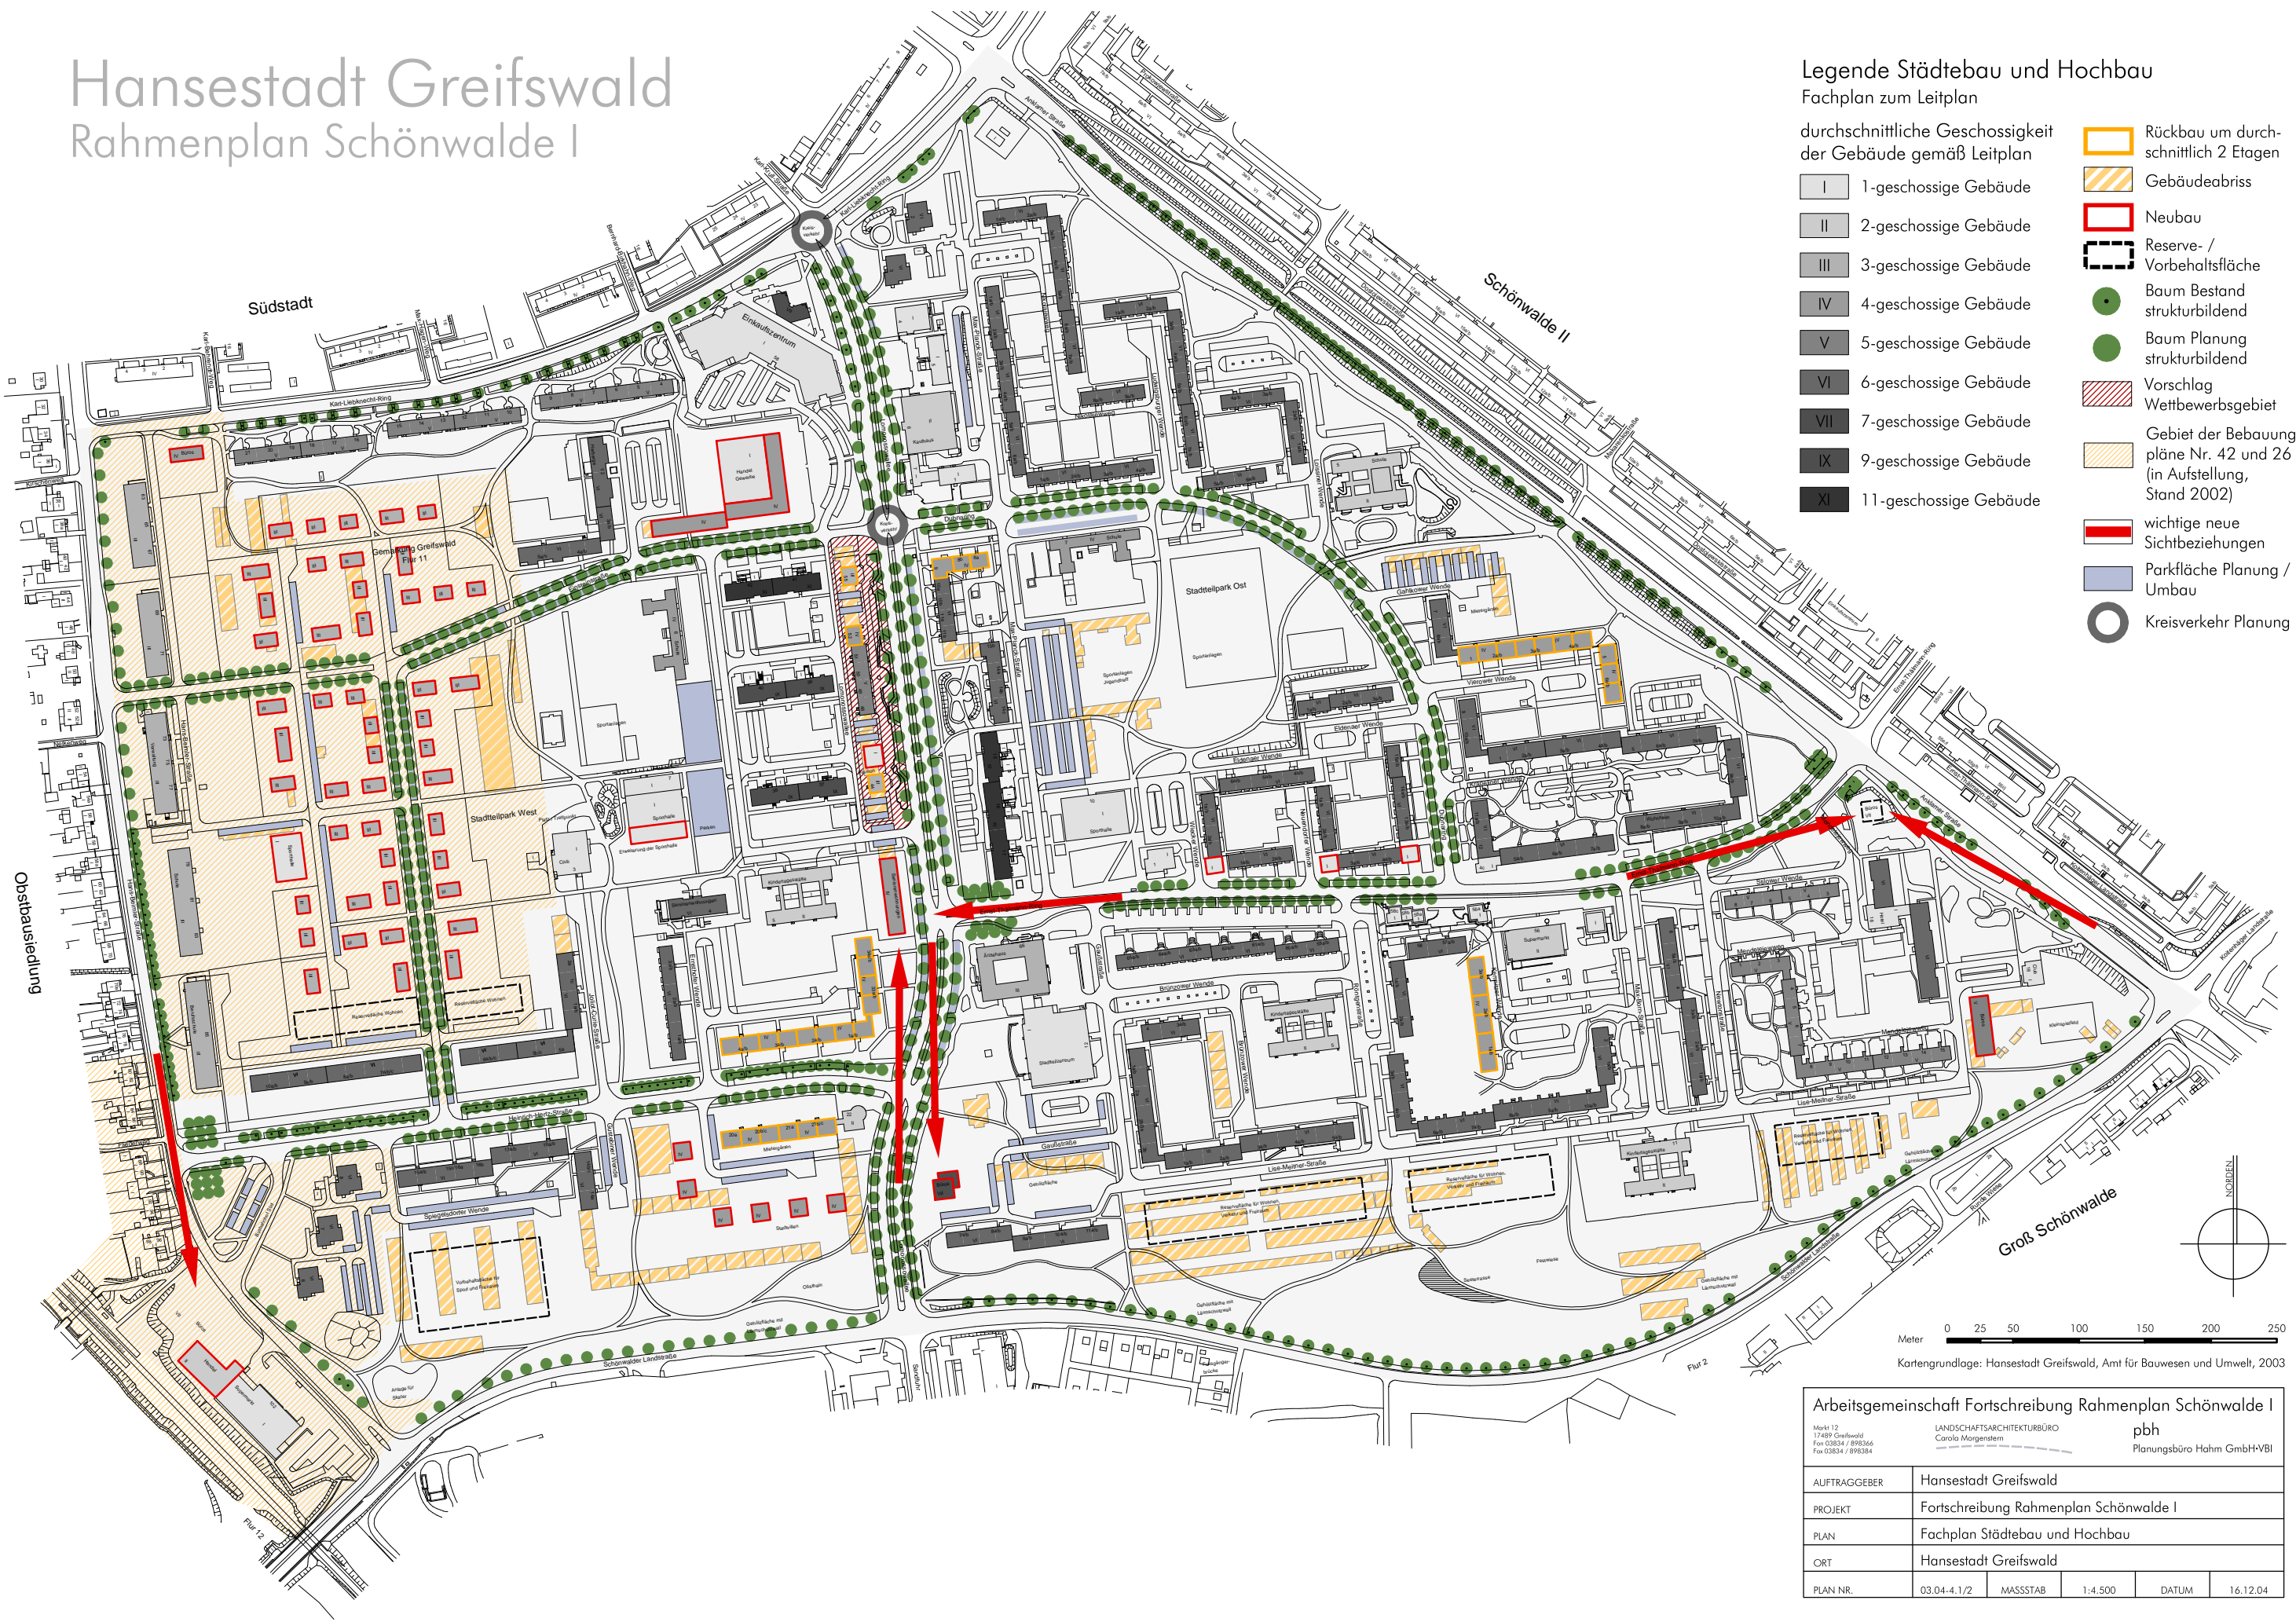

Arbeitsgemeinschaft Fortschreibung Rahmenplan Schönwalde I

Markt 12
17409 Greifswald
Tel. 03834 / 898366
Fax 03834 / 898384

LANDSCHAFTSARCHITEKTURBÜRO
Carola Morgenstern

pbh
Planungsbüro Hahn GmbH+VBI

AUFTRAGGEBER	Hansestadt Greifswald				
PROJEKT	Fortschreibung Rahmenplan Schönwalde I				
PLAN	Fachplan Städtebau und Hochbau				
ORT	Hansestadt Greifswald				
PLAN NR.	03.04.4.1/2	MASSSTAB	1:4.500	DATUM	16.12.04