


R1  
Straßenquerschnitt Ernst-Thälmann-Ring

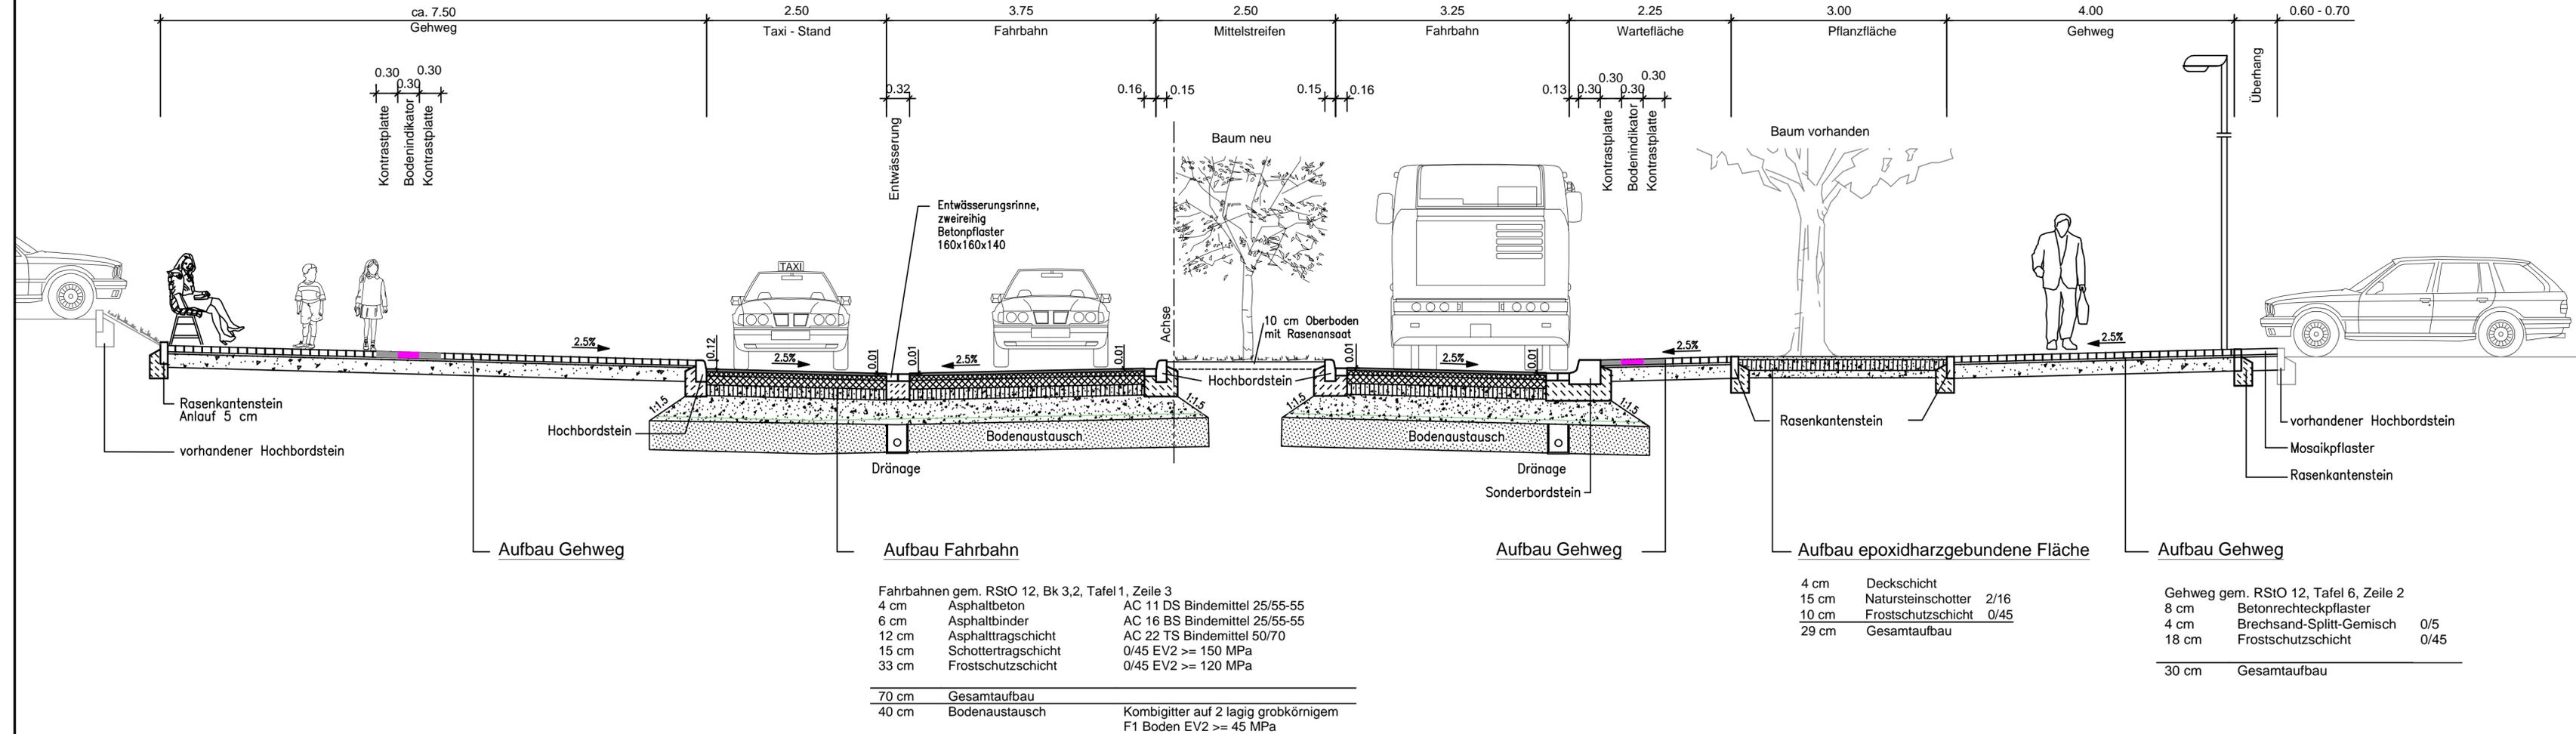

Auftragnehmer  SKH Ingenieurgesellschaft mbH Friedrich-Engels-Ring 48 a 17033 Neubrandenburg Tel.-Nr.: 0395 571886-700 Fax-Nr.: 0395 571886-702	Datum	Zeichen	
	bearbeitet:	11/2017	Hörnke
	gezeichnet:	11/2017	Jahnke
	geprüft:	11/2017	Hamann
		20-16-007	

Auftraggeber Tiefbau- und Grünflächenamt Abteilung Planung Neubau Ausbau von Verkehrs- und Grünanlagen Markt 15 17489 Greifswald	Datum	Zeichen
	geprüft:	

A	Entfall Radweg u. Schutzstreifen, epoxidharzgebundene Fläche, Bodenindikatoren	05/2018	H6 / Li
Nr.	Art der Änderung	Datum	Zeichen

# VORENTWURF

 Universitäts- und Hansestadt Greifswald	Unterlage / Blatt-Nr.: 14/1A
	Straßenquerschnitt R1
Maßstab: 1 : 50	

Universitäts- und Hansestadt Greifswald, Stadtbau Schönwalde II  
 Umgestaltung Knoten Makarenkostraße / Ernst-Thälmann-Ring  
 Umgestaltung Ernst-Thälmann-Ring 1.BA

aufgestellt:	
-----, den -----	