


Alternativgestaltung für einen Teilbereich von Quartier A2

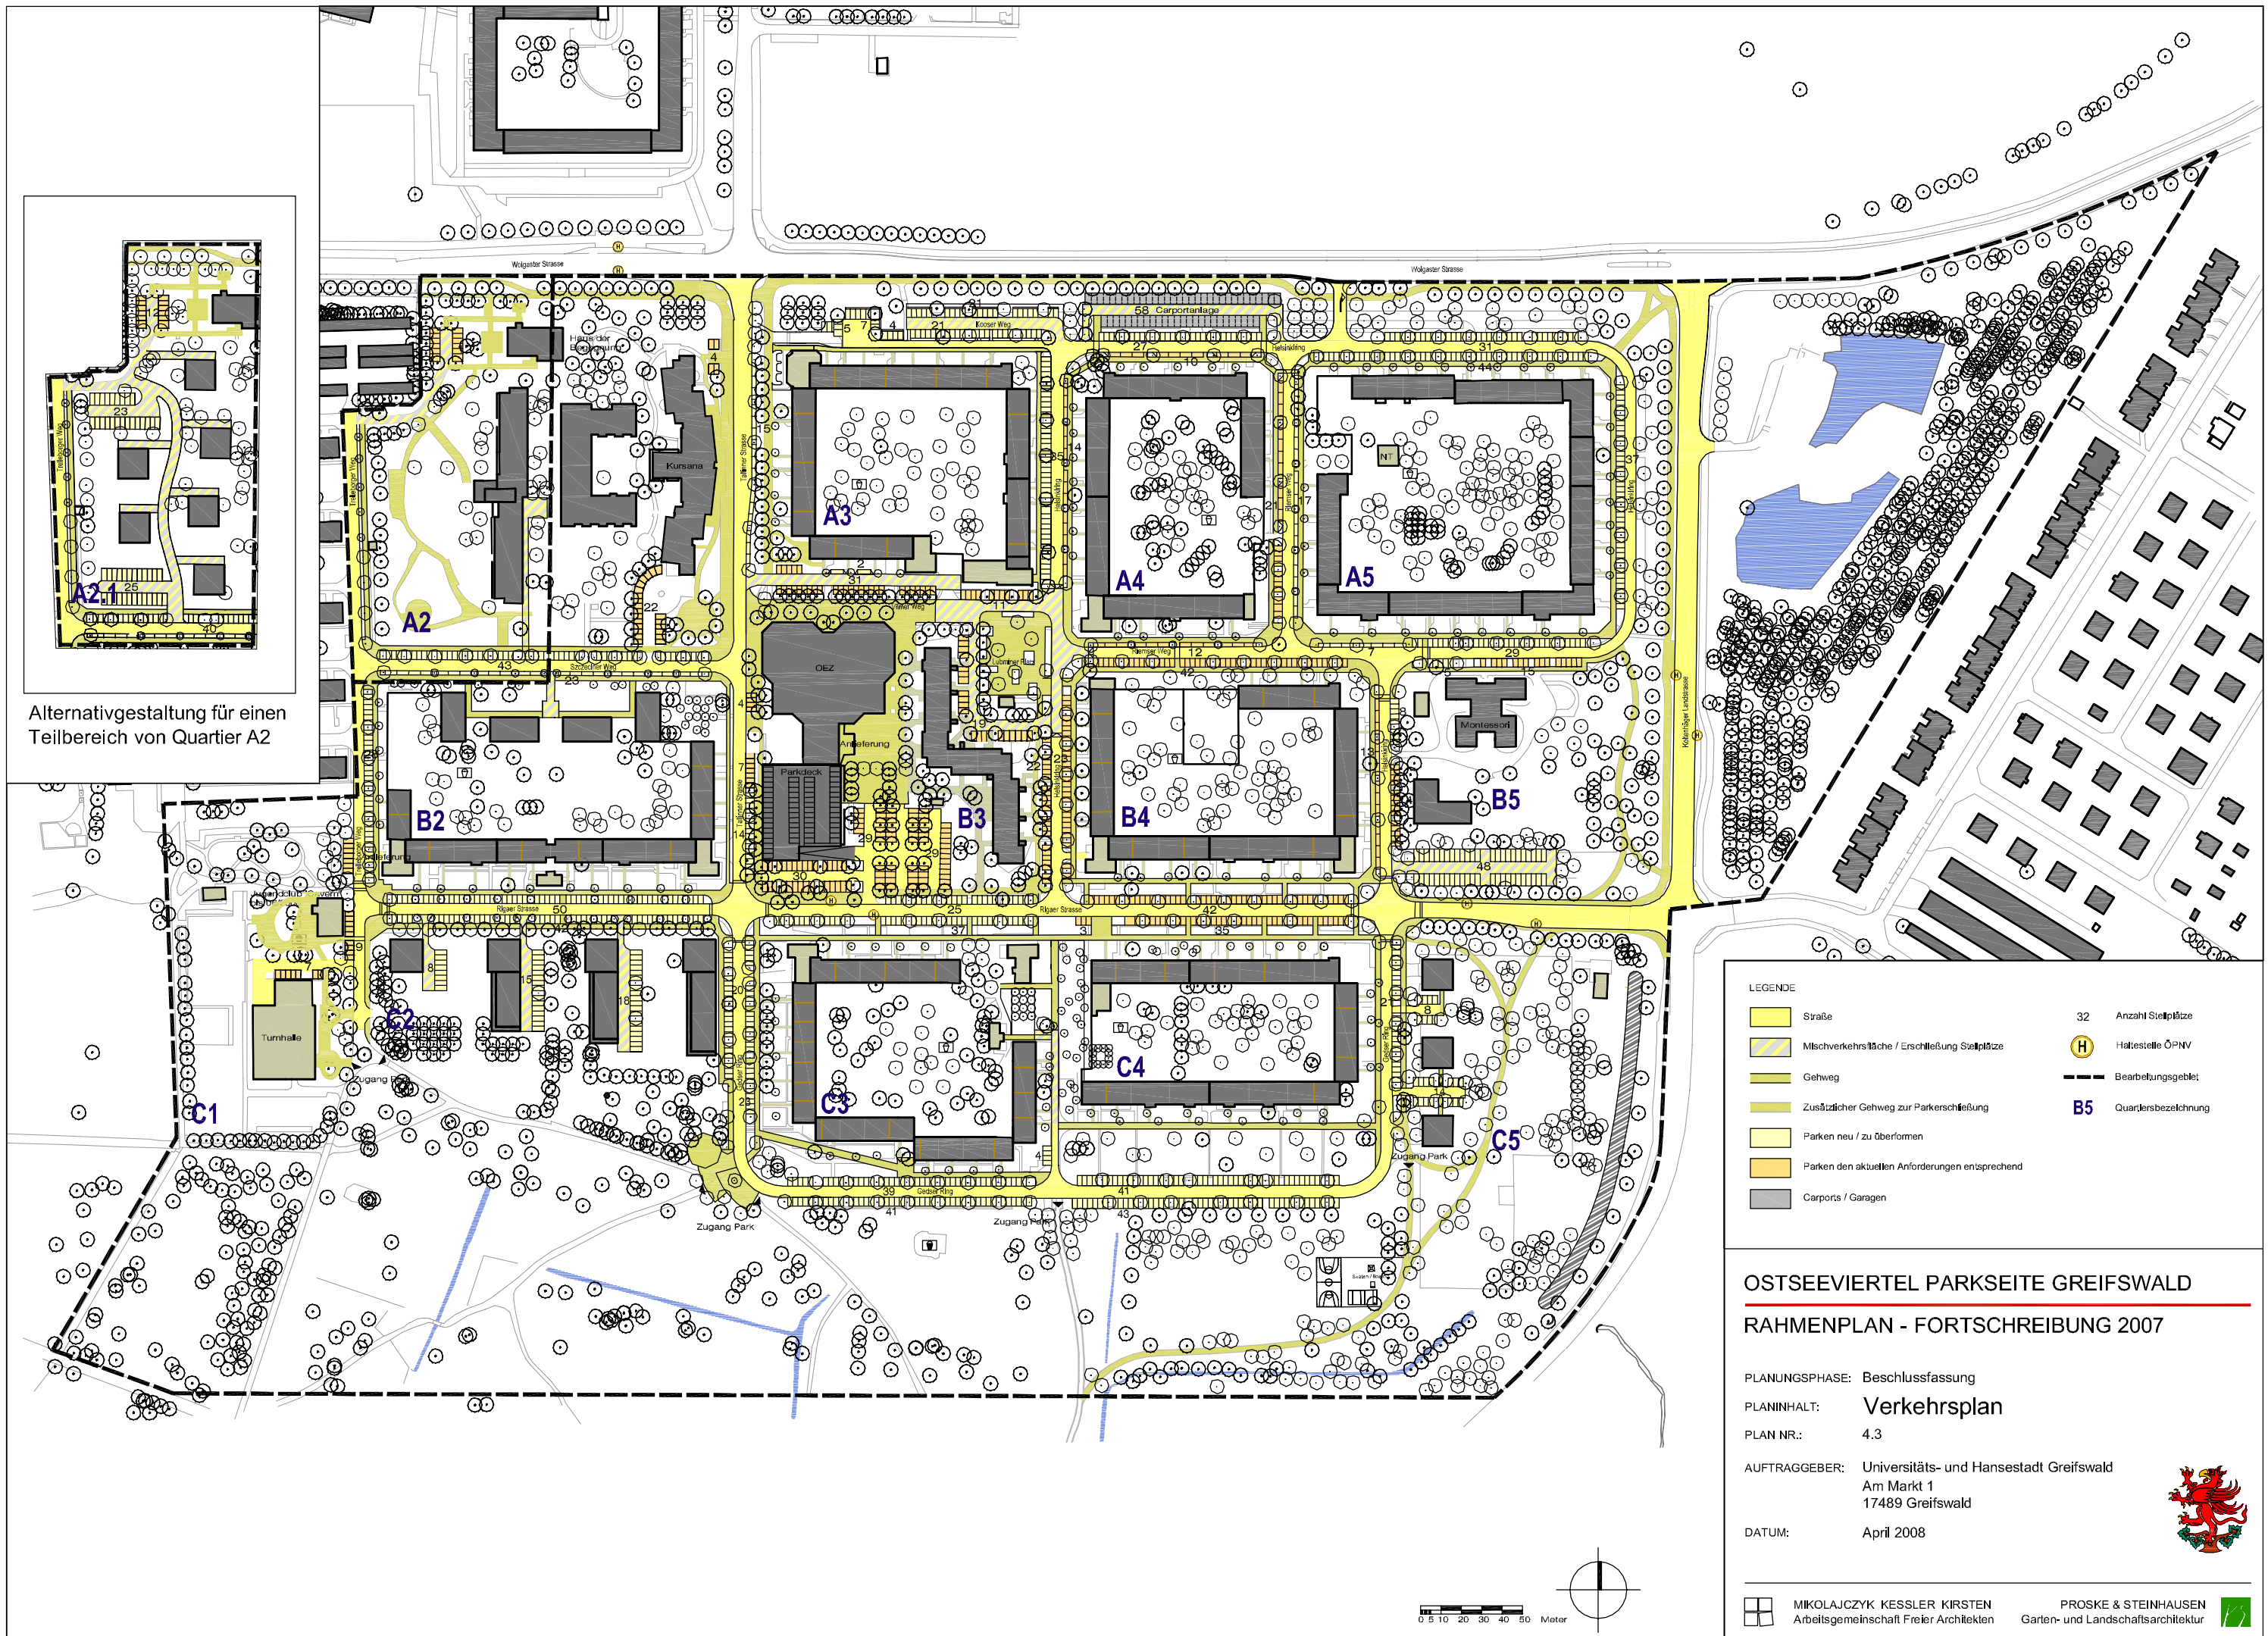

LEGENDE

	Straße	32	Anzahl Stellplätze
	Mischverkehrsfläche / Erschließung Stellplätze		Haltestelle ÖPNV
	Gehweg		Bearbeitungsgebiet
	Zusätzlicher Gehweg zur Parkerschließung		Quartiersbezeichnung
	Parken neu / zu überformen		
	Parken den aktuellen Anforderungen entsprechend		
	Carports / Garagen		

OSTSEEVIERTEL PARKSEITE GREIFSWALD
RAHMENPLAN - FORTSCHREIBUNG 2007

PLANUNGSPHASE: Beschlussfassung
 PLANINHALT: **Verkehrsplan**
 PLAN NR.: 4.3
 AUFTRAGGEBER: Universitäts- und Hansestadt Greifswald
 Am Markt 1
 17489 Greifswald
 DATUM: April 2008

MIKOLAJCZYK KESSLER KIRSTEN
 Arbeitsgemeinschaft Freier Architekten

PROSKE & STEINHAUSEN
 Garten- und Landschaftsarchitektur

