


Hansestadt Greifswald

Rahmenplan Schönwalde I

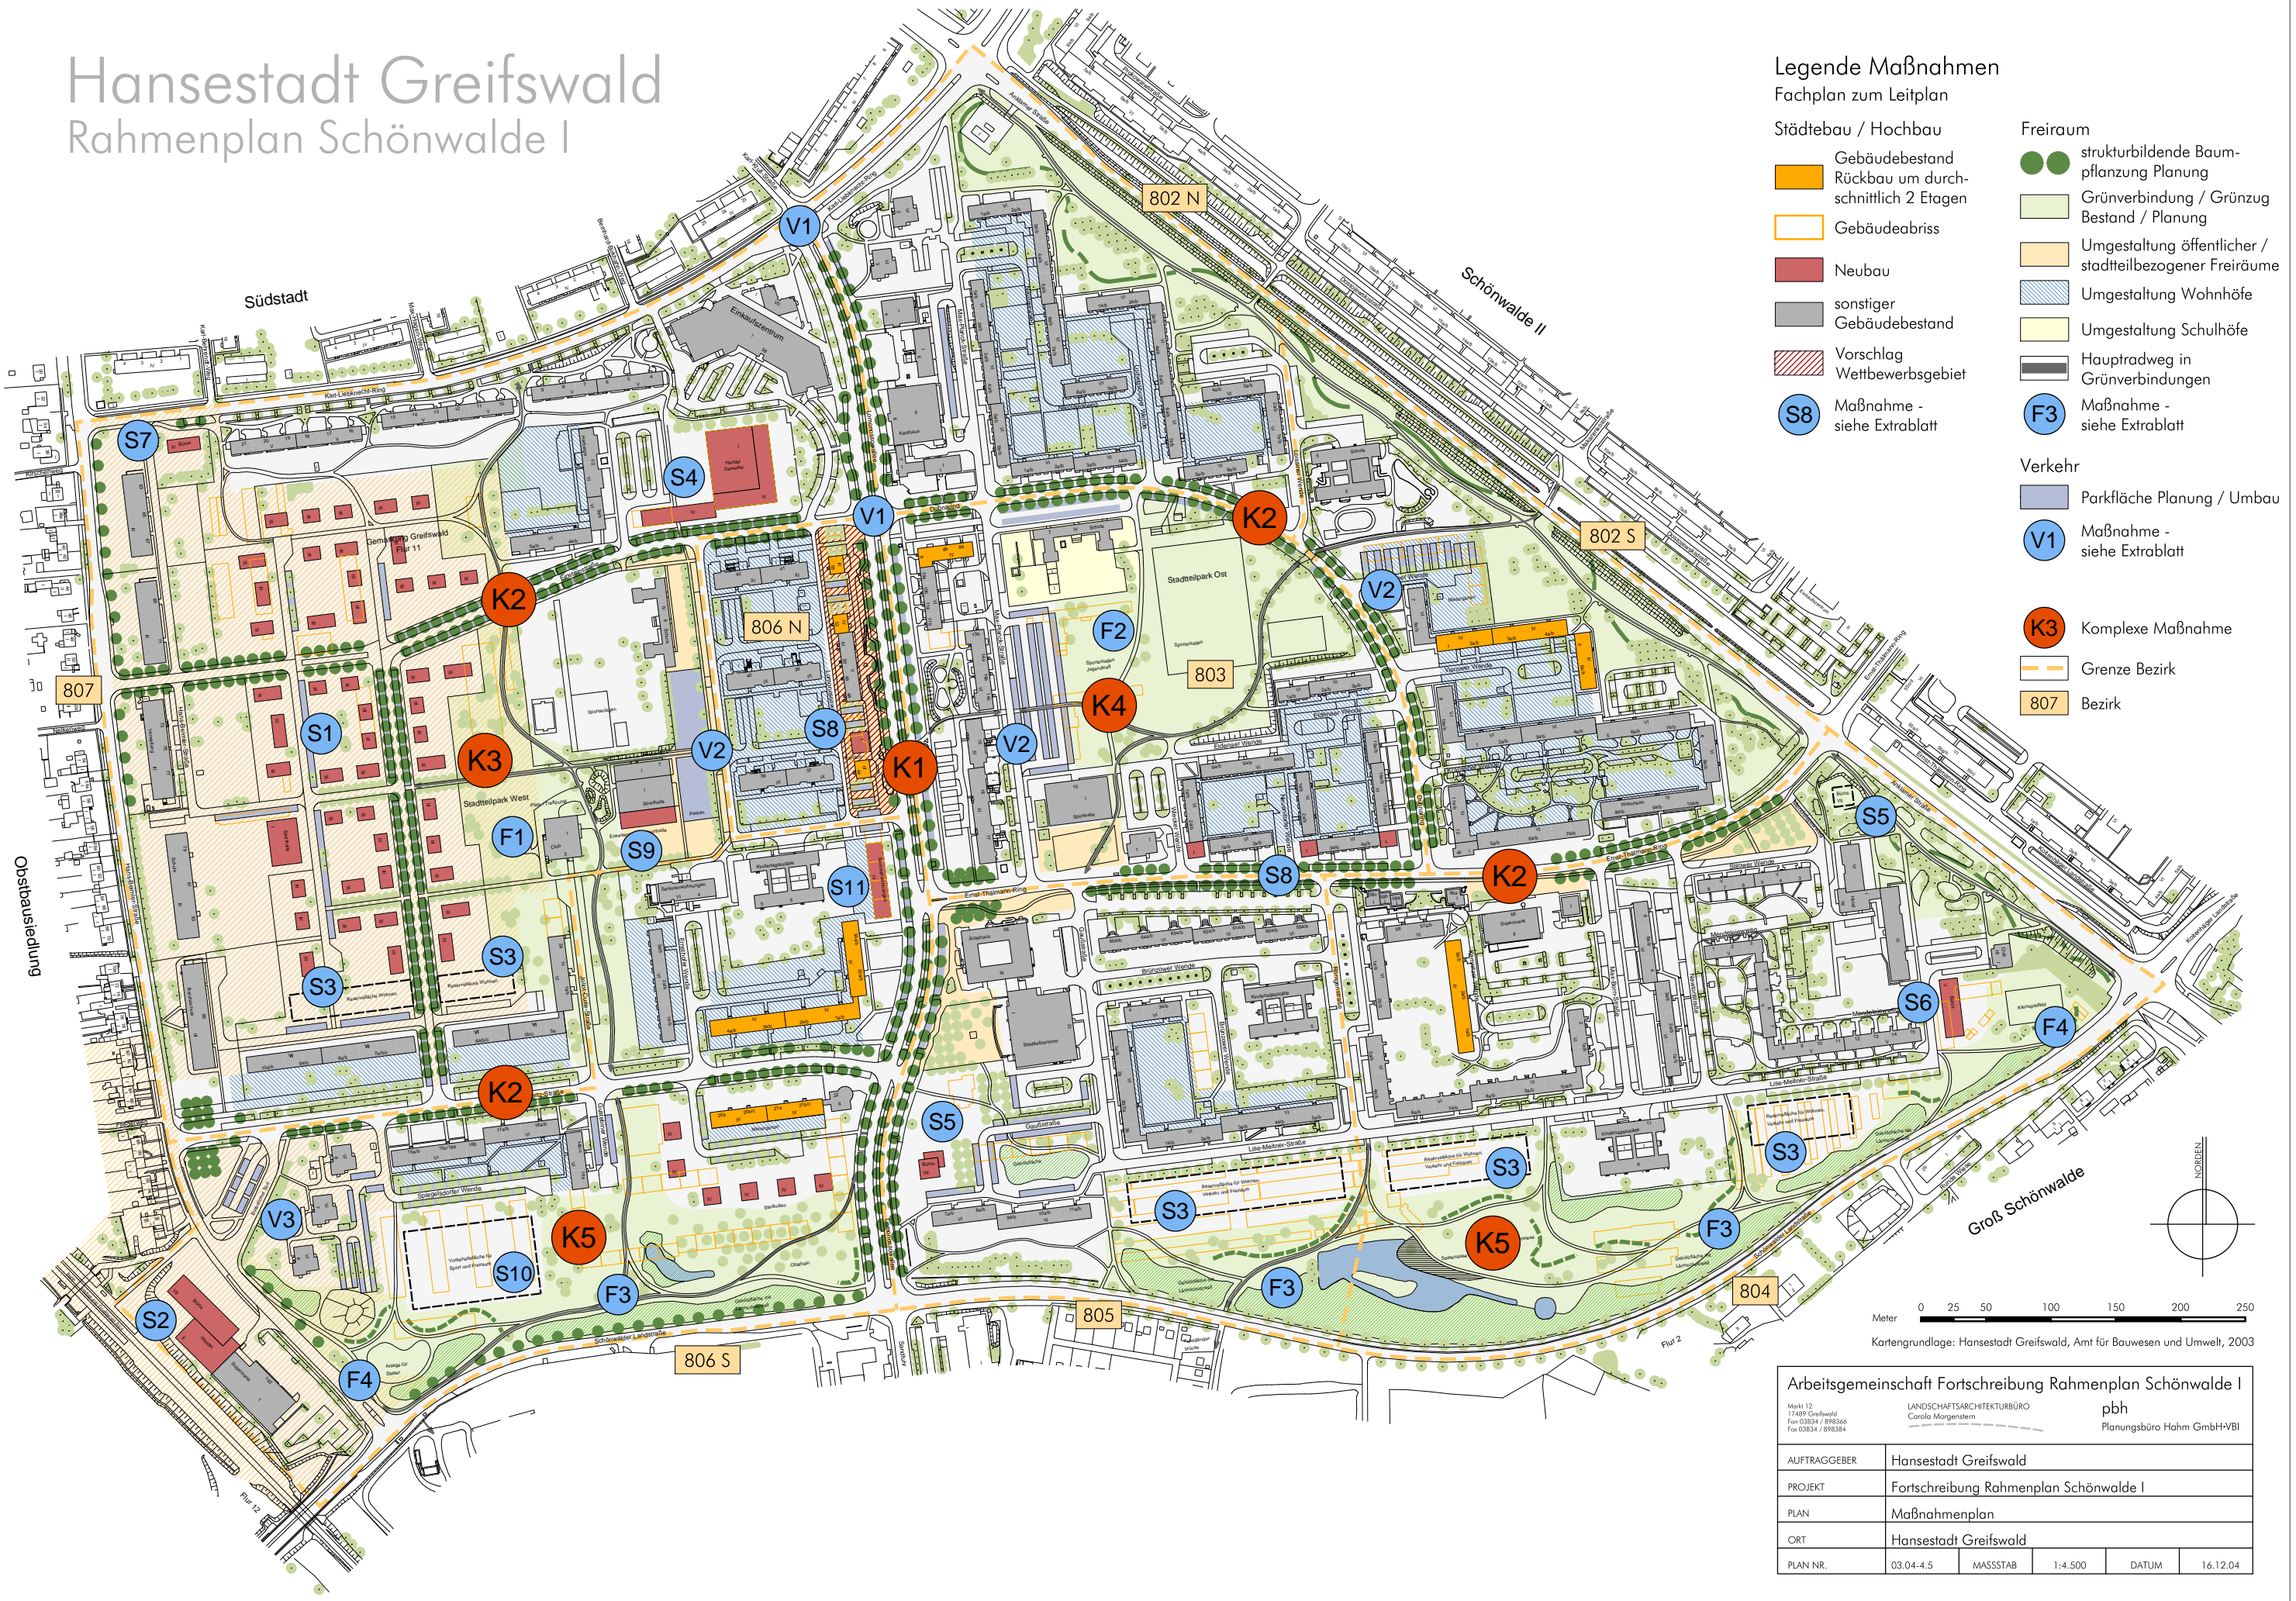

Legende Maßnahmen

Fachplan zum Leitplan

- Städtebau / Hochbau**
- Gebäudebestand
 - Rückbau um durchschnittlich 2 Etagen
 - Gebäudeabriss
 - Neubau
 - sonstiger Gebäudebestand
 - Vorschlag Wettbewerbsgebiet
 - Maßnahme - siehe Extrablatt (S8)
- Freiraum**
- strukturbildende Baumpflanzung Planung
 - Grünverbindung / Grünzug Bestand / Planung
 - Umgestaltung öffentlicher / stadtteilbezogener Freiräume
 - Umgestaltung Wohnhöfe
 - Umgestaltung Schulhöfe
 - Haupttridweg in Grünverbindungen
 - Maßnahme - siehe Extrablatt (F3)
- Verkehr**
- Parkfläche Planung / Umbau
 - Maßnahme - siehe Extrablatt (V1)
 - Komplexe Maßnahme (K3)
 - Grenze Bezirk
 - Bezirk (807)

Arbeitsgemeinschaft Fortschreibung Rahmenplan Schönwalde I

Markt 12
17409 Greifswald
Fon 03834 / 898366
Fax 03834 / 898384

LANDSCHAFTSARCHITEKTURBÜRO
Carola Morgenstern

pbh
Planungsbüro Hahn GmbH+VBI

AUFTRAGGEBER	Hansestadt Greifswald				
PROJEKT	Fortschreibung Rahmenplan Schönwalde I				
PLAN	Maßnahmenplan				
ORT	Hansestadt Greifswald				
PLAN NR.	03.04.4.5	MASSSTAB	1:4.500	DATUM	16.12.04