


Hansestadt Greifswald

Rahmenplan Schönwalde I

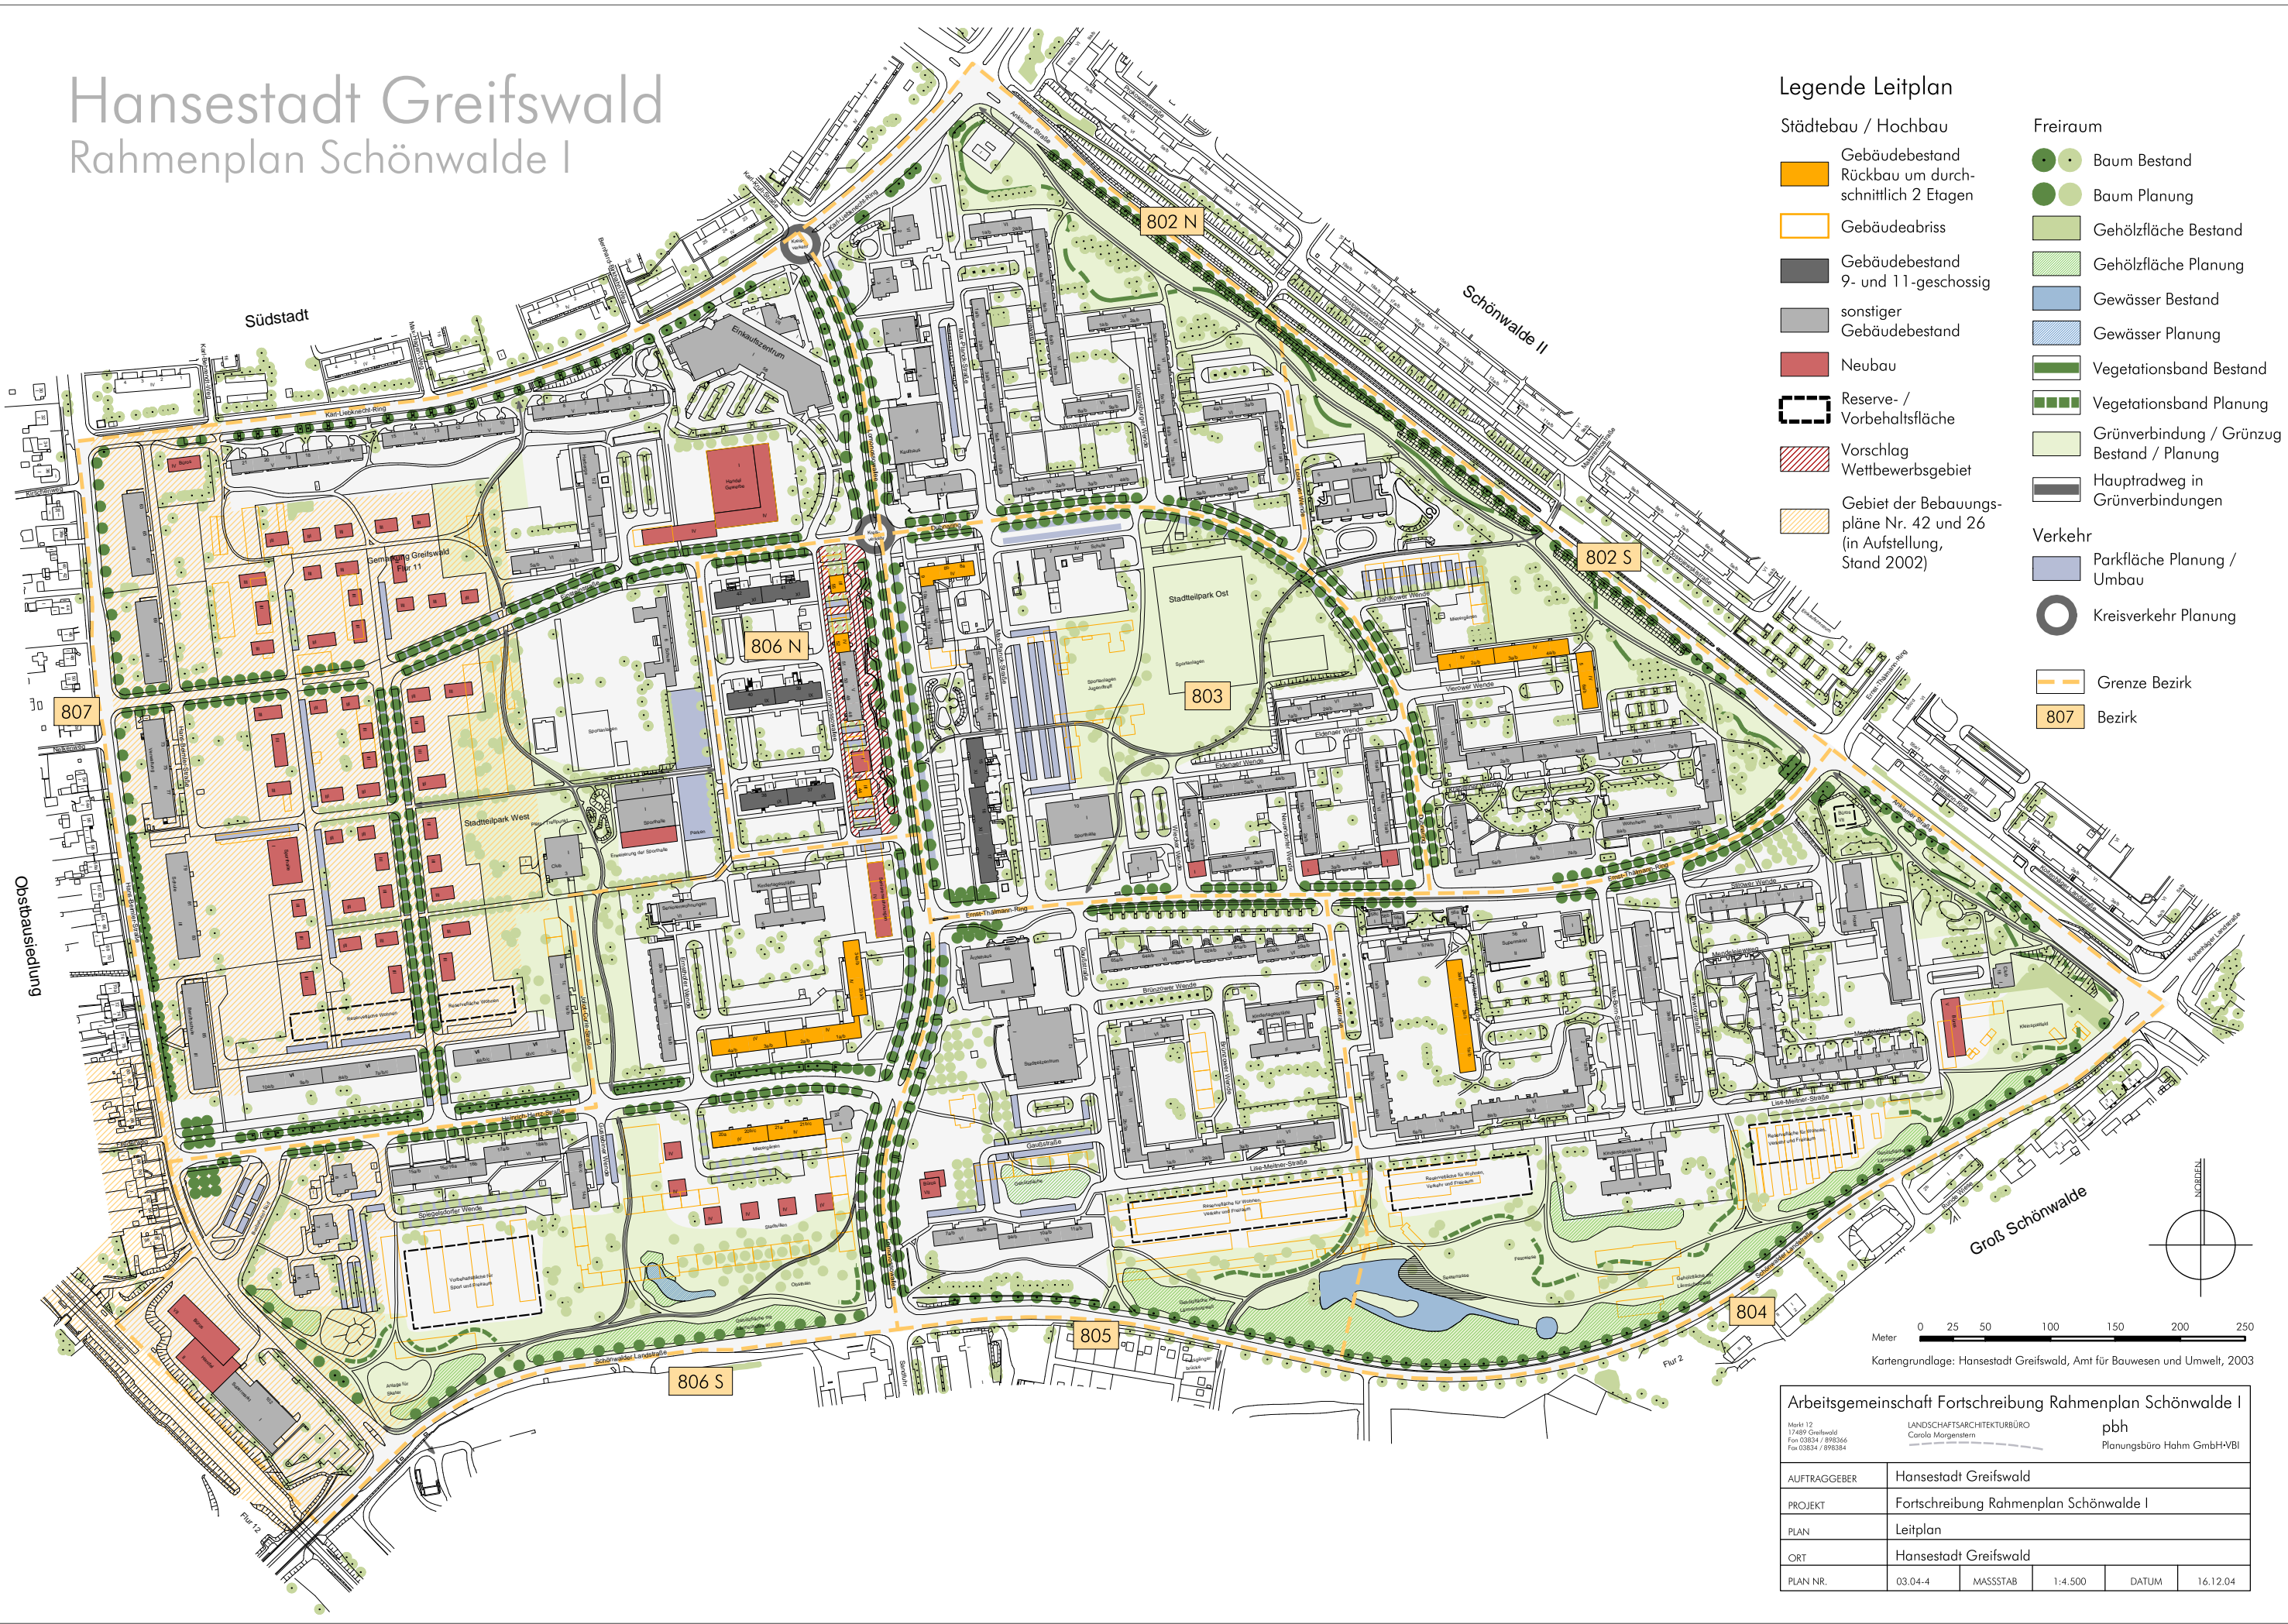

Legende Leitplan

- | | |
|--|--|
| Städtebau / Hochbau | Freiraum |
| Gebäudebestand Rückbau um durchschnittlich 2 Etagen | Baum Bestand |
| Gebäudeabriss | Baum Planung |
| Gebäudebestand 9- und 11-geschossig | Gehölzfläche Bestand |
| sonstiger Gebäudebestand | Gehölzfläche Planung |
| Neubau | Gewässer Bestand |
| Reserve- / Vorbehaltsfläche | Gewässer Planung |
| Vorschlag Wettbewerbsgebiet | Vegetationsband Bestand |
| Gebiet der Bebauungspläne Nr. 42 und 26 (in Aufstellung, Stand 2002) | Vegetationsband Planung |
| | Grünverbindung / Grünzug Bestand / Planung |
| | Haupttridweg in Grünverbindungen |
| | Verkehr |
| | Parkfläche Planung / Umbau |
| | Kreisverkehr Planung |
| | Grenze Bezirk |
| | 807 Bezirk |

Meter 0 25 50 100 150 200 250
 Kartengrundlage: Hansestadt Greifswald, Amt für Bauwesen und Umwelt, 2003

Arbeitsgemeinschaft Fortschreibung Rahmenplan Schönwalde I
 Markt 12 17489 Greifswald
 Fon 03834 / 898366 Fax 03834 / 898384
 LANDSCHAFTSARCHITEKTURBÜRO Carolo Morgenstern
 pbh Planungsbüro Hahn GmbH+VBI

AUFTRAGGEBER	Hansestadt Greifswald				
PROJEKT	Fortschreibung Rahmenplan Schönwalde I				
PLAN	Leitplan				
ORT	Hansestadt Greifswald				
PLAN NR.	03.04-4	MASSSTAB	1:4.500	DATUM	16.12.04