



### Legende

- Bestand**
- Feldgehölze, Alleen und Baumreihen (B)**
- BLM § Mesophiles Laubgebüsch
  - BLR § Ruderalgebüsch
  - BFX § Feldgehölz aus überwiegend heimischen Baumarten
- Feldhecken und Windschutzpflanzungen**
- BHF § Strauchhecke
  - BHB § Baumhecke
  - BWW Windschutzpflanzung
- Alleen**
- BAG § 19 Geschlossene Allee
  - BRG § 19 Geschlossene Baumreihe
  - BBA (§ 18) Älterer Einzelbaum
  - BBJ Jüngerer Einzelbaum
  - BBG (§ 18) Baumgruppe
- Küstenbiotope (K)**
- KVR § Brackwasserbeeinflusstes Röhricht
  - KSD Intensiv genutzter Sandstrand der Boddenwassers
- Fließgewässer (F)**
- FGN Graben mit extensiver bzw. ohne Instandhaltung
  - FGY Graben, trocken gefallen oder zeitweilig wasserführend, intensive Instandhaltung
- Waldfreie Biotope der Ufer sowie der eutrophen Moore und Sümpfe (V)**
- VWN § Feuchtgebüsch eutrophen Moor- und Sumpfstandorte
  - VSZ § Standorttypischer Gehölzsaum an Fließgewässern
- Grünland und Grünlandbrachen (G)**
- GMA Artenarmes Frischgrünland
  - GIM Intensivgrünland auf Mineralstandorten
- Staudensäume, Ruderalfluren und Tritrasen (R)**
- RHU Ruderaler Staudenflur frischer bis trockener Mineralstandorte
  - RHK Ruderaler Kriechrasen
  - RHN Neophyten-Staudenflur
- Gesteins-, Abtragungs- und Aufschüttungsbiotope (X)**
- XGF § G Findling
- Acker- und Erwerbsgartenbaubiotope (A)**
- ACL Lehm- bzw. Tonacker
- Grünanlagen der Siedlungsbereiche (P)**
- Vegetationsbestimmte Biotypen der Grünanlagen**
- PWX (§ 18) Siedlungsgehölz aus heimischen Baumarten
  - PHZ Siedlungshecke aus heimischen Gehölzarten
  - PER Artenarmer Zierrasen
  - PEB Beet/Rabattfläche
  - PEU Nicht- oder teilversiegelte Freifläche, teilweise mit Spontanvegetation
  - PZS Sonstige Sport- und Freizeitanlage
- Biotope der Siedlungs-, Verkehrs- und Industriezonen (O)**
- Gebäude
  - OER Verdichtetes Einzel- und Reihenhausegebiet
  - OXR Historische Ruine
  - OVD Pfad, Rad- und Fußweg
  - OVF Versiegelter Rad- und Fußweg
  - OVU Wirtschaftsweg, nicht- oder teilversiegelt
  - OVW Wirtschaftsweg, versiegelt
  - OVL Straße
  - OVP Parkplatz, versiegelte Freifläche
  - OWD Deich/ Dammbau
  - OSM Kleiner Müll- und Schutzplatz
- Legendarstellung der Haupt- und Nebencodes:**
- OSM Hauptcode
  - WBM Nebencode/ Zusatzcode (keine farbliche Flächendarstellung)
  - gesetzlich geschütztes Biotop (§ 20 Abs. 1 NatSchAG M-V), nur wenn Biotopcode als Hauptcode vergeben ist
  - § G gesetzlich geschütztes Geotop (§ 20 Abs. 2 NatSchAG M-V)
  - (§ 18) teilweise gesetzlich geschützte Bäume (§ 18 NatSchAG M-V)
  - BRG/§ 19 gesetzlich geschützte Allee/ Baumreihe (§ 19 NatSchAG M-V)
  - (B) Nummer des Baumes
- Sonstige Darstellungen**
- Geltungsbereich B-Plan
  - 200 m-Untersuchungsraum Biotopkartierung
  - 50 m-Umfeld des Plangebiets
  - 150 m Küstenschutzstreifen nach § 29 NatSchAG MV
  - Baum mit Ausgleichsfunktion
  - vorhandener Campingplatz

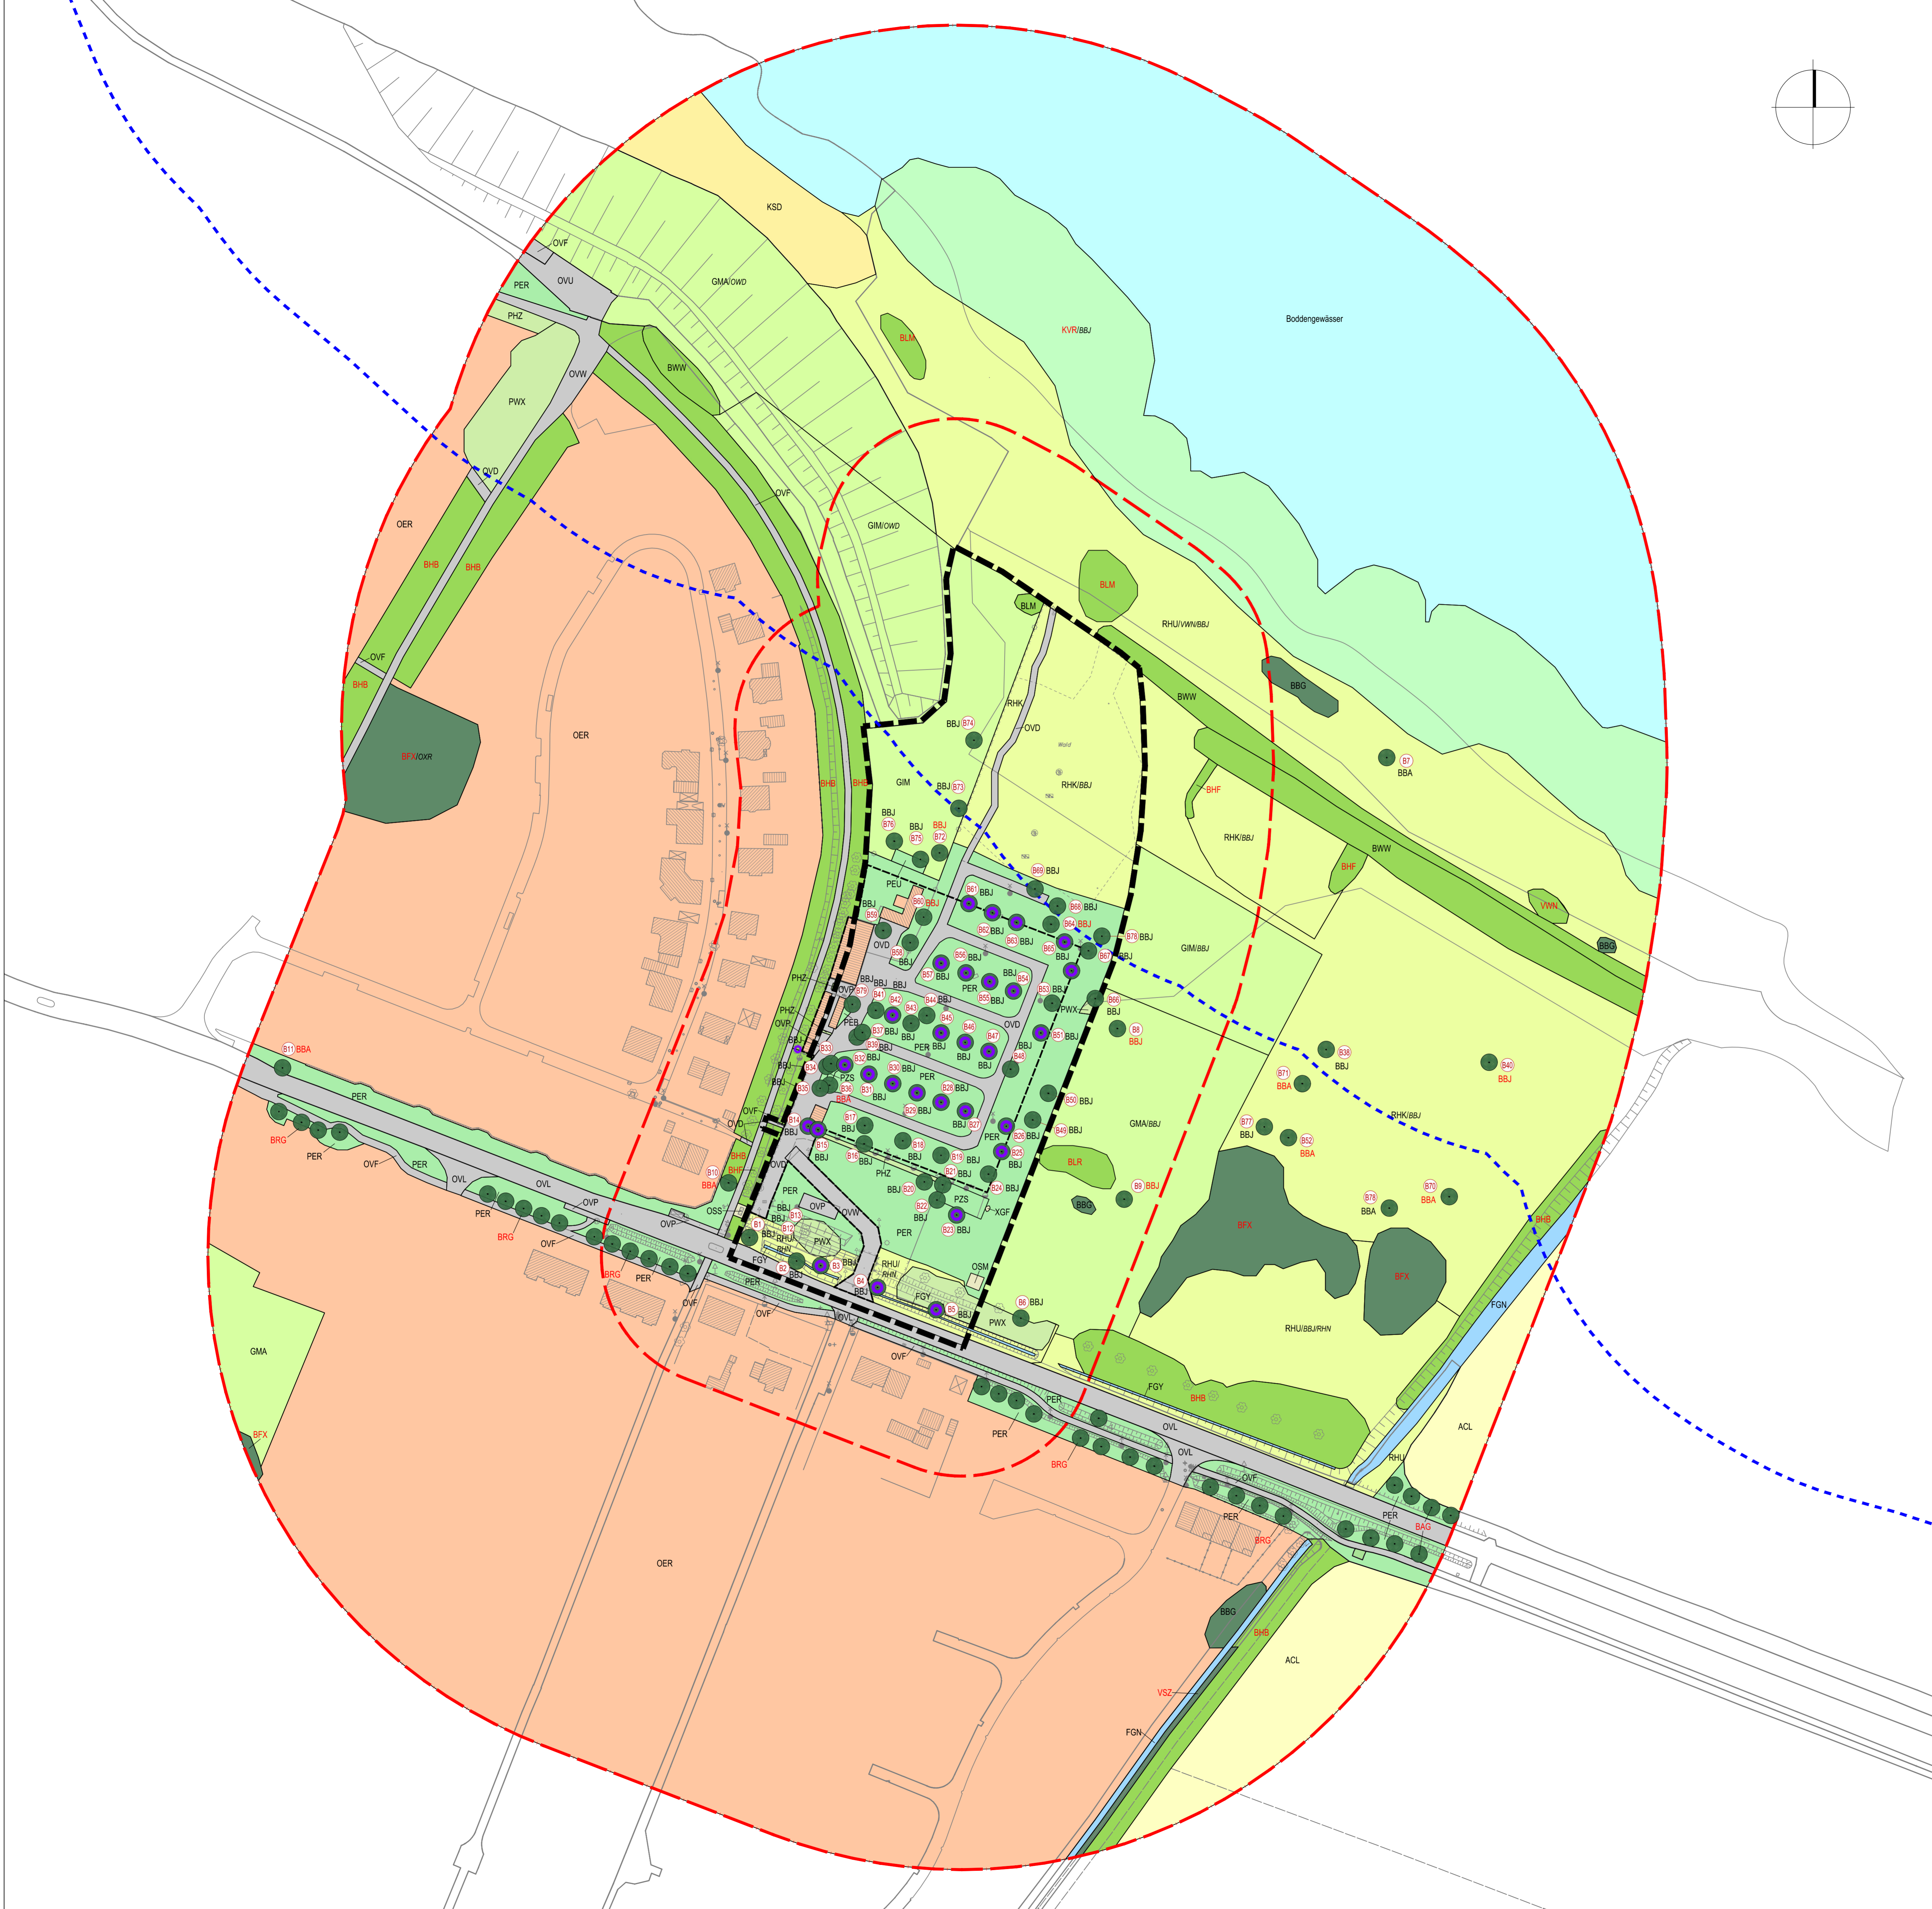

Index	Datum	Geändert	Art der Änderung	Geprüft



Universitäts- und Hansestadt  
**Greifswald**

**UmweltPlan GmbH Stralsund**  
 Hauptbüro: Trilower Damm 2, 18437 Stralsund, Tel. +49 3831 6108-0, Fax +49 3831 6108-1  
 Niederlassung: Mühlkewitzstraße 58, 18539 Rostock, Tel. +49 381 827161-50  
 Außenstelle: Bahnhofstraße 43, 17489 Greifswald, Tel. +49 3834 23111-91  
 info@umweltplan.de, www.umweltplan.de

Projekt: **B-Plan Nr. 76.1 - Campingplatz am Kleinbahndamm, 1. Teilbereich - der Universitäts- und Hansestadt Greifswald**

Anlage 1: Bericht zur Biotopkartierung  
Anhang 1: Bestandsplan

Unterlage - Nr.: Blatt - Nr.: 1

Mußstab: 1 : 1.000	Höhenbezug: ---	Lagebezug: ETRS 89
bearbeitet: 11/2025		Lichtbau/Wissel
gezeichnet: 11/2025		Spreer
geprüft: 11/2025		Ahlmeier

Phase:   
 Proj.-Nr.: 31620-01