


# Hansestadt Greifswald

## Rahmenplan Schönwalde I

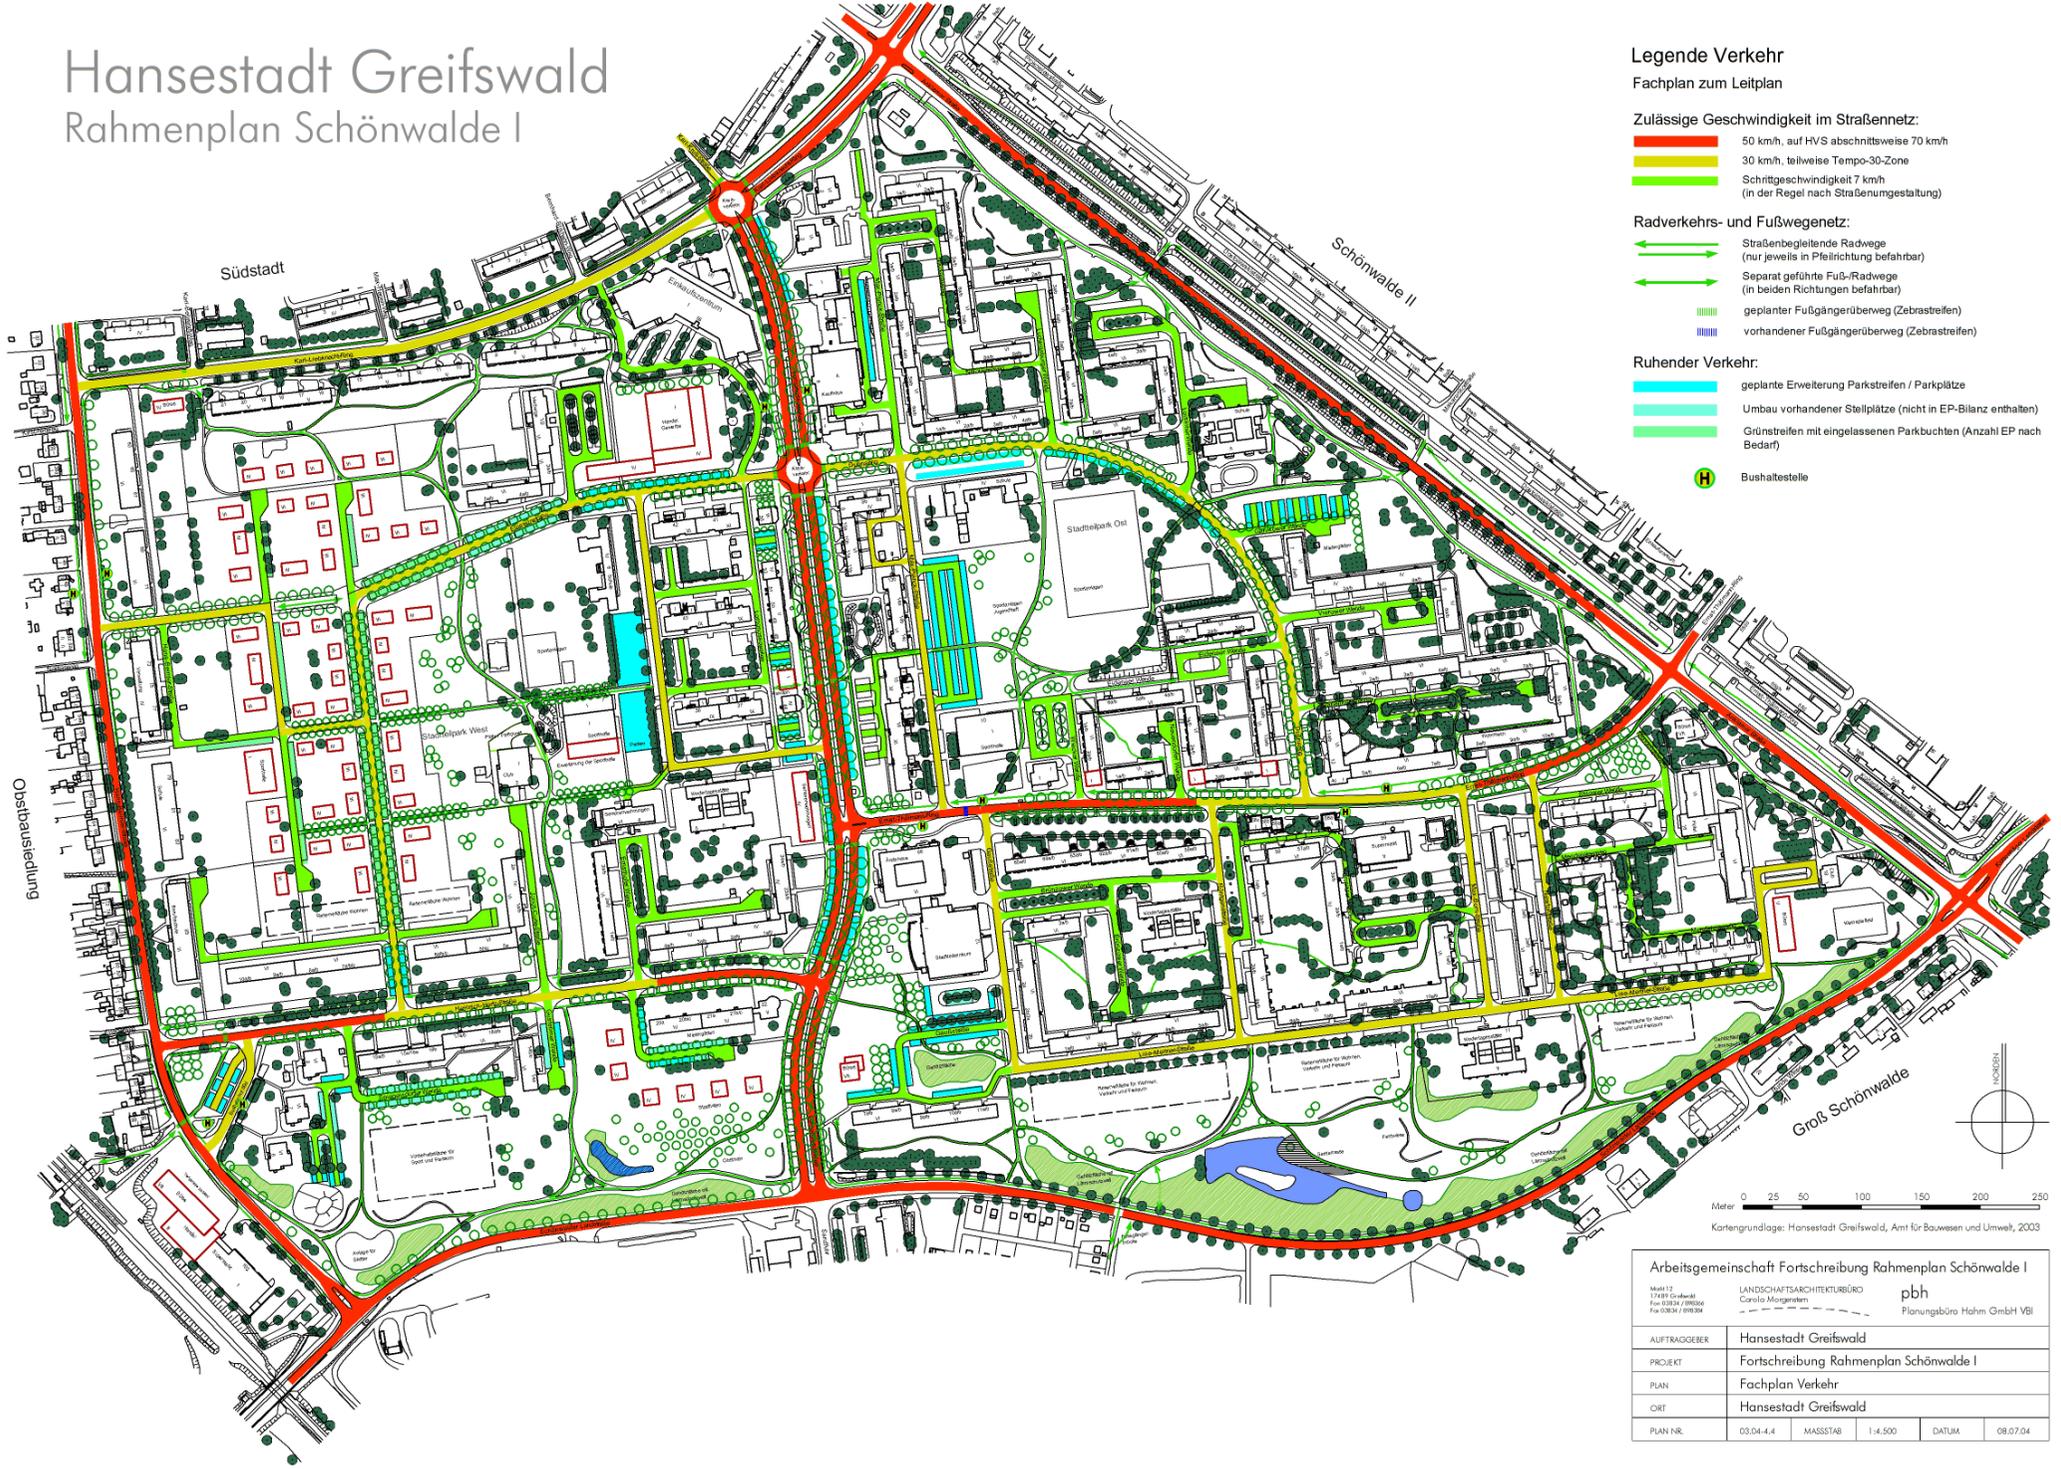

### Legende Verkehr

Fachplan zum Leitplan

- Zulässige Geschwindigkeit im Straßennetz:**
- 50 km/h, auf HVS abschnittsweise 70 km/h
  - 30 km/h, teilweise Tempo-30-Zone
  - Schrittgeschwindigkeit 7 km/h (in der Regel nach Straßenumgestaltung)

- Radverkehrs- und Fußwegenetz:**
- Straßenbegleitende Radwege (nur jeweils in Pfeilrichtung befahrbar)
  - ↔ Separat geführte Fuß-/Radwege (in beiden Richtungen befahrbar)
  - ▤ geplanter Fußgängerüberweg (Zebrastrifen)
  - ▤ vorhandener Fußgängerüberweg (Zebrastrifen)

- Ruhender Verkehr:**
- ▭ geplante Erweiterung Parkstreifen / Parkplätze
  - ▭ Umbau vorhandener Stellplätze (nicht in EP-Bilanz enthalten)
  - ▭ Grünstreifen mit einglassenen Parkbuchten (Anzahl EP nach Bedarf)
  - H Bushaltestelle

Arbeitsgemeinschaft Fortschreibung Rahmenplan Schönwalde I

Meyer 12  
17488 Greifswald  
Tele 03834 / 698800  
Fax 03834 / 698384

LANDSCHAFTSARCHITEKTURBÜRO  
Caroline Münggenast  
pbh  
Planungsbüro Hahn GmbH VBI

AUFTRAGGEBER	Hansestadt Greifswald		
PROJEKT	Fortschreibung Rahmenplan Schönwalde I		
PLAN	Fachplan Verkehr		
ORT	Hansestadt Greifswald		
PLAN NR.	03.04.4.4	MASSSTAB	1:4.500
		DATUM	08.07.04