


# Hansestadt Greifswald

## Rahmenplan Schönwalde I

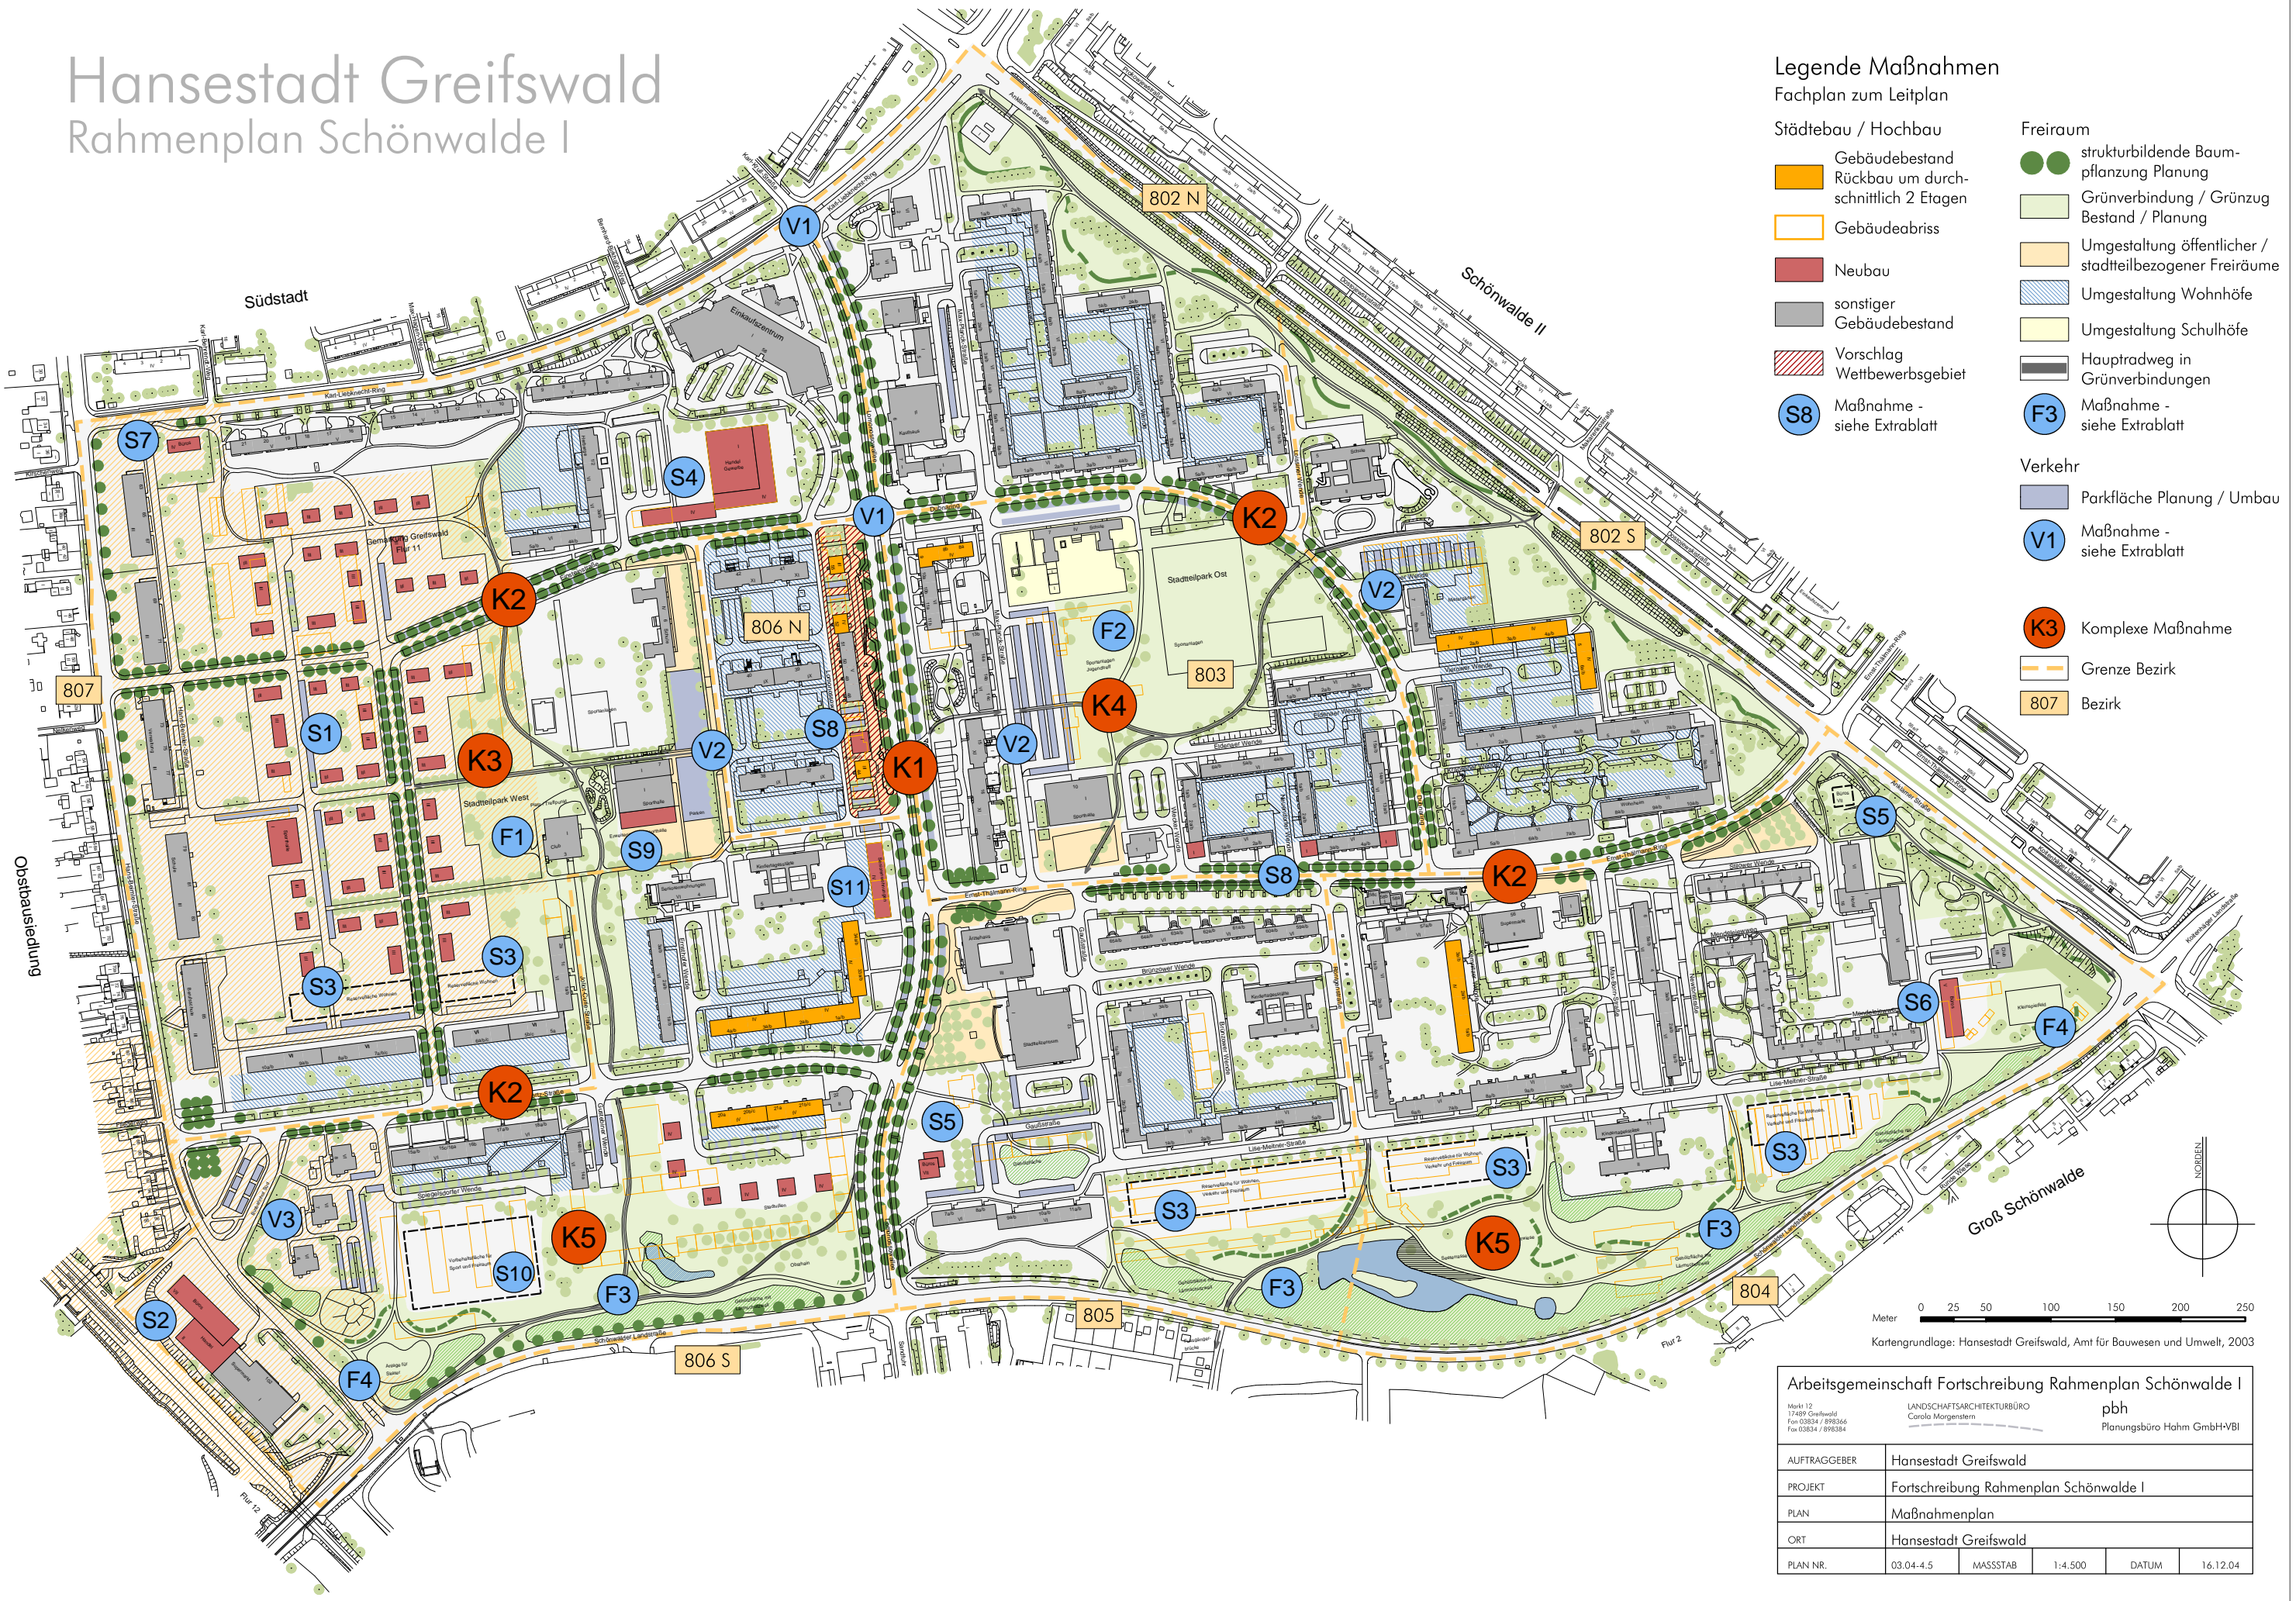

### Legende Maßnahmen

Fachplan zum Leitplan

- Städtebau / Hochbau**
- Gebäudebestand
  - Rückbau um durchschnittlich 2 Etagen
  - Gebäudeabriss
  - Neubau
  - sonstiger Gebäudebestand
  - Vorschlag Wettbewerbsgebiet
  - Maßnahme - siehe Extrablatt (S8)
- Freiraum**
- strukturbildende Baumpflanzung Planung
  - Grünverbindung / Grünzug Bestand / Planung
  - Umgestaltung öffentlicher / stadtteilbezogener Freiräume
  - Umgestaltung Wohnhöfe
  - Umgestaltung Schulhöfe
  - Haupttridweg in Grünverbindungen
  - Maßnahme - siehe Extrablatt (F3)
- Verkehr**
- Parkfläche Planung / Umbau
  - Maßnahme - siehe Extrablatt (V1)
  - Komplexe Maßnahme (K3)
  - Grenze Bezirk
  - Bezirk (807)

Meter 0 25 50 100 150 200 250  
 Kartengrundlage: Hansestadt Greifswald, Amt für Bauwesen und Umwelt, 2003

Arbeitsgemeinschaft Fortschreibung Rahmenplan Schönwalde I	
Markt 12 17489 Greifswald Fon 03834 / 898366 Fax 03834 / 898384	LANDSCHAFTSARCHITEKTURBÜRO Carola Morgenstern
	p bh Planungsbüro Hahn GmbH+VBI
AUFTRAGGEBER	Hansestadt Greifswald
PROJEKT	Fortschreibung Rahmenplan Schönwalde I
PLAN	Maßnahmenplan
ORT	Hansestadt Greifswald
PLAN NR.	03.04.4.5
MASSSTAB	1:4.500
DATUM	16.12.04