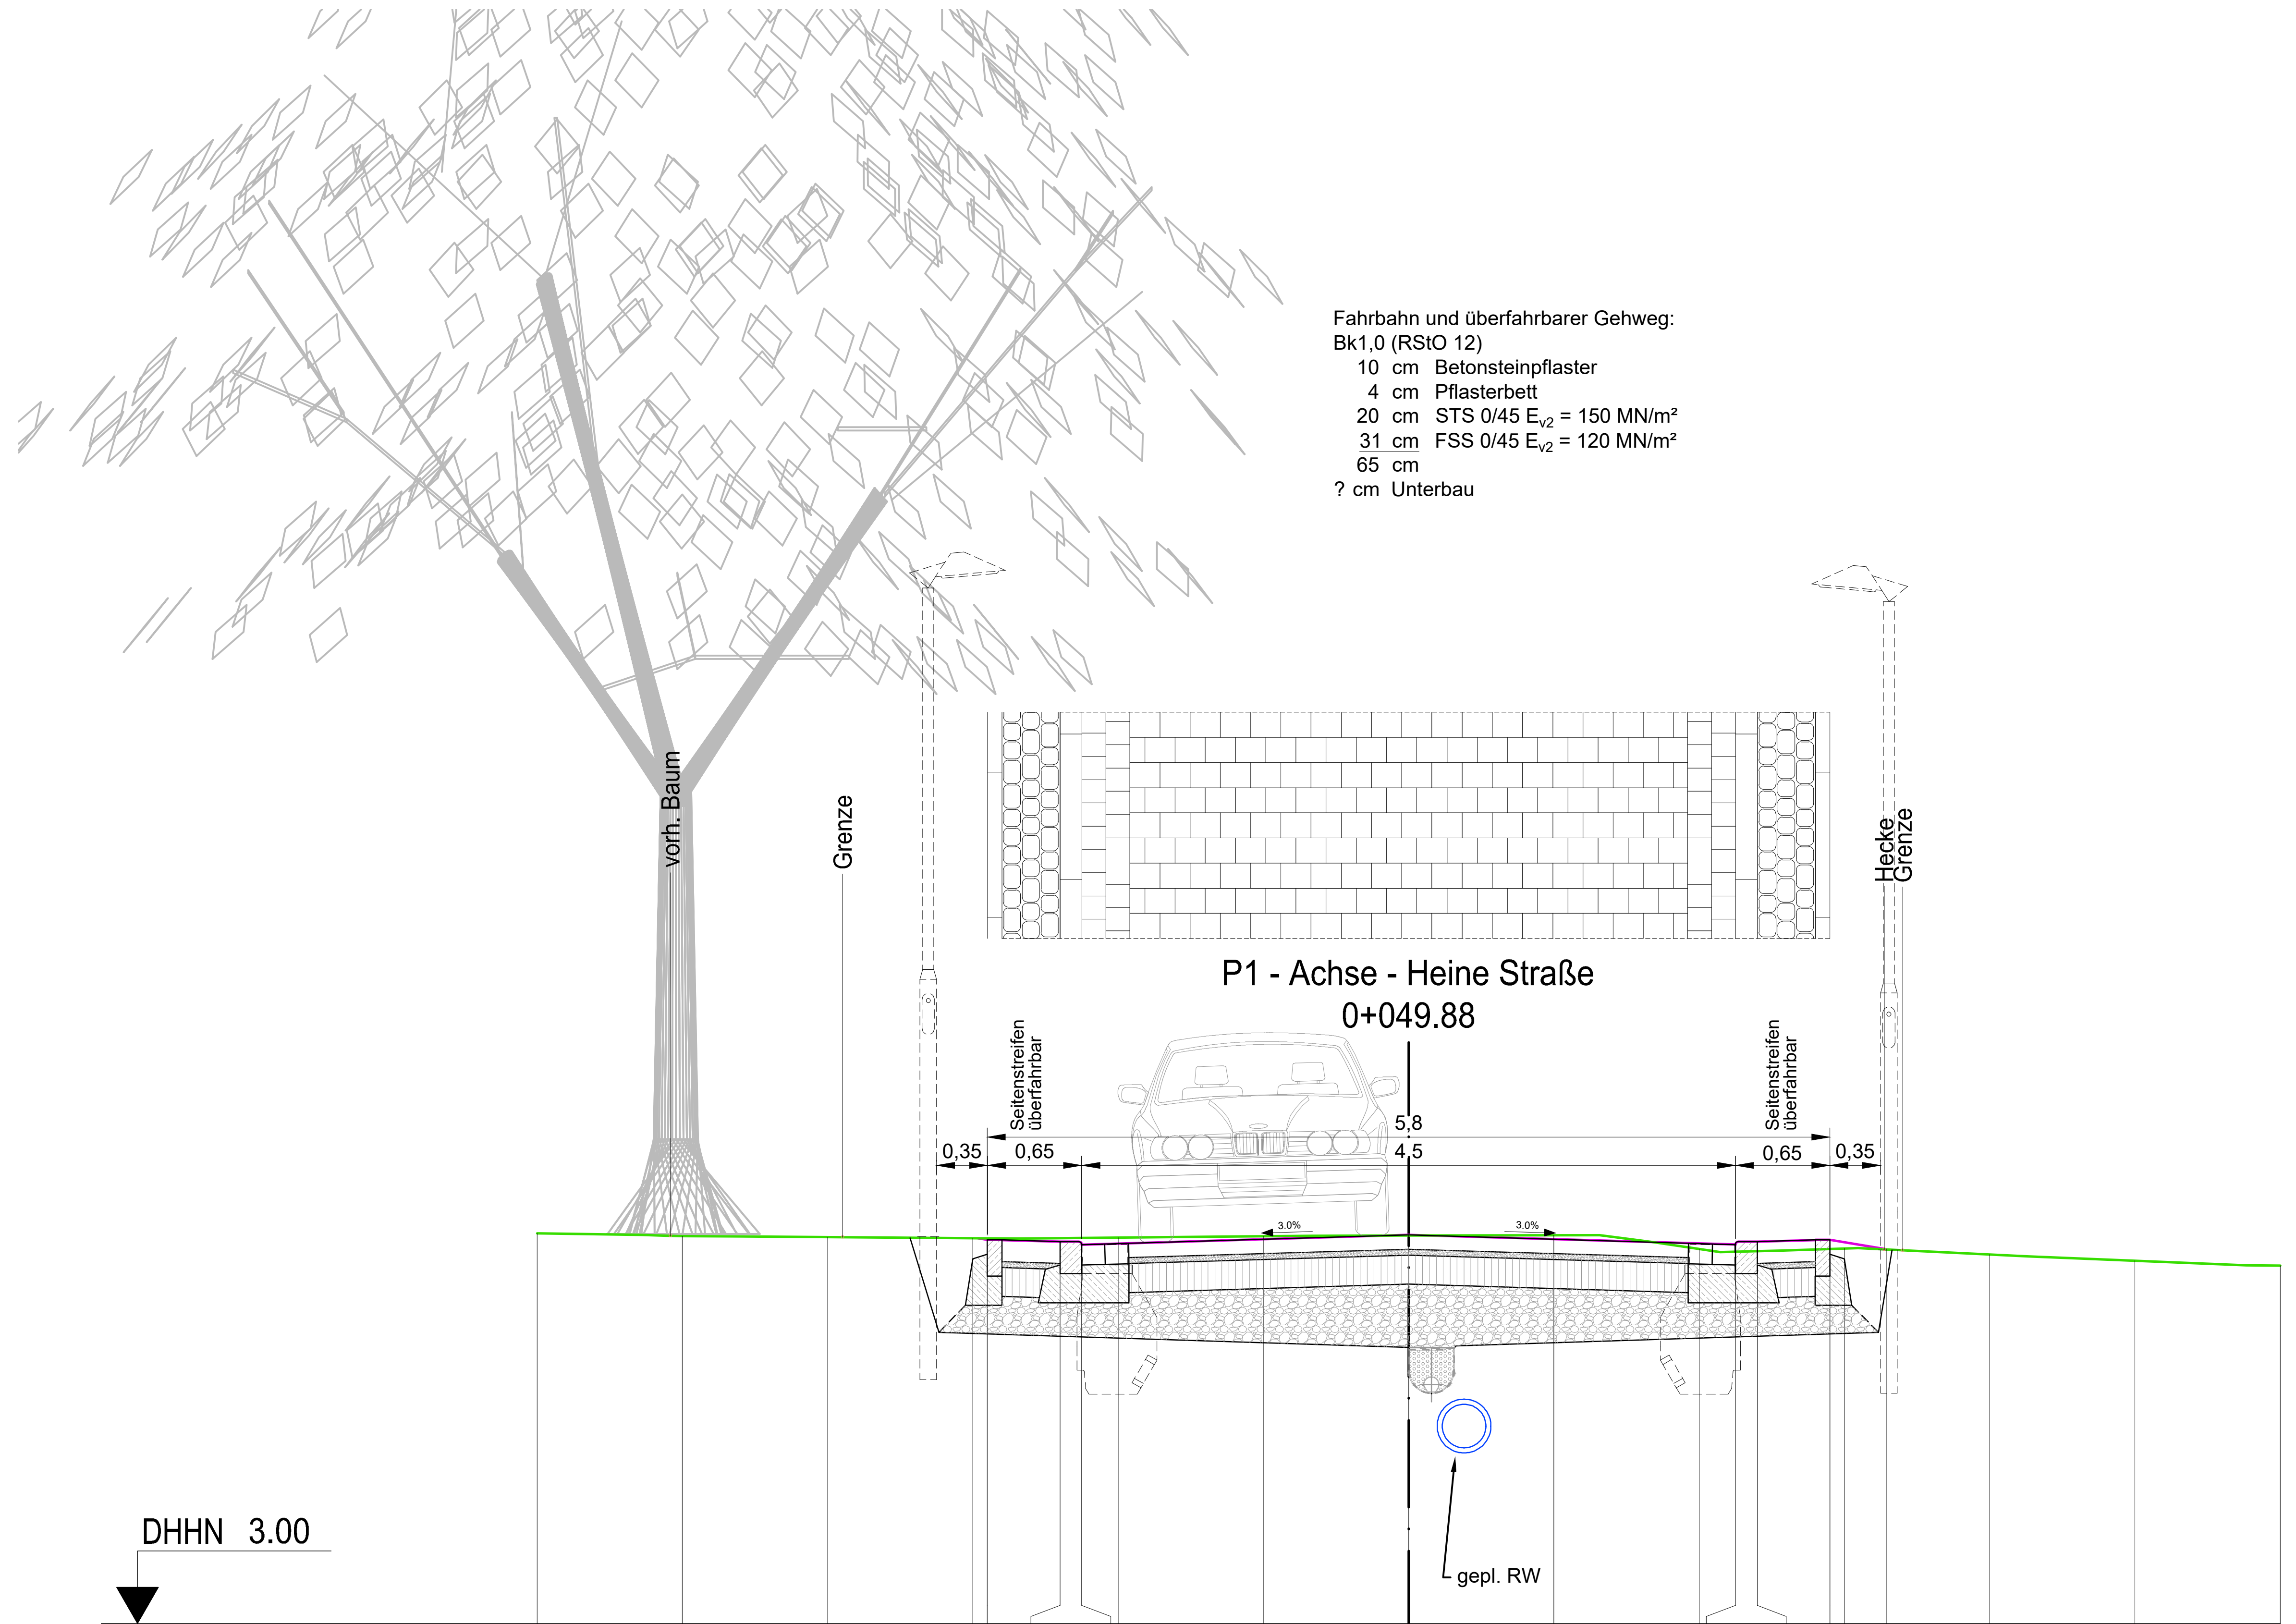

Abstand zur Achse	5.642	5.63	5.61	5.60	5.63	5.642
Planung	-2.900	-2.40	-2.25	2.25	2.40	2.900

Geländehöhe	5.67	5.66	5.65	5.66	5.67	5.67	5.67	5.58	5.58	5.54	5.50
Abstand zur Achse	-5.00	-4.000	-3.000	-2.000	-1.000	0.000	1.000	2.000	3.000	4.000	5.00

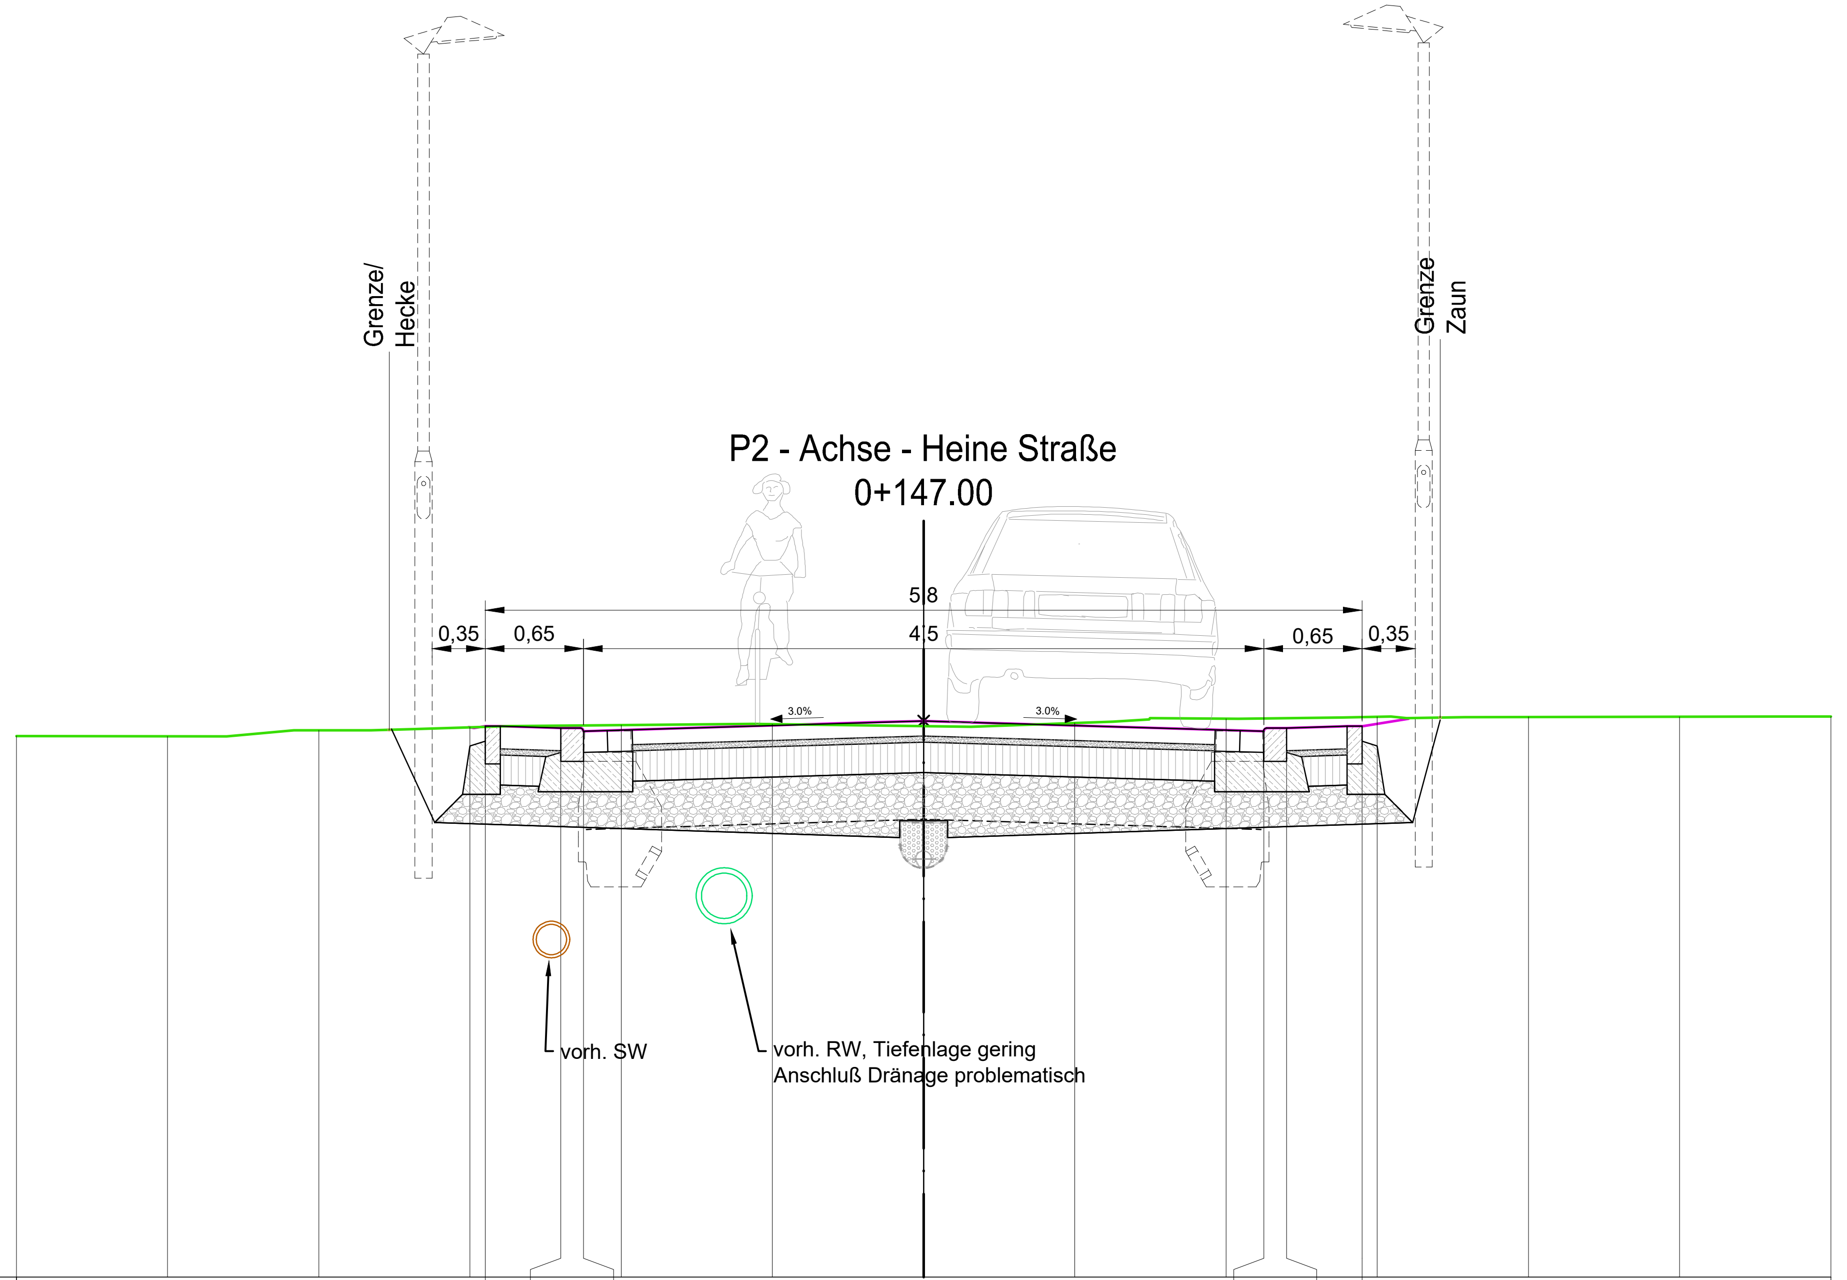

Abstand zur Achse	6.643	6.63	6.61	6.60	6.63	6.643
Planung	-2.900	-2.40	-2.25	2.25	2.40	2.900

Geländehöhe	6.57	6.62	6.64	6.65	6.65	6.64	6.66	6.69	6.70	6.70	6.70
Abstand zur Achse	-5.00	-4.000	-3.000	-2.000	-1.000	0.000	1.000	2.000	3.000	4.000	5.00

vorhandenes Terrain
gepl. Fb-Oberfläche

Entwurfsbearbeitung / Grundplanherstellung :

INGENIEURBÜRO POHL
Grimmer Straße 11 - 14
17489 Greifswald
Tel.: 03834/507420 Fax: 03834/507498

	Datum	Zeichen
bearbeitet	16.03.21	Pohl
gezeichnet	16.03.21	Pohl
geprüft: Greifswald, den		

	Änderungen	Datum	Name
1			
2			
3			

Auftraggeber: **Universitäts- und Hansestadt Greifswald**
vertreten durch: **Tiefbau- und Grünflächenamt**
Markt 15
17489 Greifswald

Objekt:
Ausbau Heinrich-Heine Straße - 3. BA
3. Temo 30-Zone ohne Gehweg

- Vorplanung -

Zeichnung: Querprofile
Maßstab : 1 : 50
Unterlage : 1
Blatt Nr. : 2

Heine Straße V3.dwg